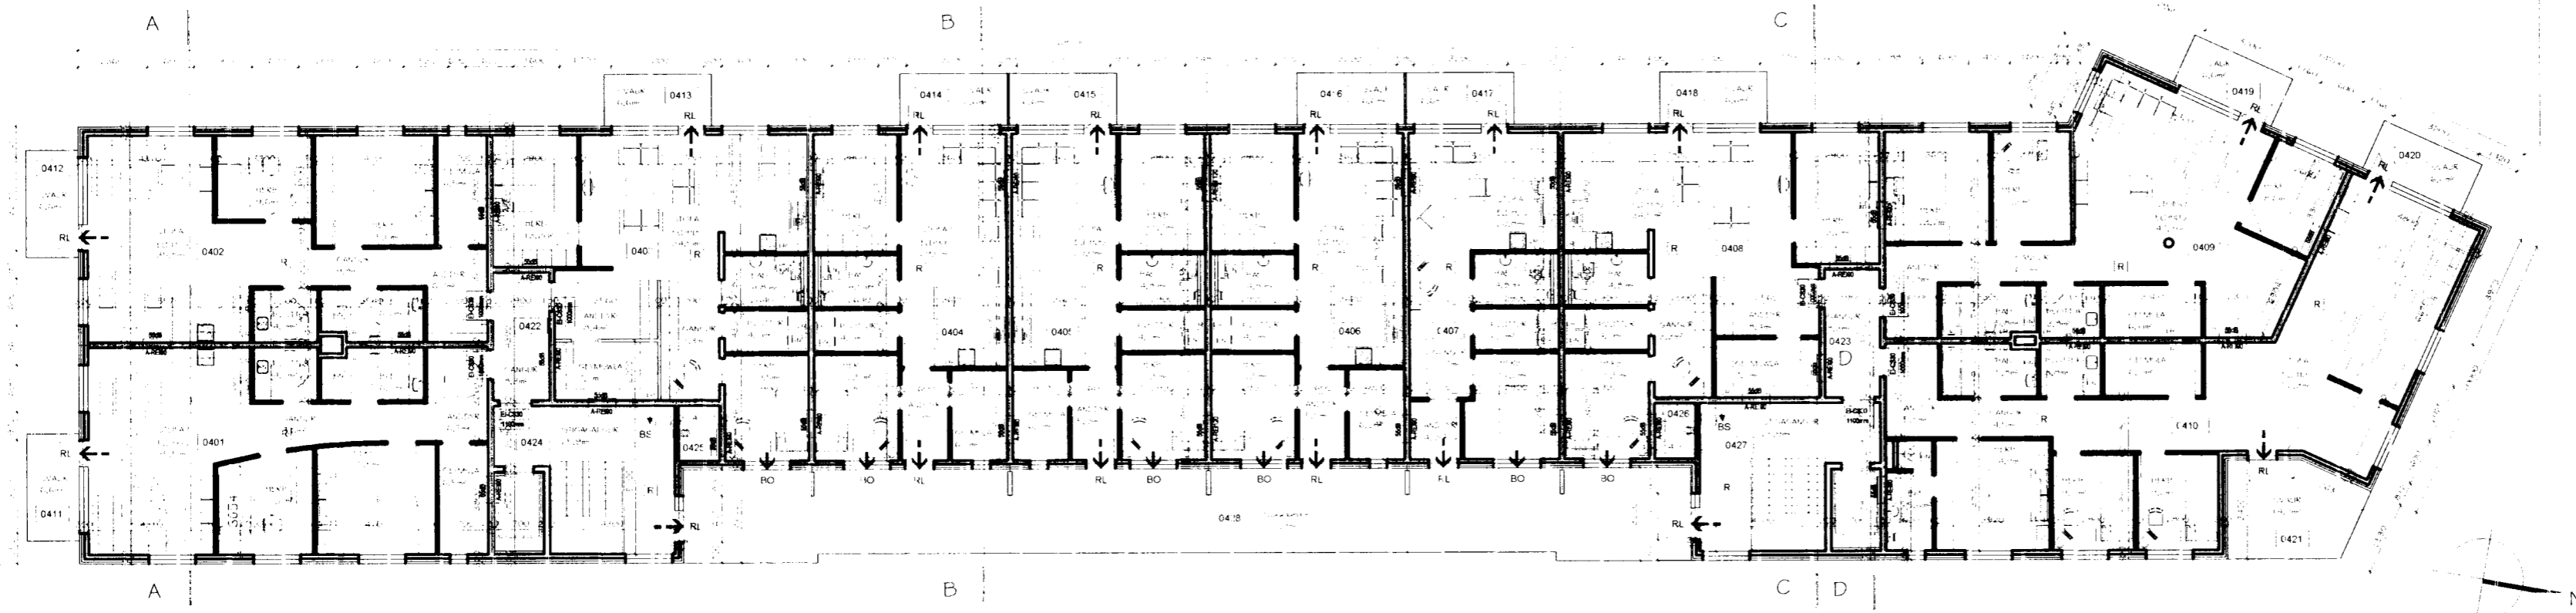
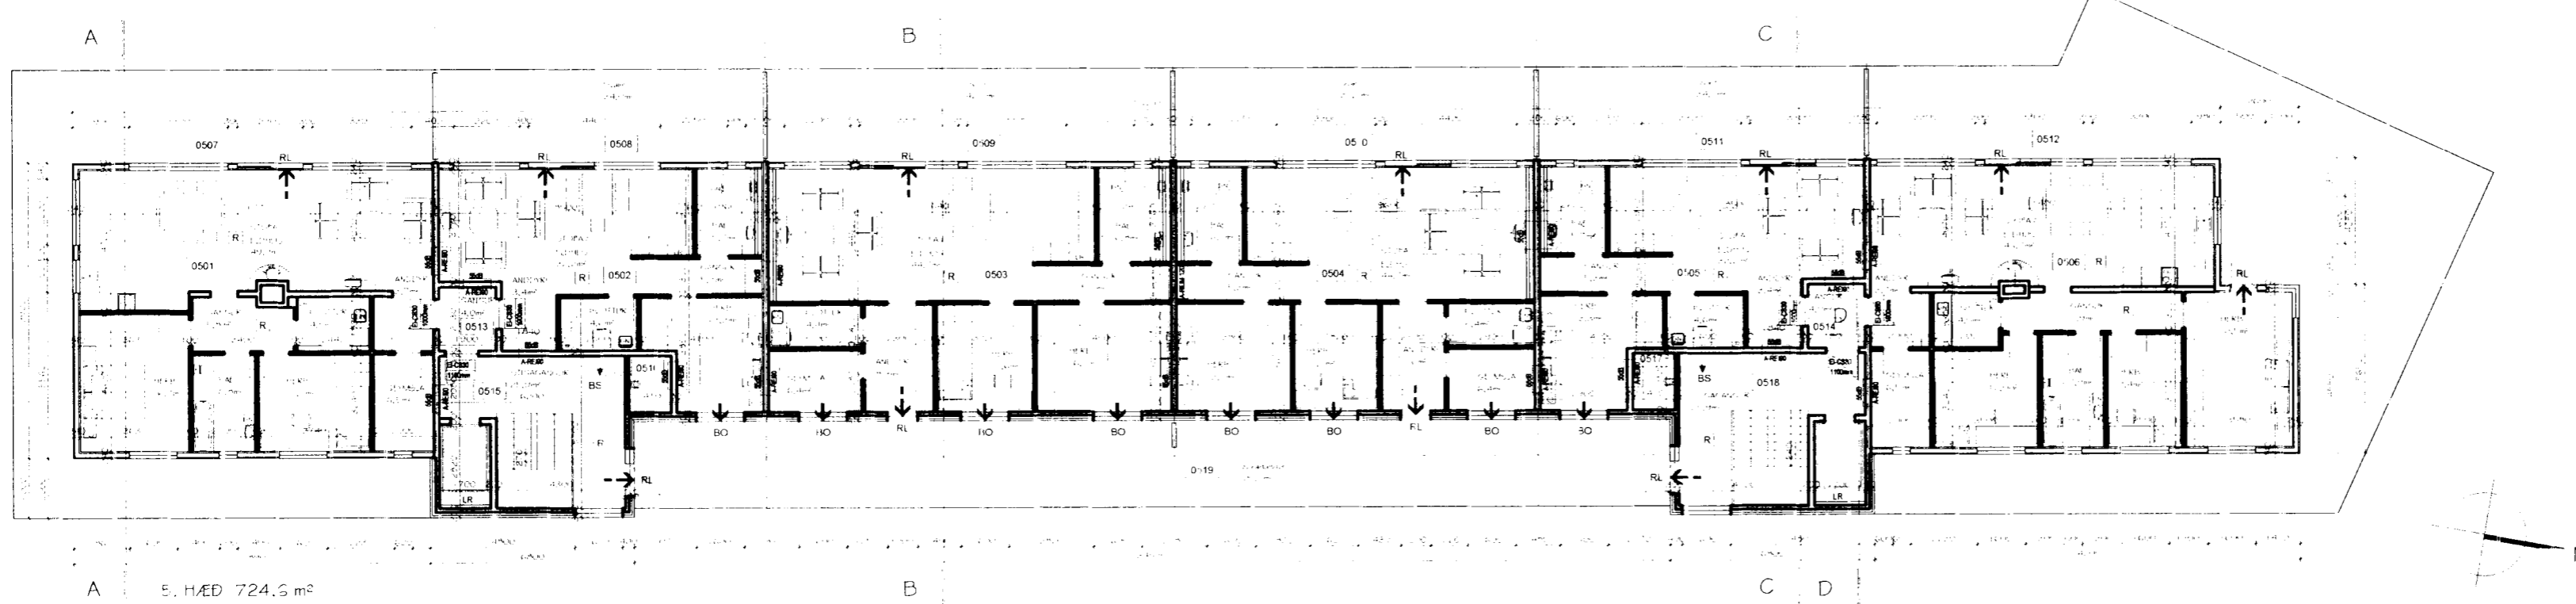

 Magnús H. Ólafsson
 Samþykkt skýrsla
 13. APR. 2005
 Þessi skýrsla er höfð og gefin út í samþykktari mynd og myndunum. Hægt er að sýna myndunum í samþykktari myndunum.



4. HÆÐ 1080,5 m²
 GRUNNMYND 4. HÆÐ



5. HÆÐ 724,6 m²
 GRUNNMYND 5. HÆÐ

Flatahraun 1, Hafnarfirði
 Fjölbýlishús
 Grunnmynd 4. og 5. hæð


MarkSTOFA ehf
 Merkgæði 18.300 Akranes

HANNAÐ	MHÓ	TEIKNVÆÐ	TEIKN. NR.
KVARÐI	A2 1:200		05-4104
SAÐU		DAGS	28.01.2005
HEITI & SKRÁ		TEIKNVÆÐ	AutoCAD
			Magnús H. Ólafsson arkitekt FAÍ kt. 150550-4759 s. 431 4210 / 893 2002 netfang mark@sholf.is