



Byggingarfulltrúi
samþykkir erindið.

13 APR. 2005

Þessi skjal er að samþykki þessa verður ekki vikið.
Til að eflir þingið er að nota kopia þess skjal.
Mátt er: Framfarir og/ eða Fastið samráðstafa.
Byggingarfulltrúi: H. Ólafsson
E. H. Kristján Þóráðsson

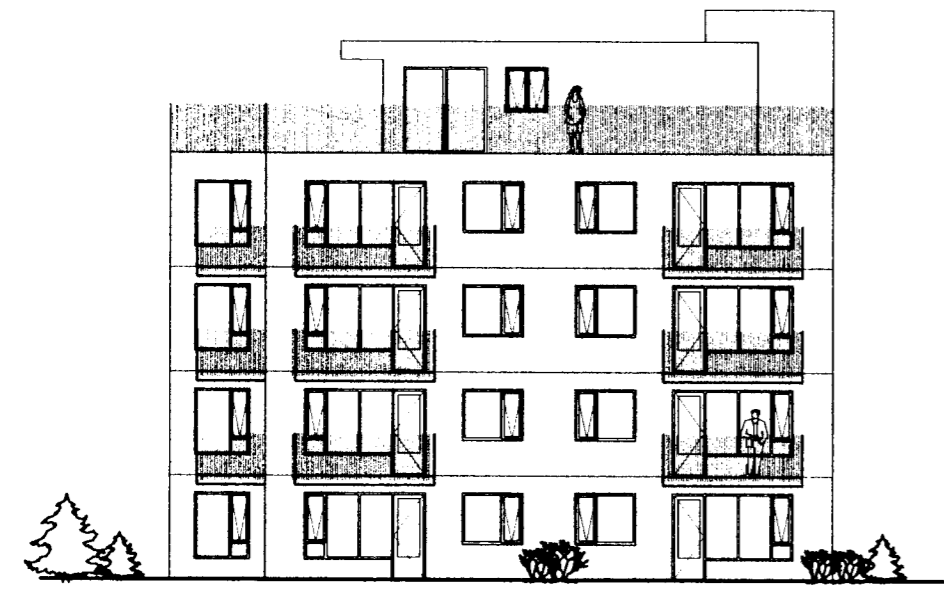


SÚÐURHÉLI

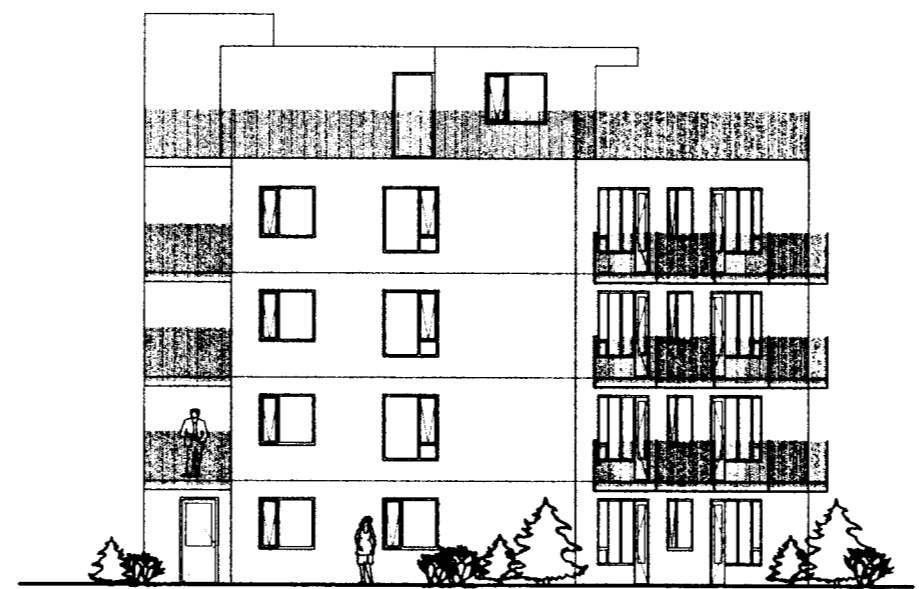

NORÐURHÉLI



AUTUMNHELI

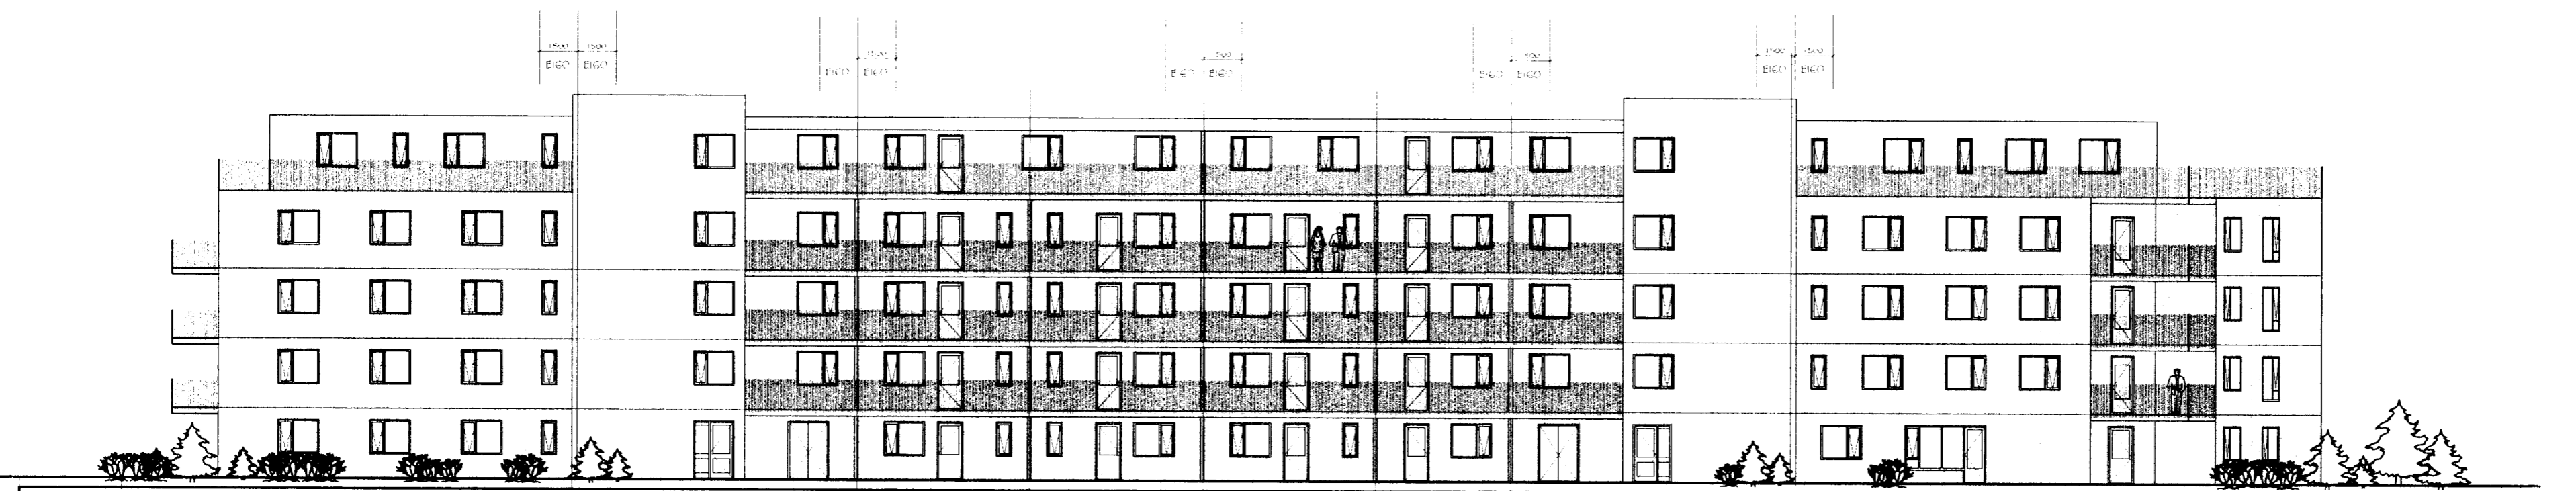

VEÐURHÉLI

Flatahraun 1, Hafnarfirði
Fjölbýlishús
Útlitsmyndir



HAUNAD:	MHÓI	TEIKNAD:		TEIKN. NR.:	05-4106
KVARNI:	A2 1:200	DAGS:	28.01.2005	BREYTTI:	
SAÐU:		TEIKNAD Þ:	AutoCAD	BREYTTI:	
HEITI & SKRÁ:				BREYTTI:	

Magnús H. Ólafsson arkitekt FAÍ, kt. 150550-4759 s: 431 4211 / 893 2002 natfang.mark@ishoff.is