



Byggingarfallið
samþykkir erindið.
13 APR. 2005
Rent skilningur samþykktur. Einnig er tekið tillit til þess að byggingarfallið er samþykkt fyrir samþykkingu. Byggingarfallið er samþykkt. E. Þ. Þorsteinsson

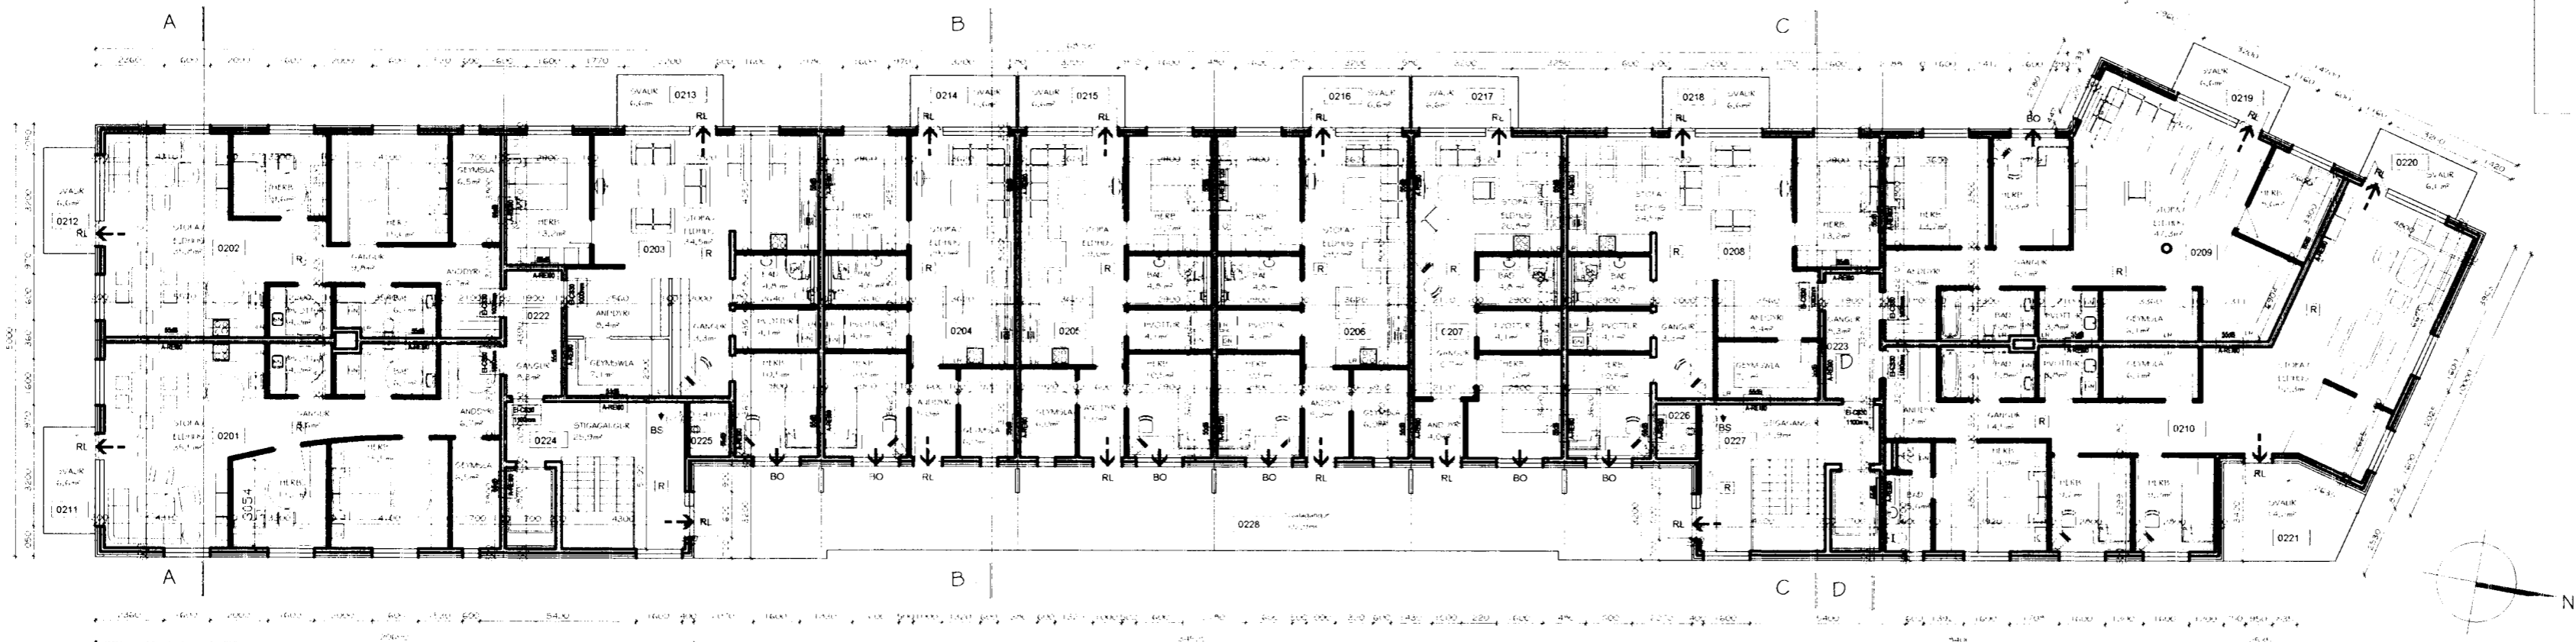

2. HÆÐ 1080,5 m²
GRUNNMYND 2. HÆÐ

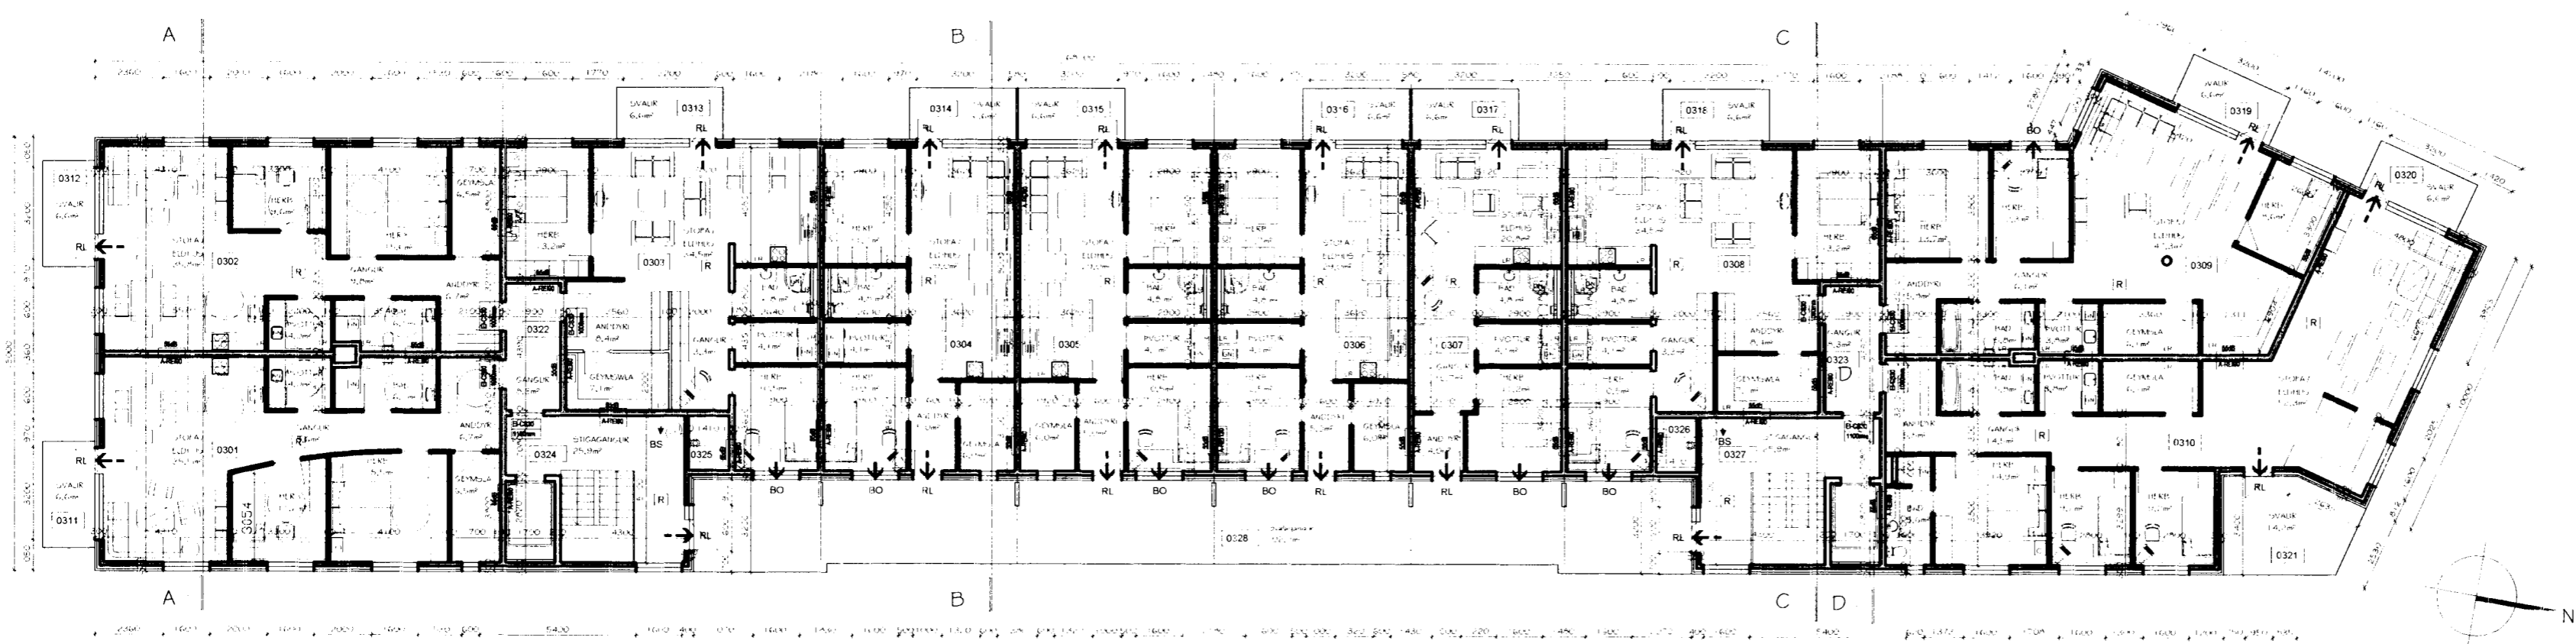

3. HÆÐ 1080,5 m²
GRUNNMYND 3. HÆÐ

Flatahraun 1, Hafnarfirði
Fjölbýlishús
Grunnmynd 2. og 3. hæð



| | | | |
|---|----------|---------|------------|
| MARKNAÐ | MHÓI | TEDNAÐ | TEDNAÐ NR. |
| KVARÐI | A2 1:200 | DAGS | 28.01.2005 |
| NETTI & SKRÚ | AutoCAD | BREYTTI | 05-4103 |
| Magnús H. Ólafsson arkitekt FAÍ kt. 150550-4759 s. 431 4210 / 893 2002 nefngangur: mark@ishoff.is | | BREYTTI | BREYTTI |