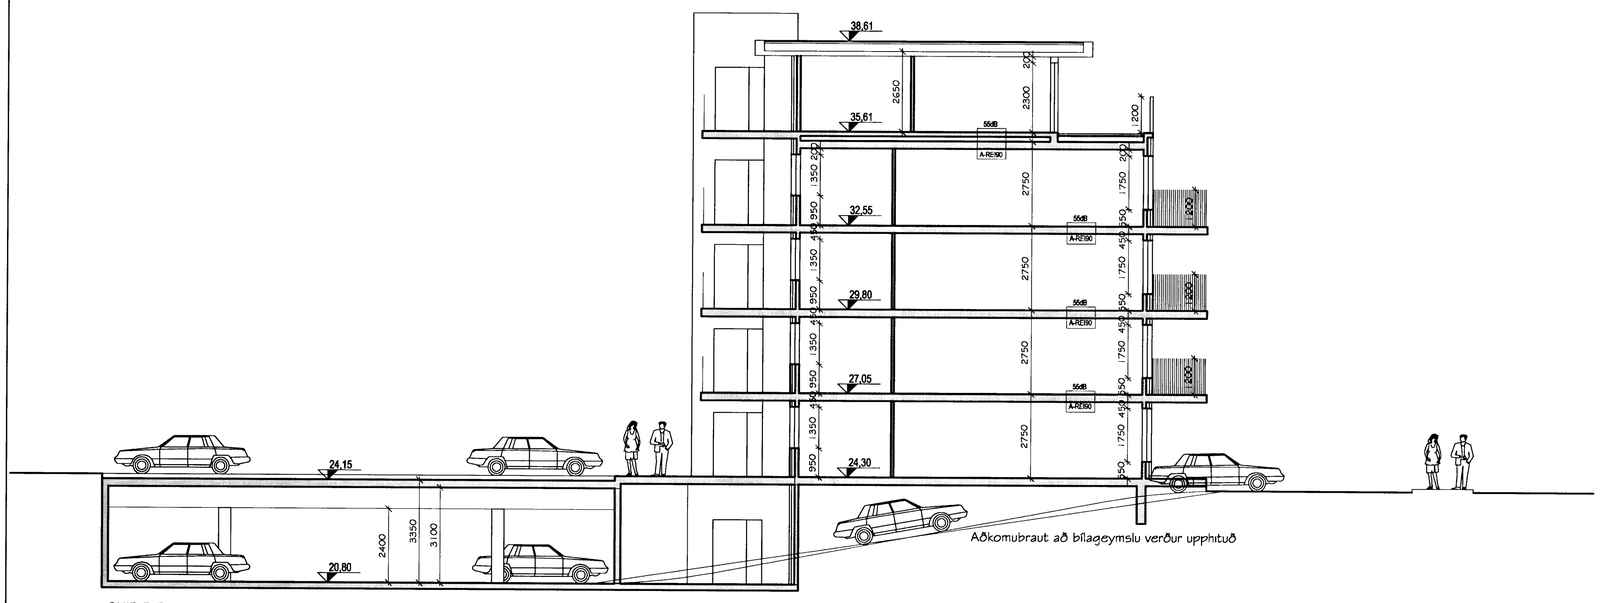

SNIÐ B-B

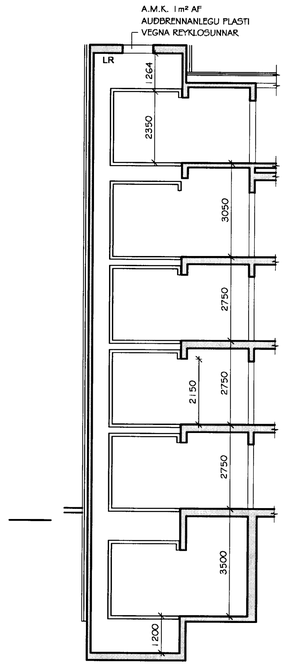

SNIÐ D-D

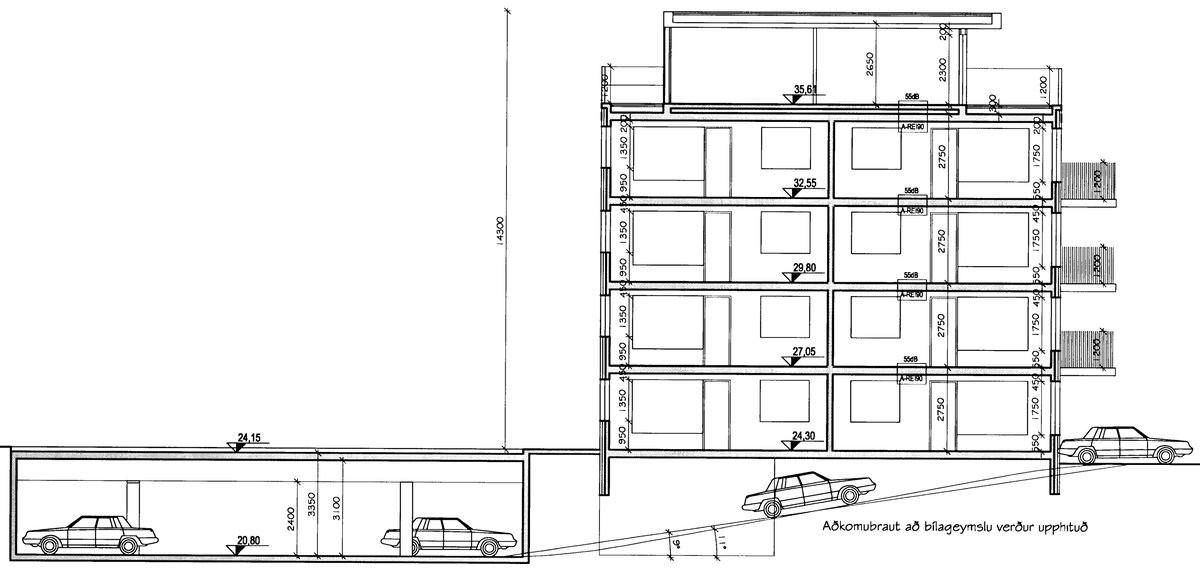

SNIÐ A-A

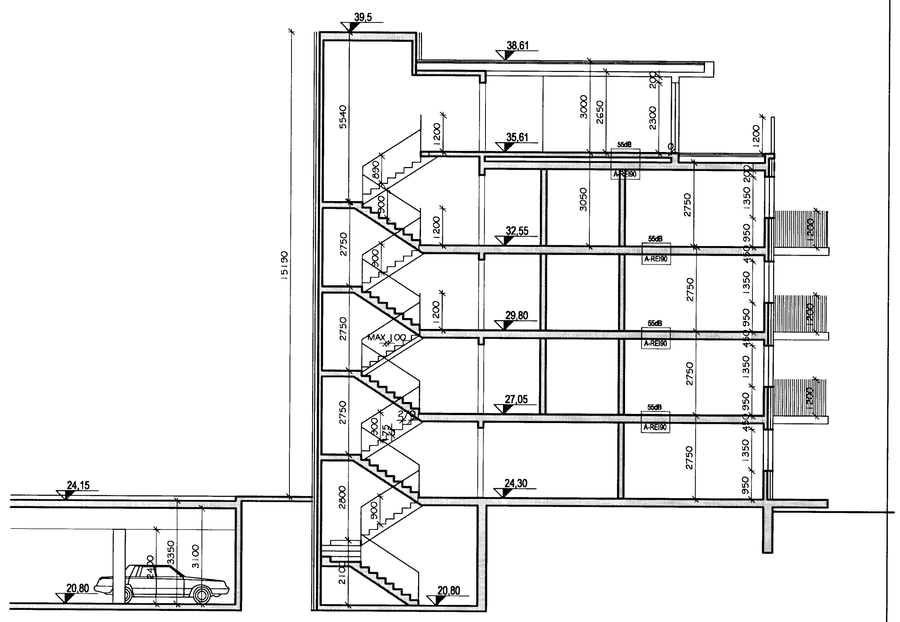

SNIÐ C-C

Byggingarfulltrúi samþykkir erindið.

13 APR. 2005

Flatahraun 1, Hafnarfirði

Fjölbýlishús

Snið

HANNAÐ: MHÓI	TEIKN.:	TEIKN. NR.: 05-4115	
KVARÐI: A1 1:100			
SAMÞ.:	DAGS: 28.01.2005	BREYTT: 21.03.2005	BREYTT:
SKJÁL Á SKRÁ:	TEIKNAÐ Í: AutoCAD	BREYTT:	BREYTT:

MarkSTOFA ehf
Merkigerði 18 300 Akranes
Magnús H. Ólafsson arkitekt FAÍ. kt: 150550-4759 s: 431 4210 / 893 2002 netfang: mark@ishotf.is