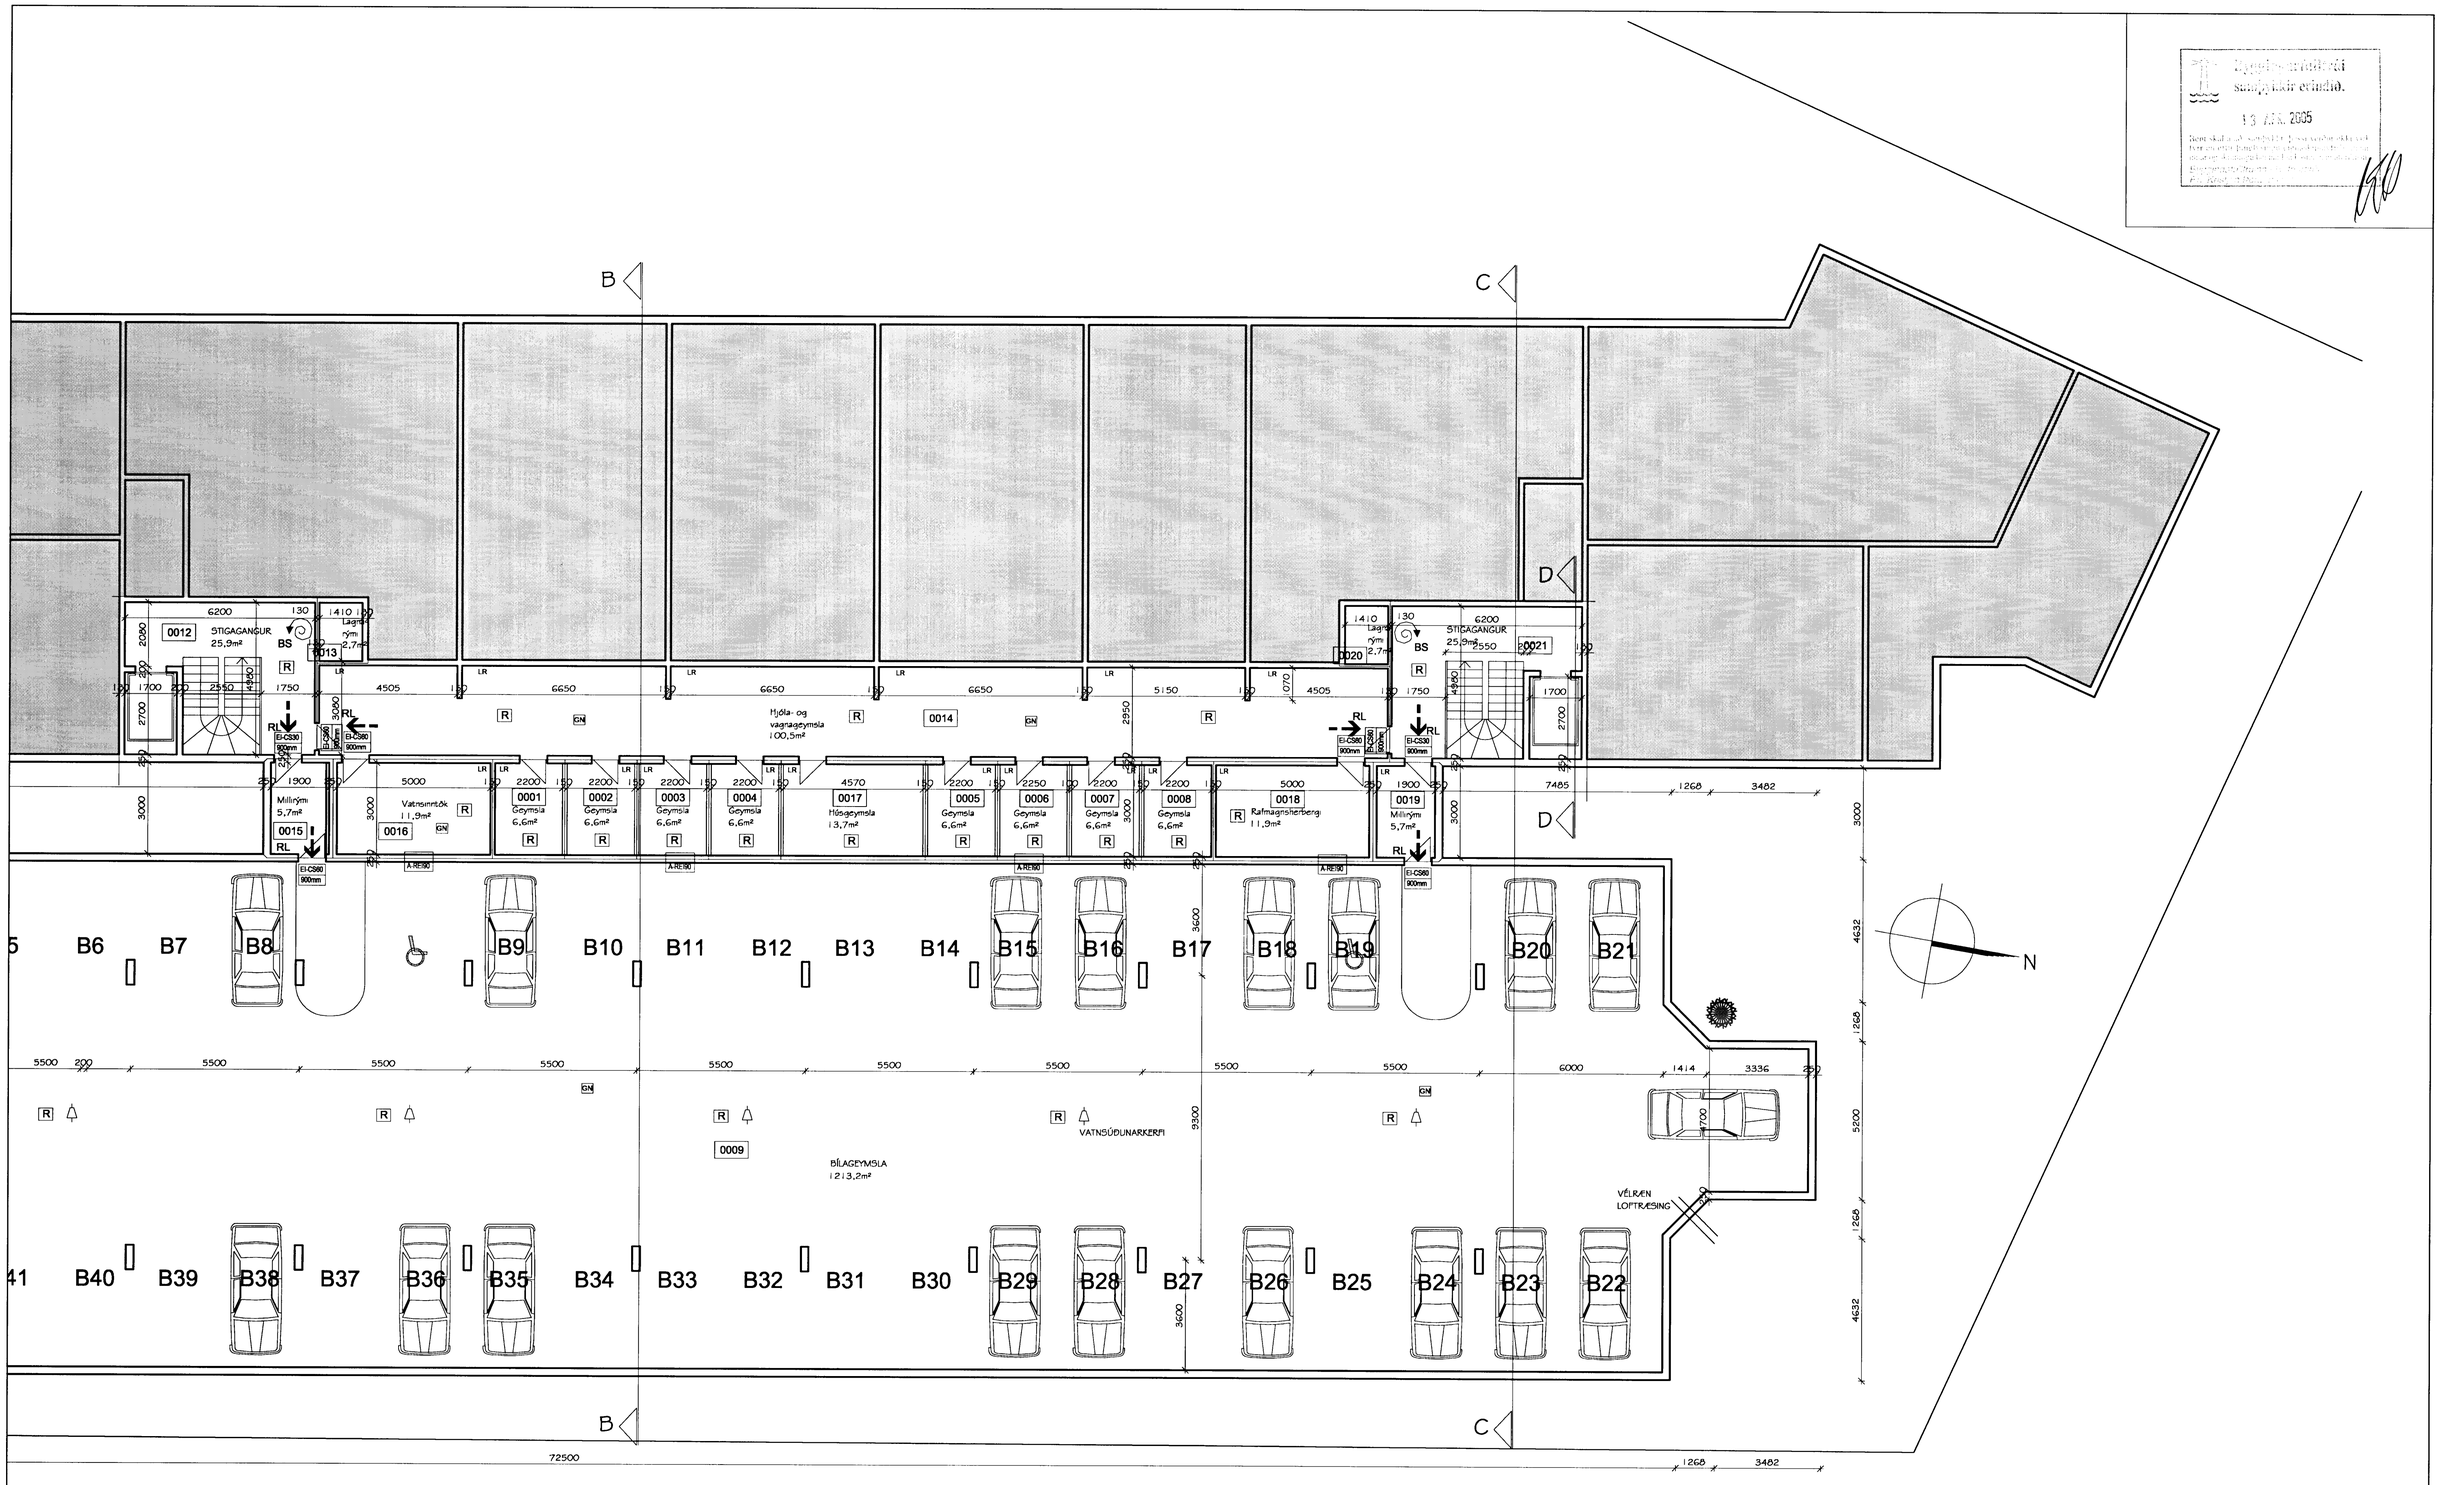

GRUNNMYND KJALLARA NORÐUR

Flatahraun 1, Hafnarfirði
Fjölbýlishús
Grunnmynd kjallara norður

HANNAÐ: MHÓI	TEÐONAÐ:	TEÐN. NR.: 05-4108	
KVARÐI: A1 1:100			
SAMÞ.:	DAGÐ: 28.01.2005	BREYTT: 21.03.2005	BREYTT:
HEITI Á SKÚS:	TEÐONAÐ Þ: AutoCAD	BREYTT:	BREYTT:

MarkSTOFA ehf
Merkigerði 18 300 Akranes

Magnús H. Ólafsson arkitekt FAÍ. kt: 150550-4759 s: 431 4210 / 893 2002 netfang: mark@ishoff.is