


39.5

44.5

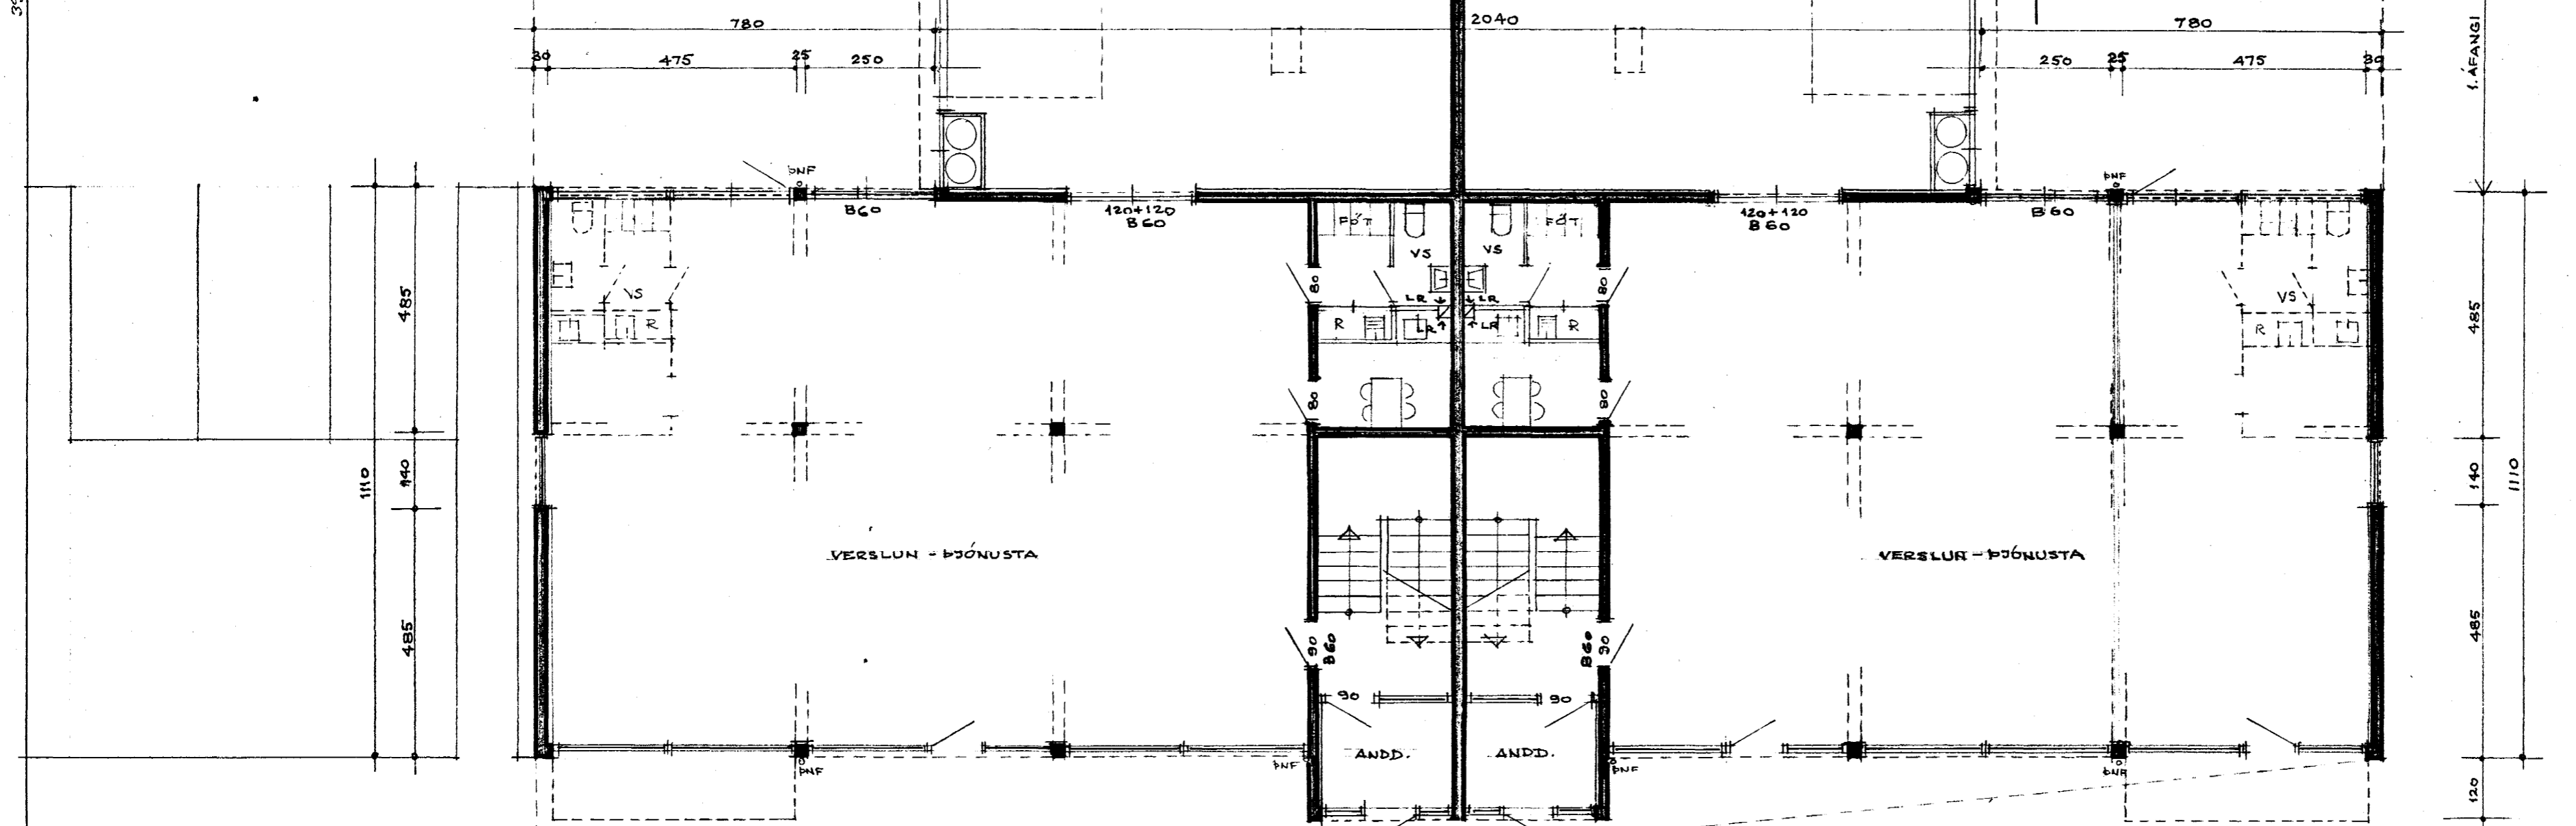

Sambýkkt á fundi bygginga-
nefndar þ. 3 / 3 1988
BYGGINGAFULLTRÚINN
Í HAFNARFIRÐI
E. Þorsteinsson

Áskilið er sambýkkt
Heilbrigðisráðs Hafnarjarðar


Áskilið er sambýkkt
Brennifáttastofnunar ríkisins

AKYÖRDUN UM
MISVARNARÞÁBÚÐ FRÉSTAD

Ur Gildi

BLAD NR. 3

GRUNNMYND 1.HÆÐAR
M 1:100

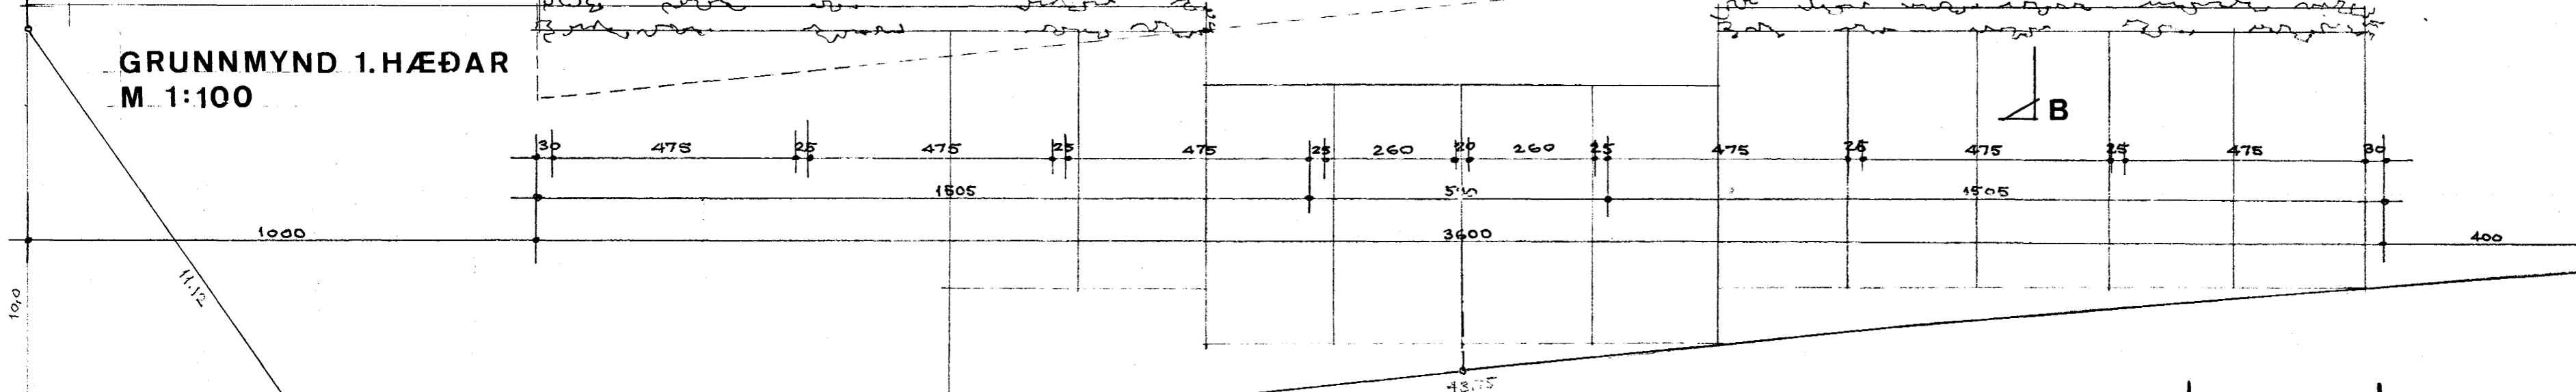


AFSTÖÐUMYND M 1:500

STÆÐIR :


LÓÐ	2018,8 M ²	
FLATAHRAUN	21 OG 23	
1.HÆÐ, 2.ÁFANGI	2033 M ²	2033 M ²
2.HÆÐ	195,5 M ²	195,5 M ²
RÚMMÁL	1586 M ³	1586 M ³



SKÜTAHRAUN

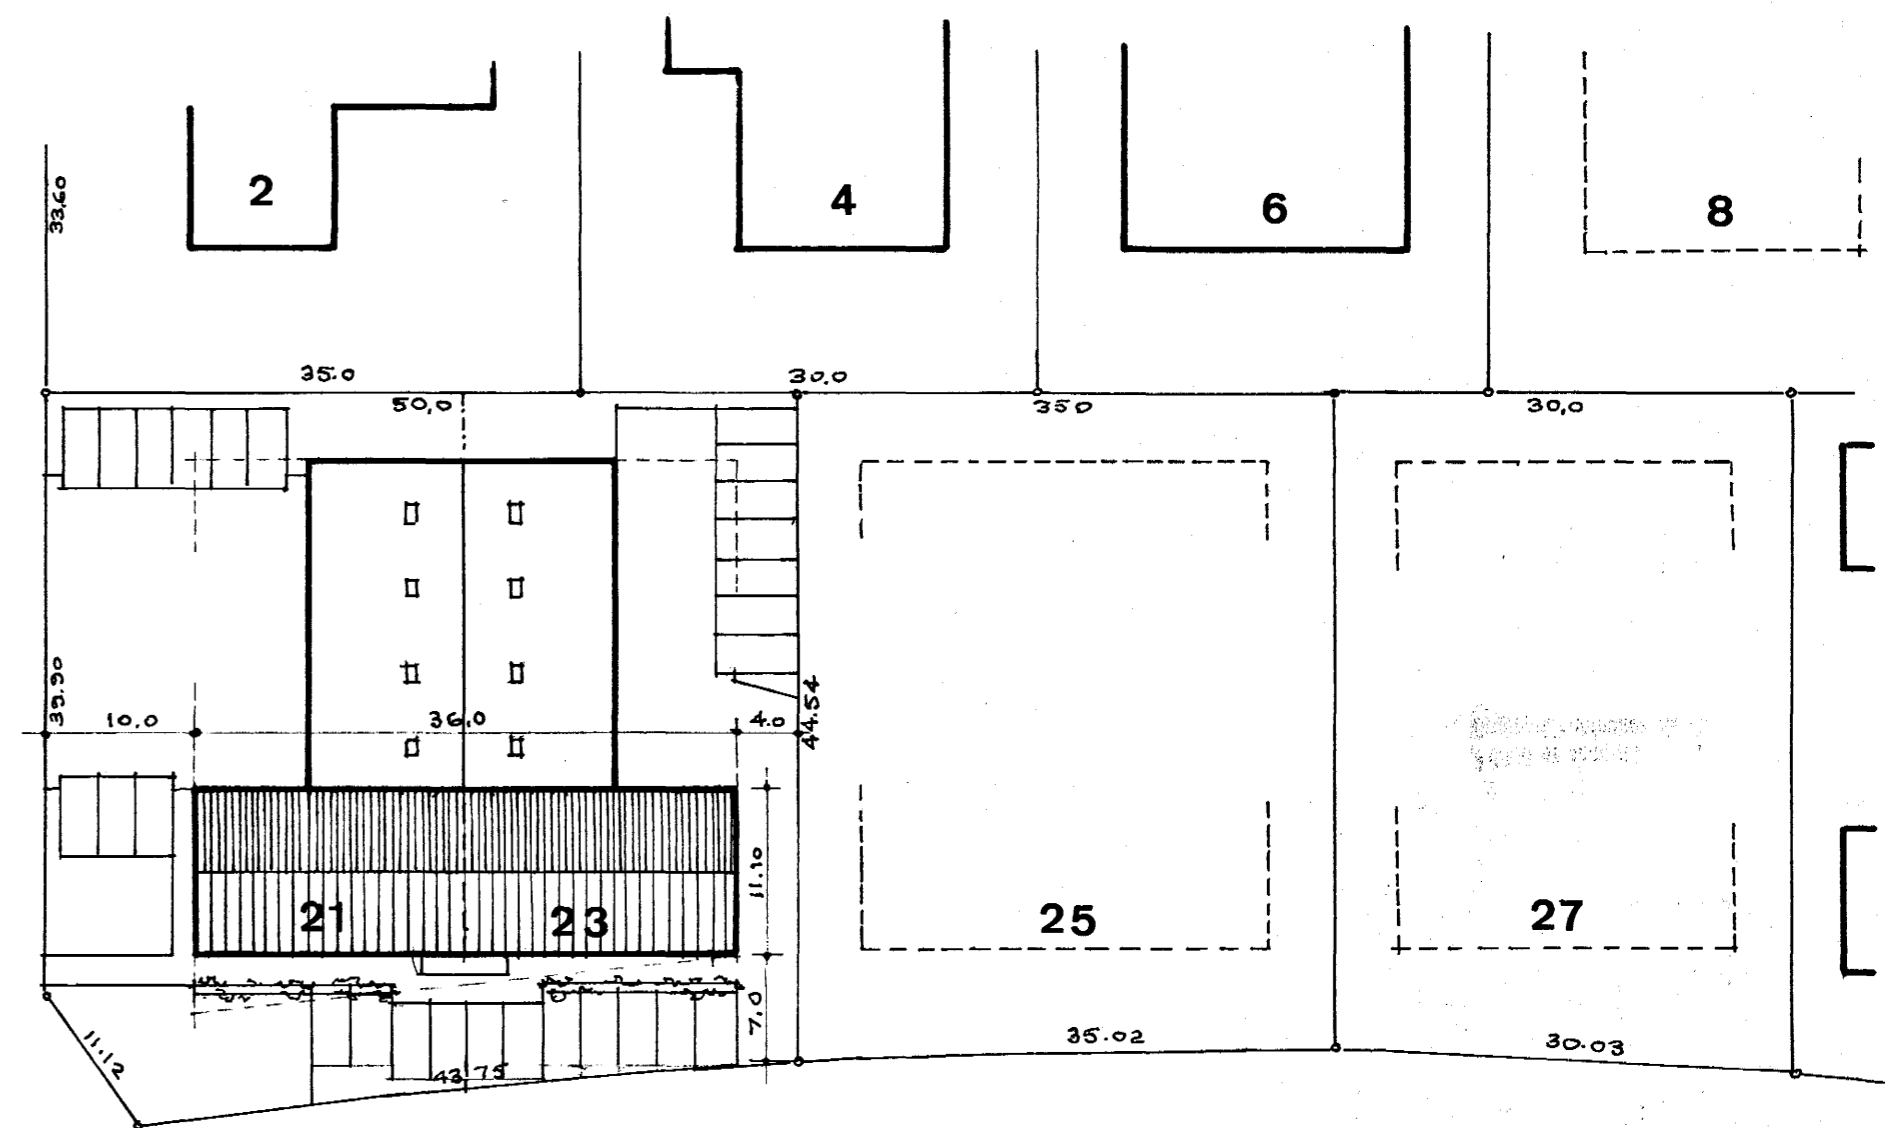

FLATAHRAUN

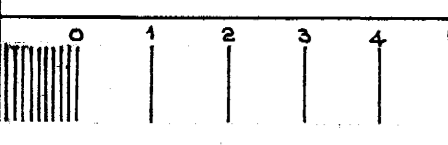

M 1:100

FLATAHRAUN 21 OG 23, 2.ÁFANGI
GRUNNMYND 1.HÆÐAR M 1:100, AFSTÖÐUMYND M 1:500

REYKJAVÍK Í JANÚAR 1988
Quinn Þ. Þorsteinsson, Erlín Alfreðsdóttir