


Samþykkt á fundi bygginga-
nefndar þ. 3. 3. 1988


BYGGINGAFULLTRÚINN
Í HAFNARFIRÐI

Skilið er samþykkt
heillbrigðisráðs Hafnarfjarðar
Áskilið er samþykkt
Brennandiáskilnaðar ríkisins


Úr Gildi
SEP. UM. HILL. (200) FFBSTR.A
BLAÐ NR. 6

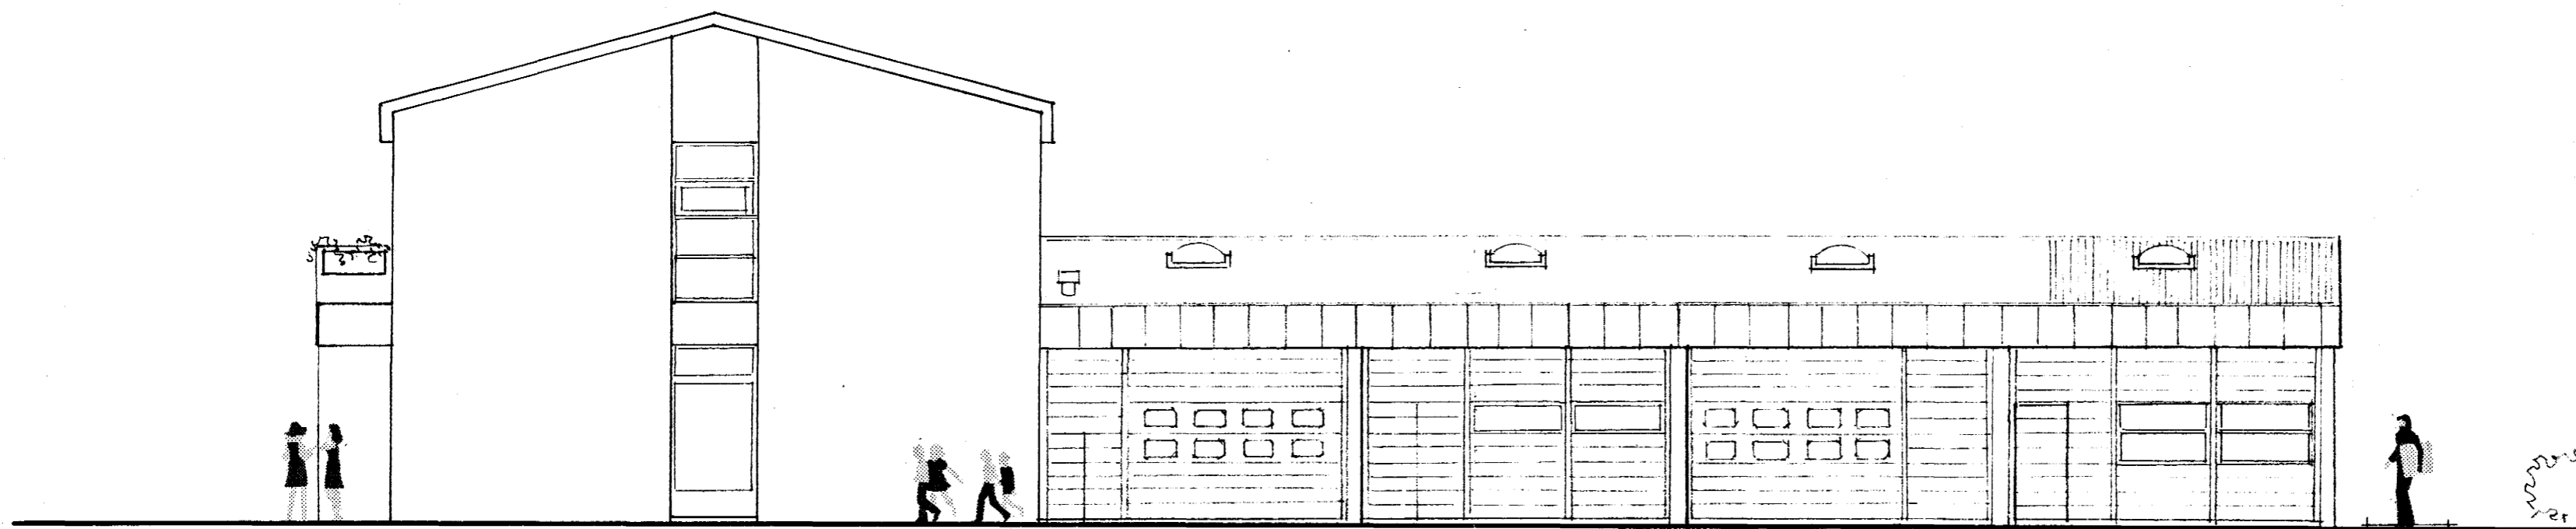

AUSTURHLIÐ
M 1:100

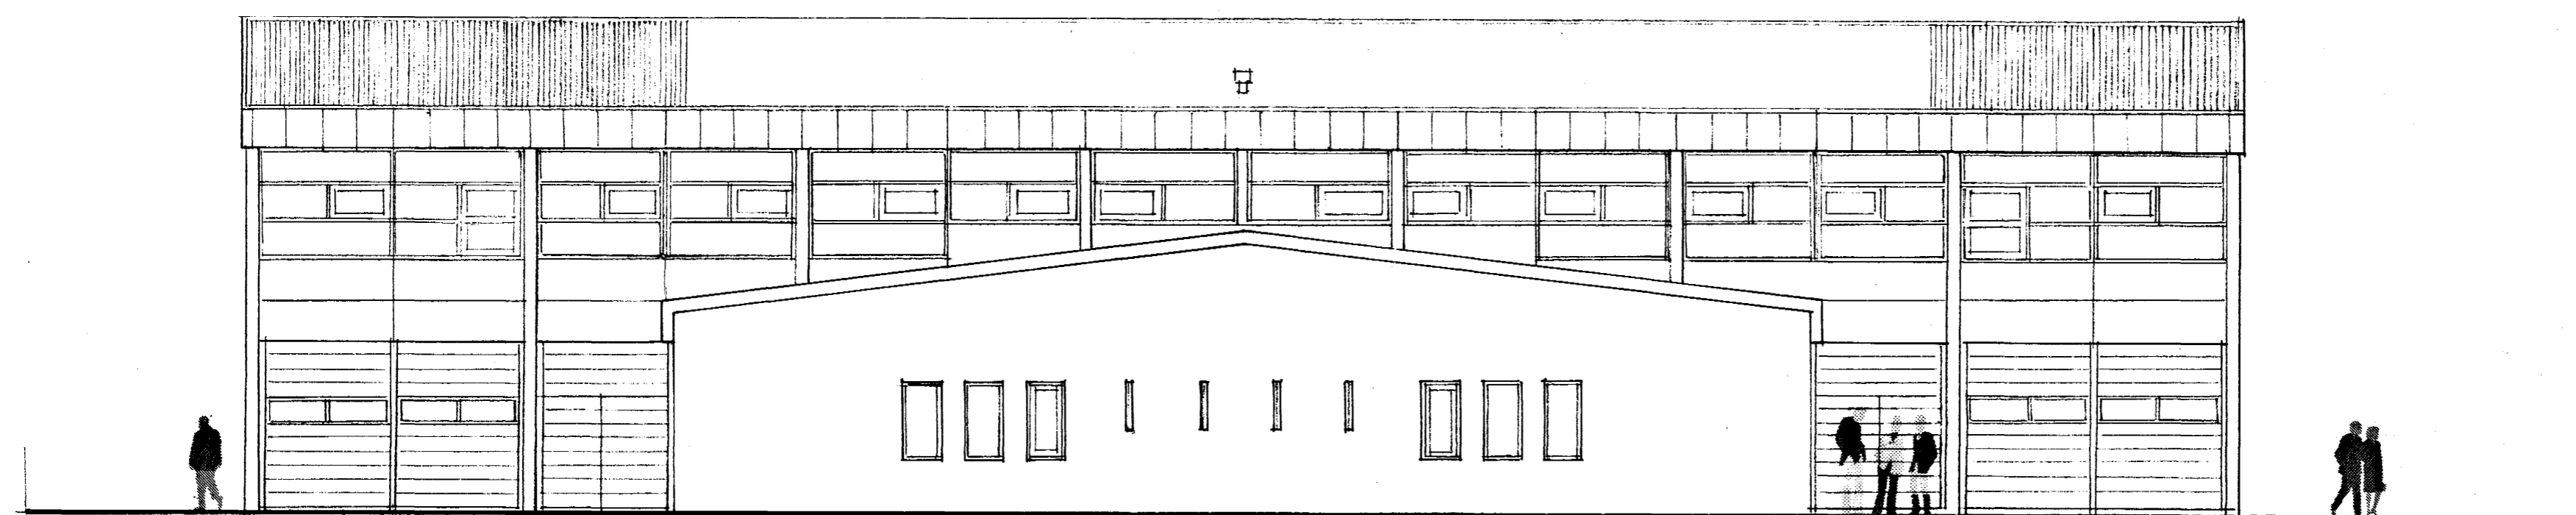

NORÐURHLIÐ
M 1:100

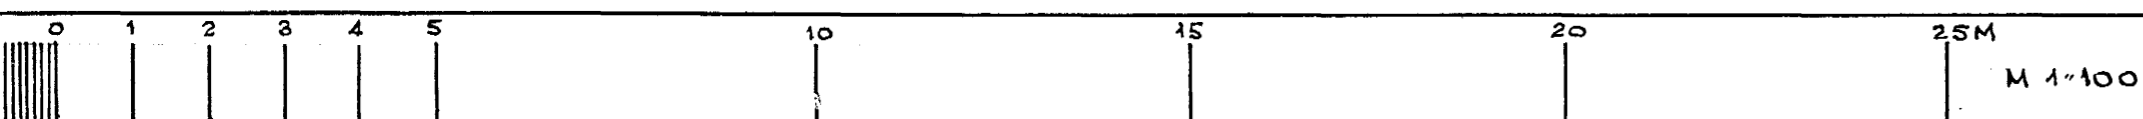

FLATAHRAUN 21 OG 23, 2.ÁFANGI
ÚTLIT M 1:100

REYKJAVÍK Í JANÚAR 1988
Guðni Th. Sigvaldsson, Ferdinandur Pálsson