


Samþykkt á fundi bygginga-  
nefndar þ. 12.1.1989

BYGGINGAFULLTRÚDINN  
Í HAFNARFIRDI


ASKILD er samþykkt  
Brenniamálastofnun ríkisins

ASKILD er samþykkt  
Heilbrigðisráðs Hafnarfjarðar


Ur Gildi  
BLAD NR. 4

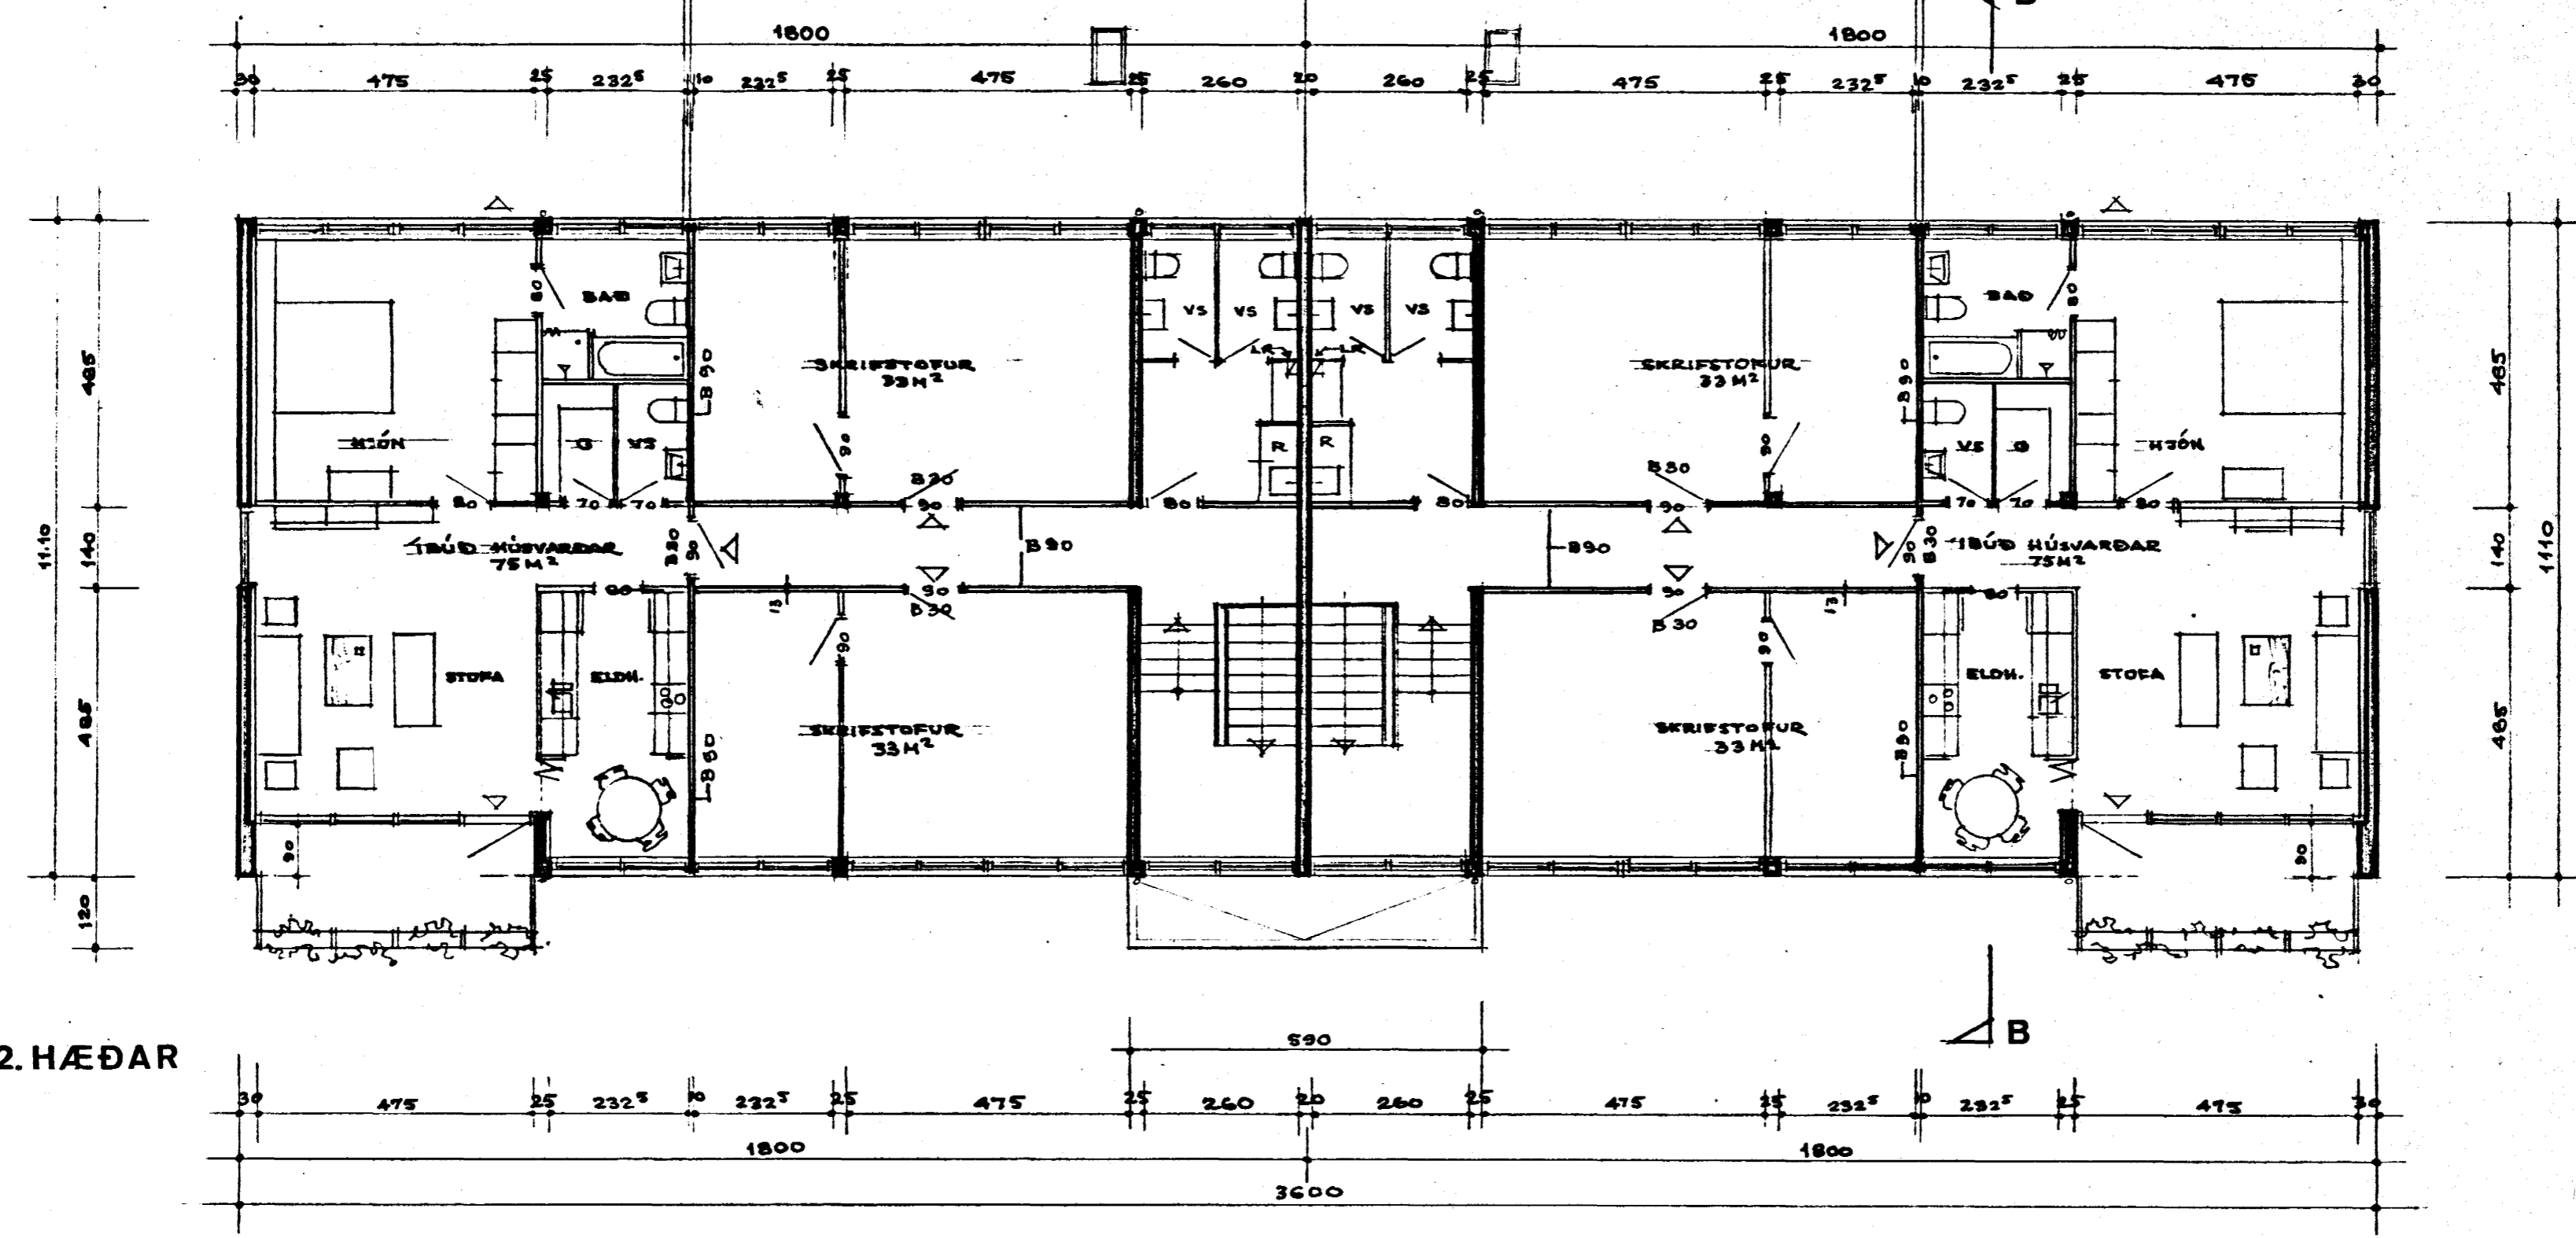

GRUNNMYND 2. HÆÐAR  
M 1:100

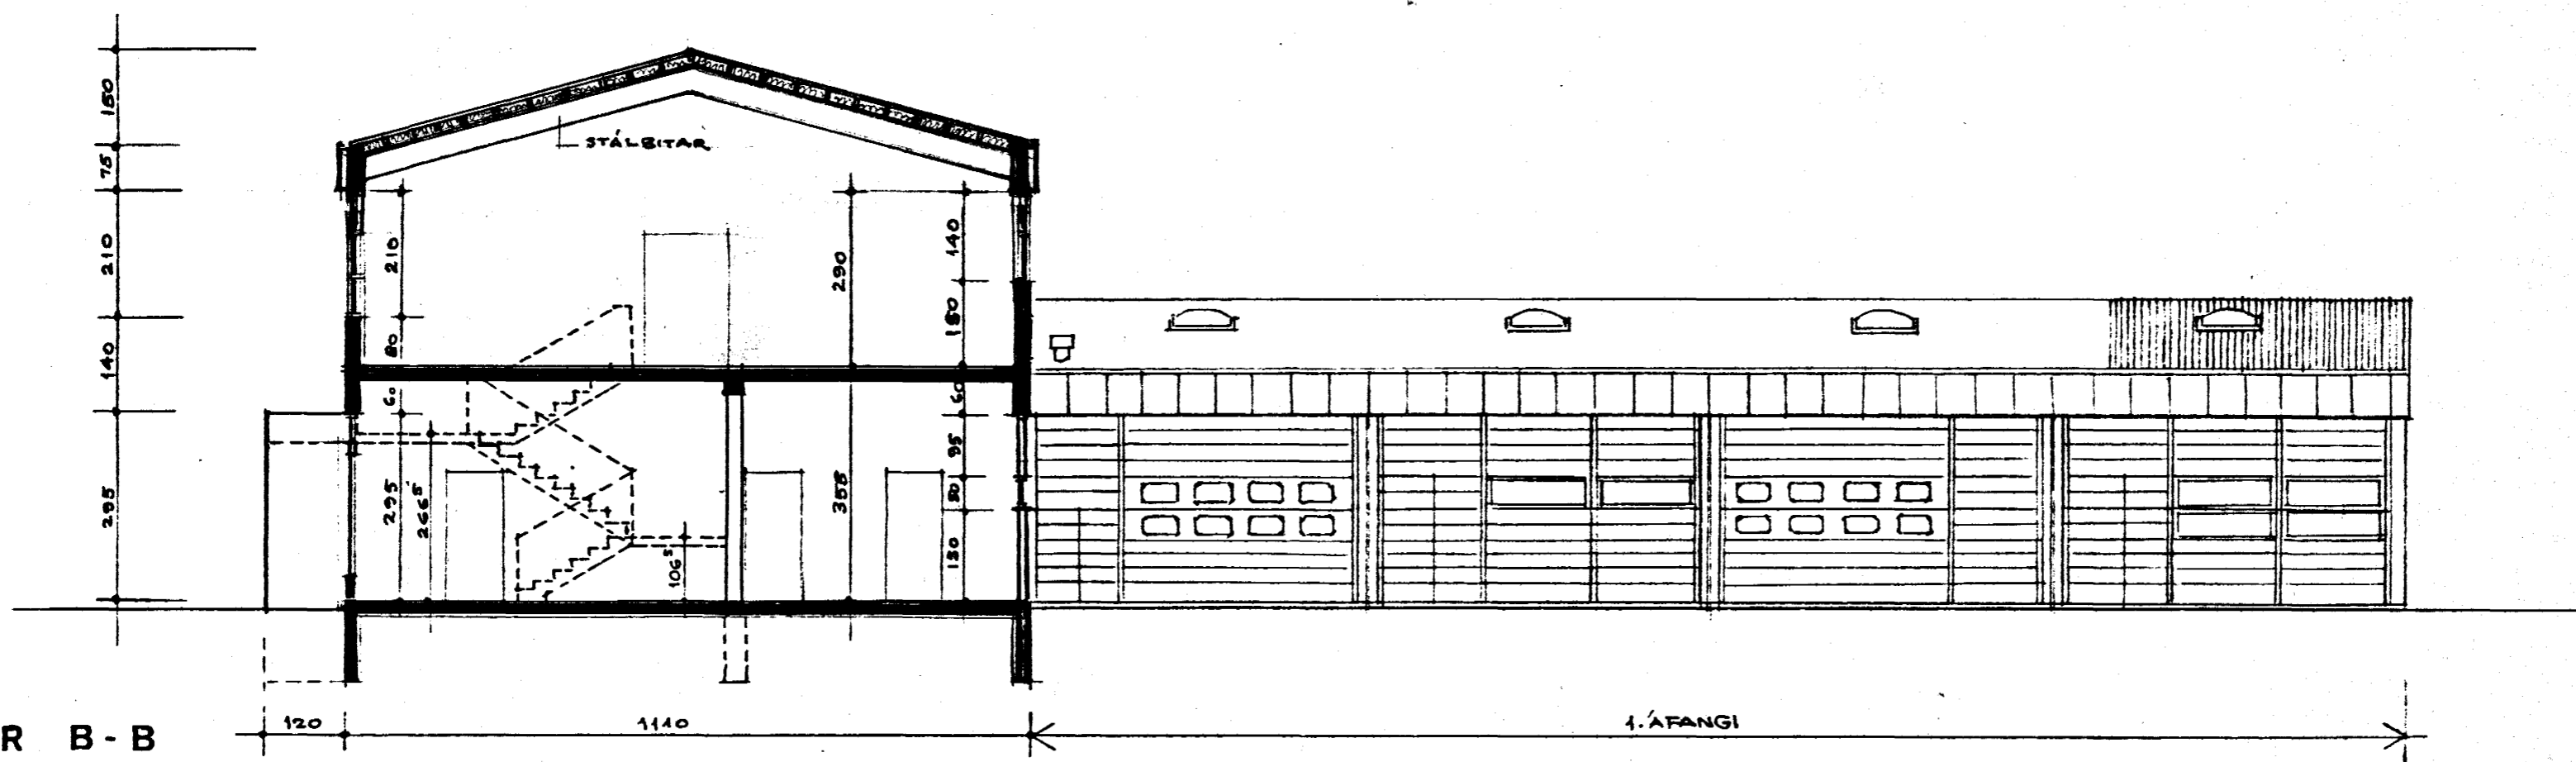

ÞVERSKURÐUR B - B  
M 1:100

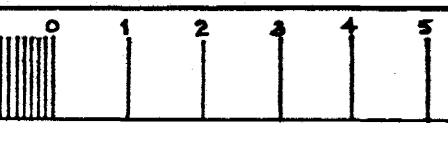

FLATAHRAUN 21 OG 23  
GRUNNMYND 2. HÆÐAR OG ÞVERSKURÐUR B-B, M 1:100

REYKJAVÍK Í DES. 1988, GRICA, *Gríggja*

REYKJAVÍK Í JANÚAR 1988  
*Guðm. Þ. Þindal, Sverin. Alfreðsson*