

Samþykkt á fundi bygginga-  
nefndar þ. 18. 16. 1987


BYGGINGAFULLTRÚINN  
Í HAFNARFIRÐI

*Eindóttir*


Áskilið er samþykki  
Brunamálastofnunar ríkisins

Áskilið er samþykki  
heilbrigðisráðs Hólaráttarinnar


Úr Gildi

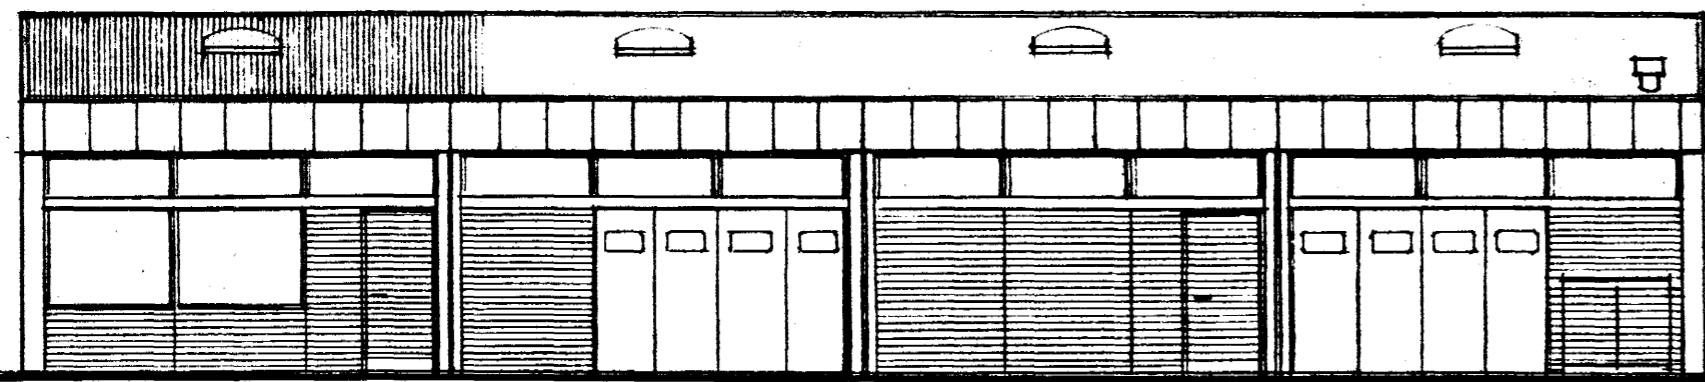

VESTURHLÍÐ M 1:100

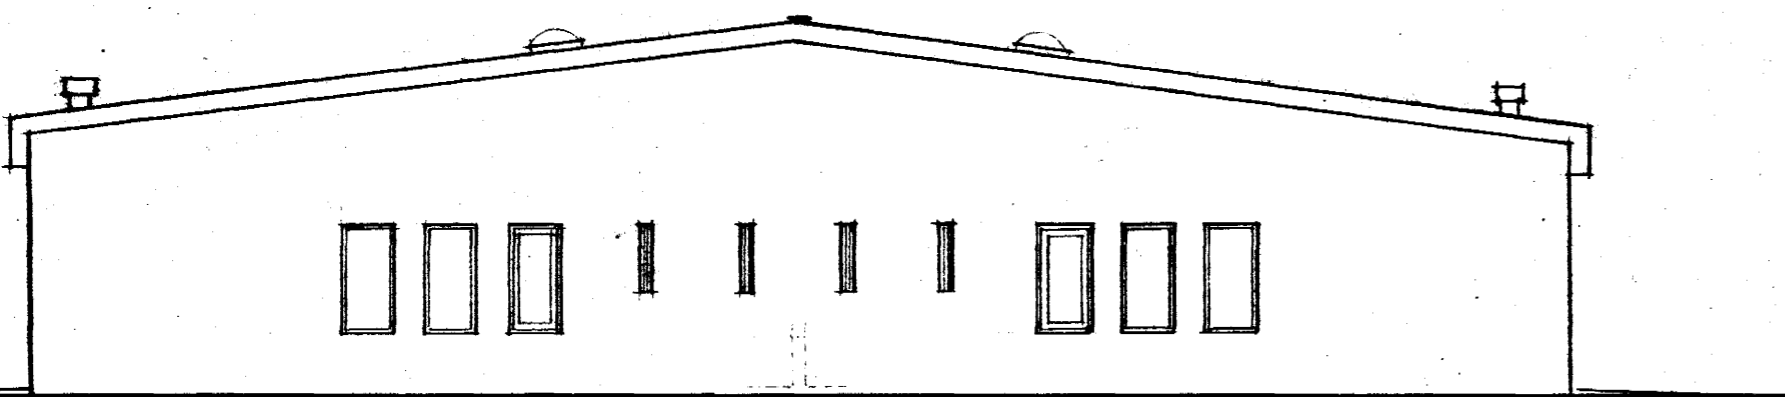


NORÐURGAFL M 1:100 (SUÐURGAFL ÁN GLUGGA)

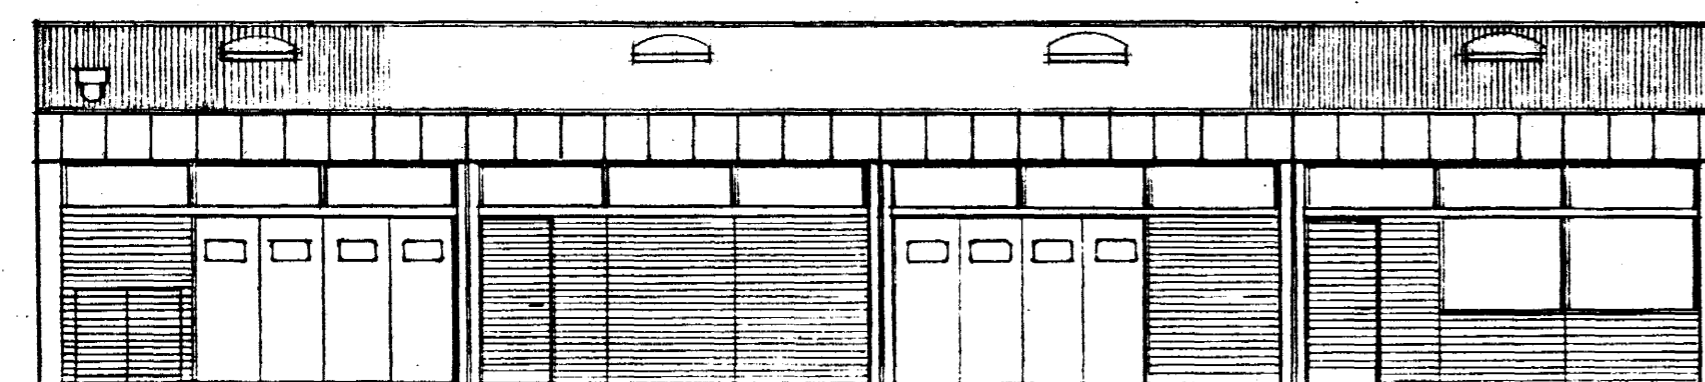

AUSTURHLÍÐ M 1:100



STAPAHAUN

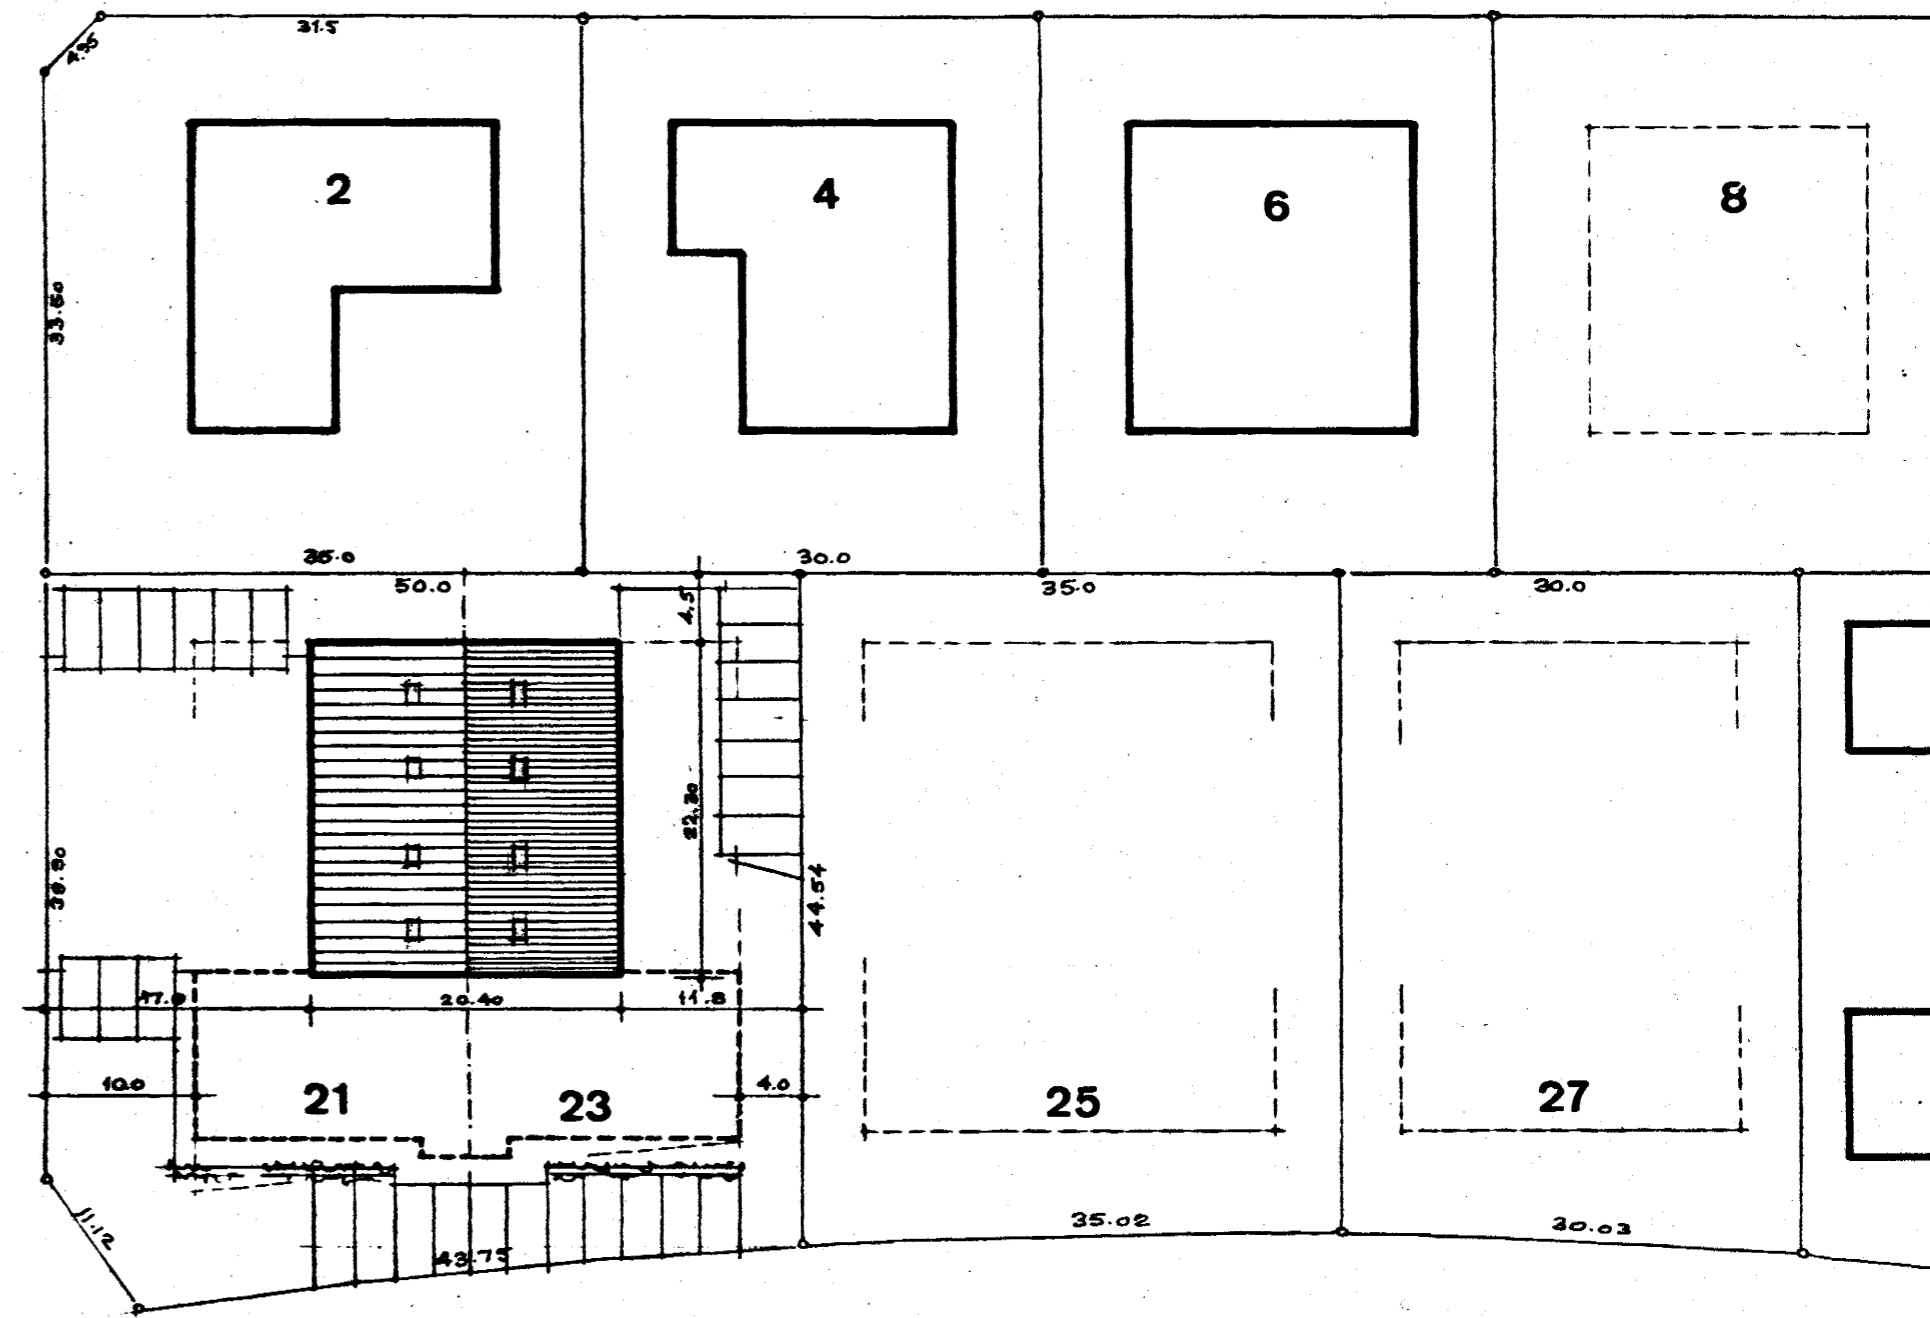

SKÚTAHAUN

FLATAHAUN


AFSTÖÐUMYND M 1:500

BTÆRÐIR:

LÓÐ	2018,8M <sup>2</sup>
FLATAHAUN	21 06 23
GRUNNFLÖTUR 1. ÁFANGA	227M <sup>2</sup> 227M <sup>2</sup>
RÚMMÁL	955M <sup>3</sup> 955M <sup>3</sup>



BREYTT Í ÁGÚST 1986 G. KRUKKUR & S. ALFARIN

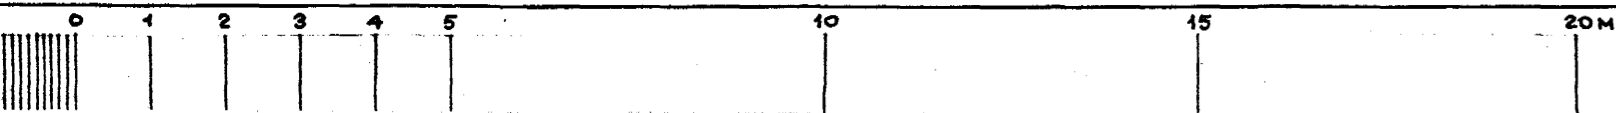

M 1:100

FLATAHAUN 21 06 23 1. ÁFANGI  
ÚTLIT M 1:100 06 AFSTÖÐUMYND M 1:500

REYKJAVÍK Í MAÍ 1986  
*Ólafur Þ. Þorsteinsson* *Sveinur and Magnússon*