

ΔT=40°C HITALÖGN I SKEMMUHLUTA - OFNAR OG HITABLÁSARAR (HB)


STÝRING HITAKERFIS

OFNAR: STÁLVIKUR OFNOKAR SEM ÝMIST STJÓRNAST AF HERBERGISHITA (LOKI Á FRAMRÁS) EDA VATNSHITA (LOKI Á BAKRÁS)

HITABLÁSARAR:


- 1) STÁLVIKUR LOKI Á BAKRÁS
- 2) "THERMOSTAT" SEM VIRKAR "ON/OFF" A VIFTU.

TENGING OFNA

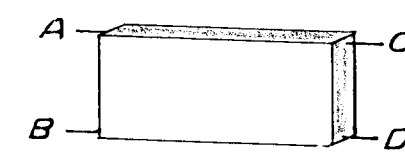


OFN EDA HITABLÁSARA NR	STADSETNING OFNA EDA HITABLÁSARA	OFNASTIERÐ (MM)			AFKASTA ÞÖRF (KCAL/KLST)	TENGING	STADSETNING LOKA	VALDIR OFNAR OG HITABLÁSARAR				
		LENGD	HÆÐ	ATHUGASEMDIR				GERÐ OG HEITI	LENGD (MM)	AFKÖST (KCAL/KLST)	ATHUGASEMDIR	
101	SKRIFSTOFA	2900	500		1.520	B-C	BAKRÁS					
102	KAFFISTOFA	2000	500		1.230	A-B	FRAMRÁS					
103	SALERNI	1000	500		290	A-B	FRAMRÁS					
104	BÚNINGSHERB.	700	1600		1.100	A-B	BAKRÁS					
HÚS NR 21												
HB11	VINNUSALUR			ΔT=80/30°C Tl=20°C	8.500		BAKRÁS					
HB12	"			"	8.500		"					
HB13	"			"	8.500		"					
HÚS NR 23												
131	SKRIFSTOFA	2900	500		1.520	A-D	BAKRÁS					
132	KAFFISTOFA	2000	500		1.230	C-D	FRAMRÁS					
133	SALERNI	1000	500		290	C-D	FRAMRÁS					
134	BÚNINGSHERB.	700	1600		1.100	C-D	BAKRÁS					
HB31	VINNUSALUR			ΔT=80/30°C Tl=20°C	8.500		BAKRÁS					
HB32	"			"	8.500		"					
HB33	"			"	8.500		"					
SAMTALS					59280			SAMTALS				

RÚMMYND VATNSLAGNA M 1:50

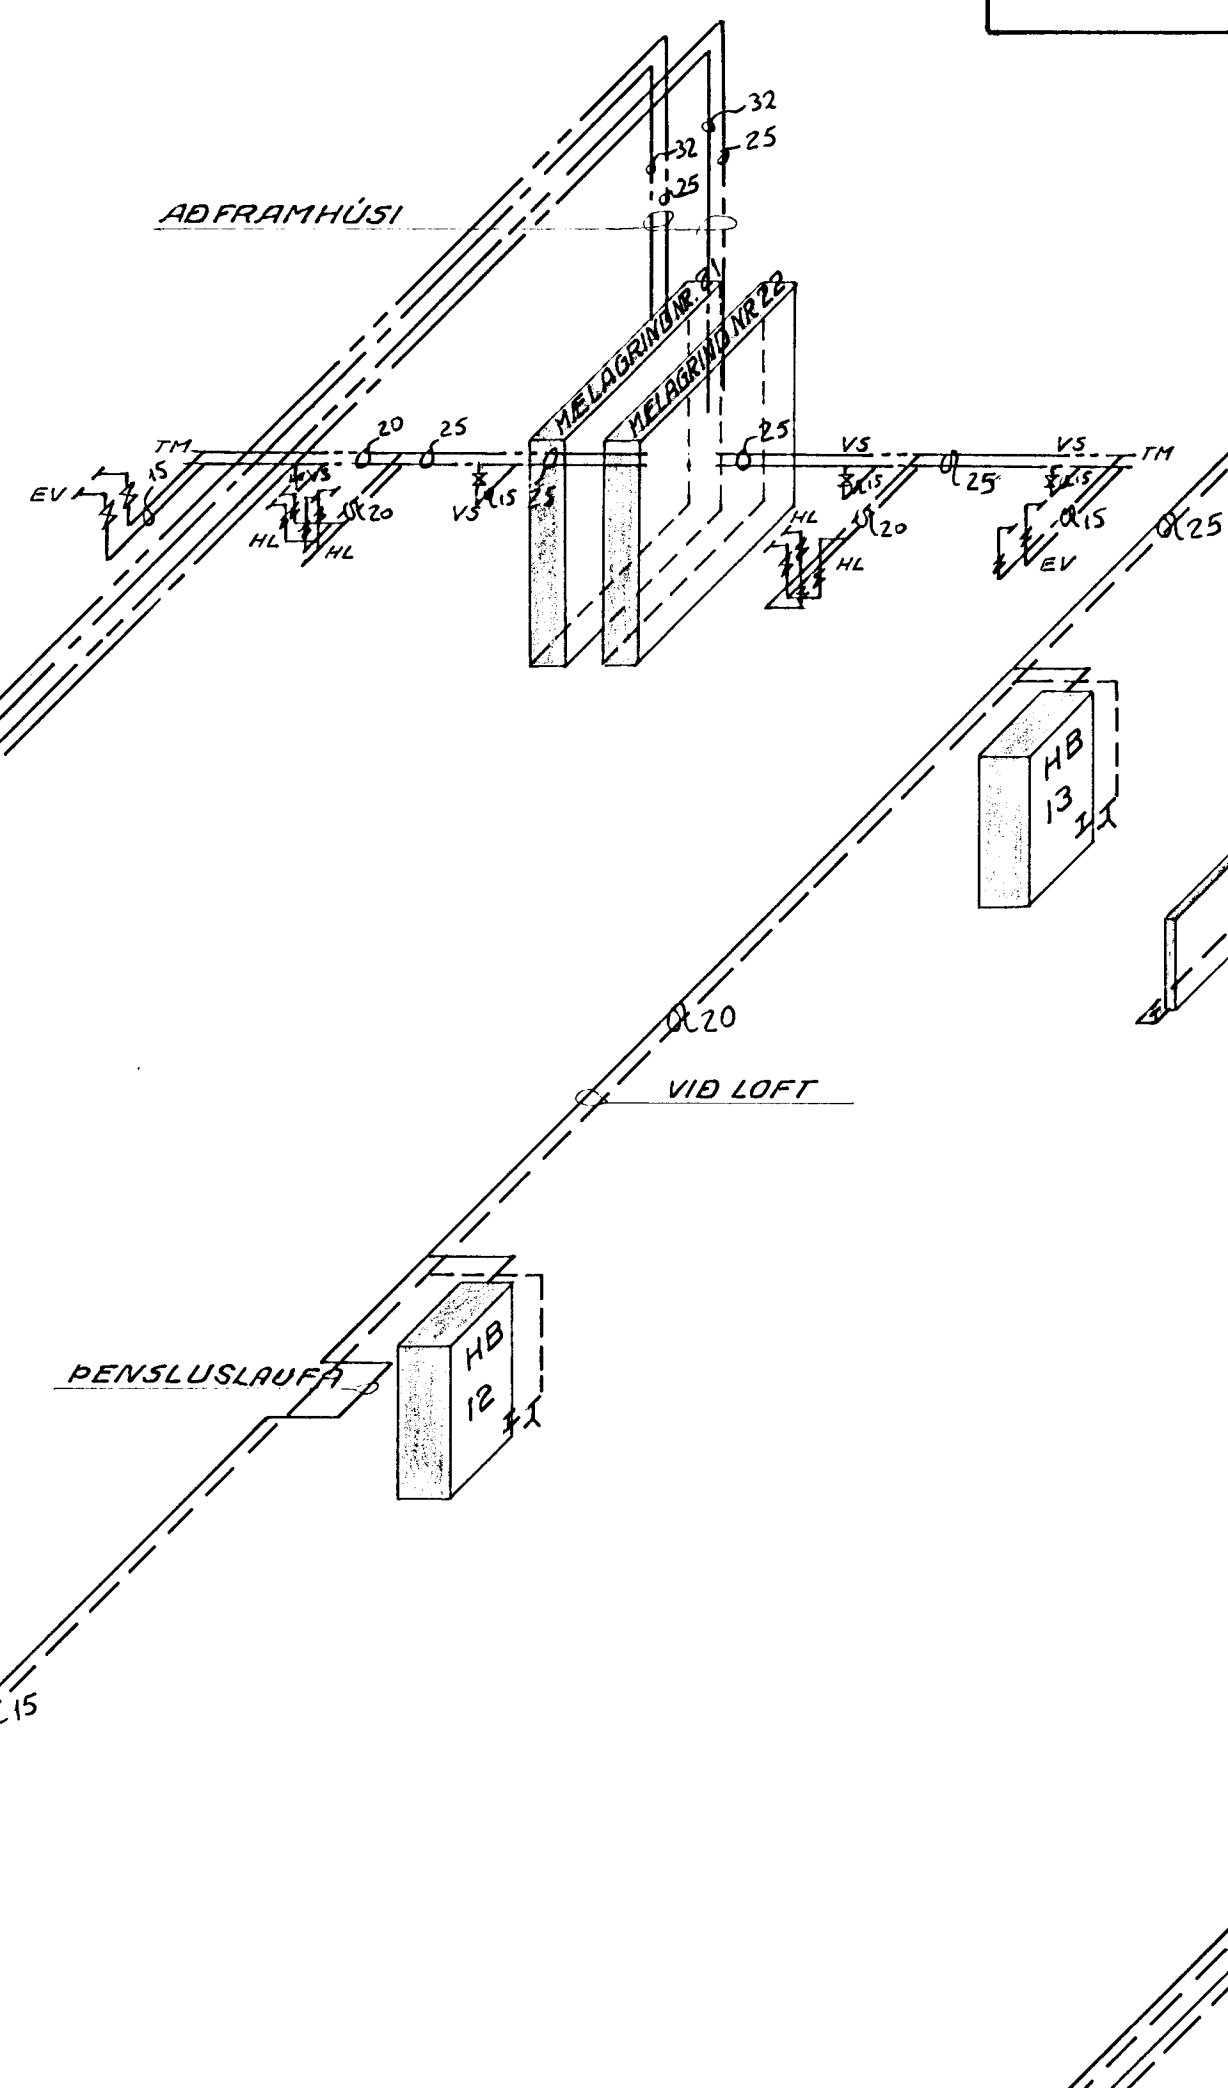

RÚMMYND HITALAGNA M 1:50

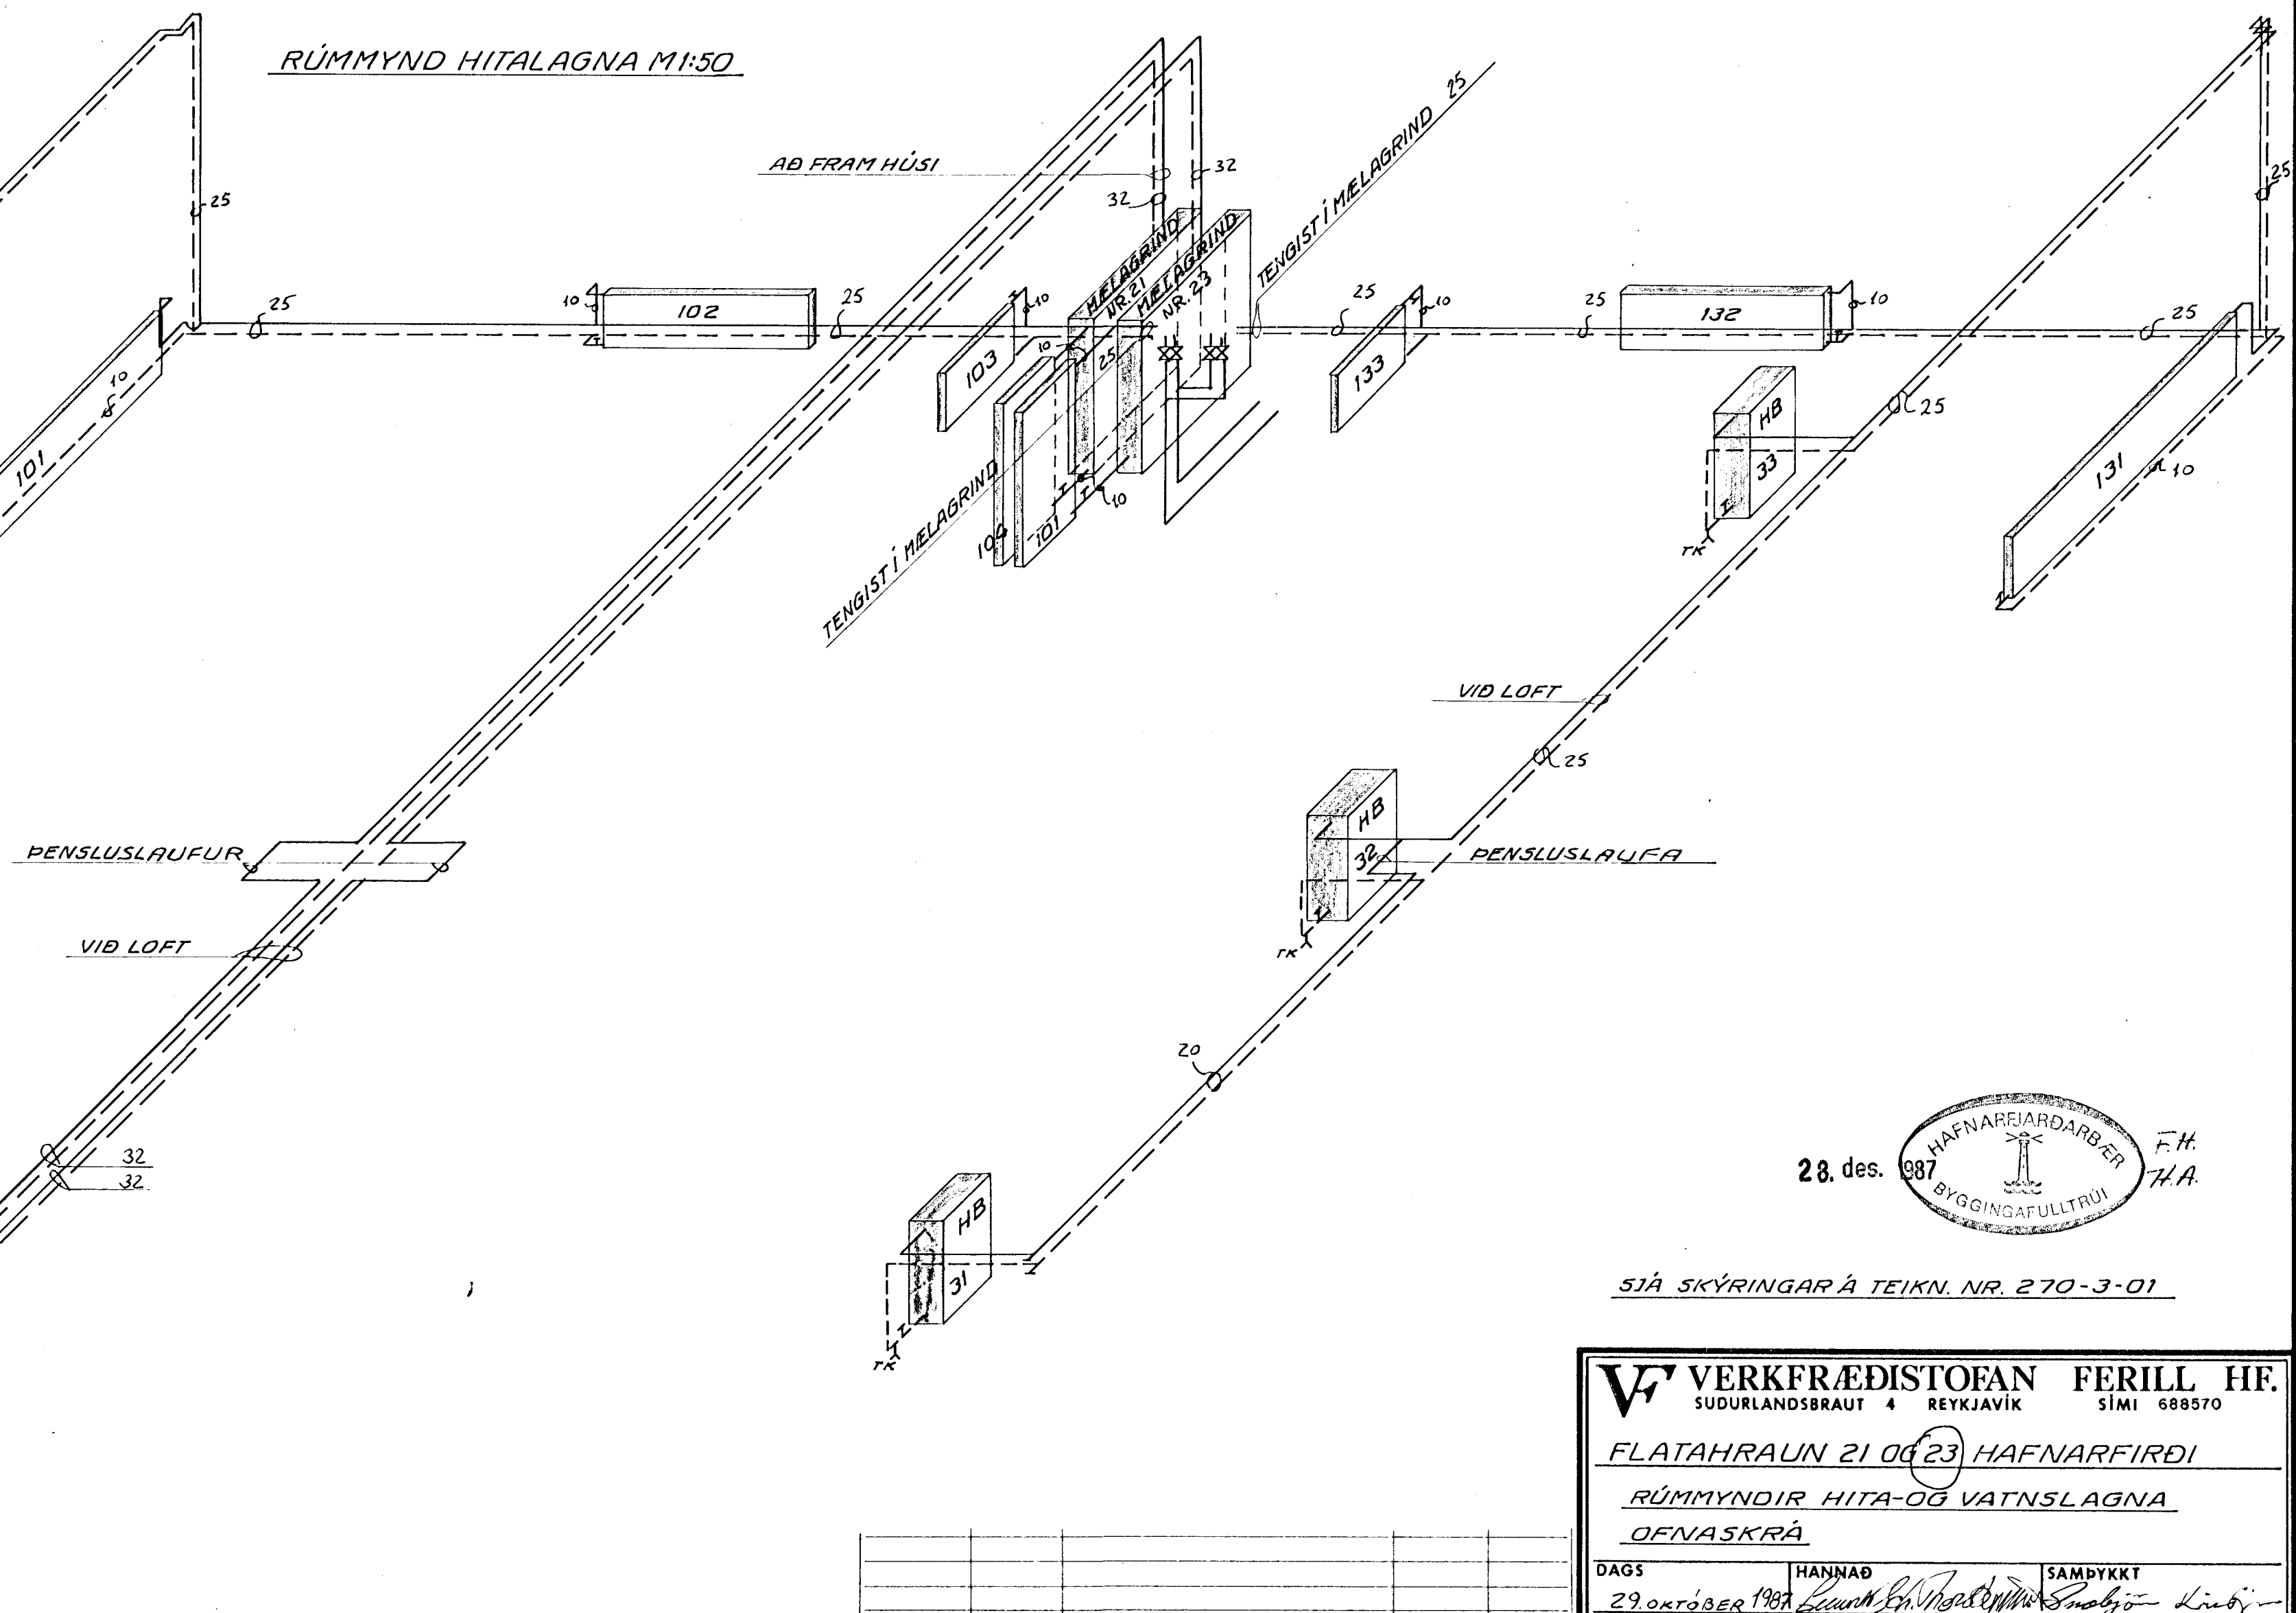

28. des. 1987
HAFNARFIRÐARBERG
BYGGINGAÞULLTRUI
F.H.
T.H.A.

SJÁ SKÝRINGAR Á TEIKN. NR. 270-3-01

VERKFRÆÐISTOFAN FERILL HF.
SÚÐURLANDSBRÁUT 4 REYKJAVÍK SÍMI 689370

FLATAHRAUN 21 OG 23 HAFNARFIRÐI
RÚMMYNDIR HITA-OG VATNSLAGNA
OFNASKRÁ

DAGS 29 OKTÓBER 1987 HANNAÐ SAMBYKKT
MKV TEIKNAD 5. Th nr. 270 3 02

BR	DAGS	HANNAÐ	SAMP
----	------	--------	------