

Sampykkt á fundi bygginga-  
nefndar þ. 3/3 1988


BYGGINGAFULLTRÚINN  
Í HAFNARFIRÐI

*Guðni H. J.*


Áskilið er samþykki  
hollríkisráðs Hafnarjarðar  
Áskilið er samþykki  
Brunamálastofnunar ríkisins

Úr Gildi


BLAD NR. 5

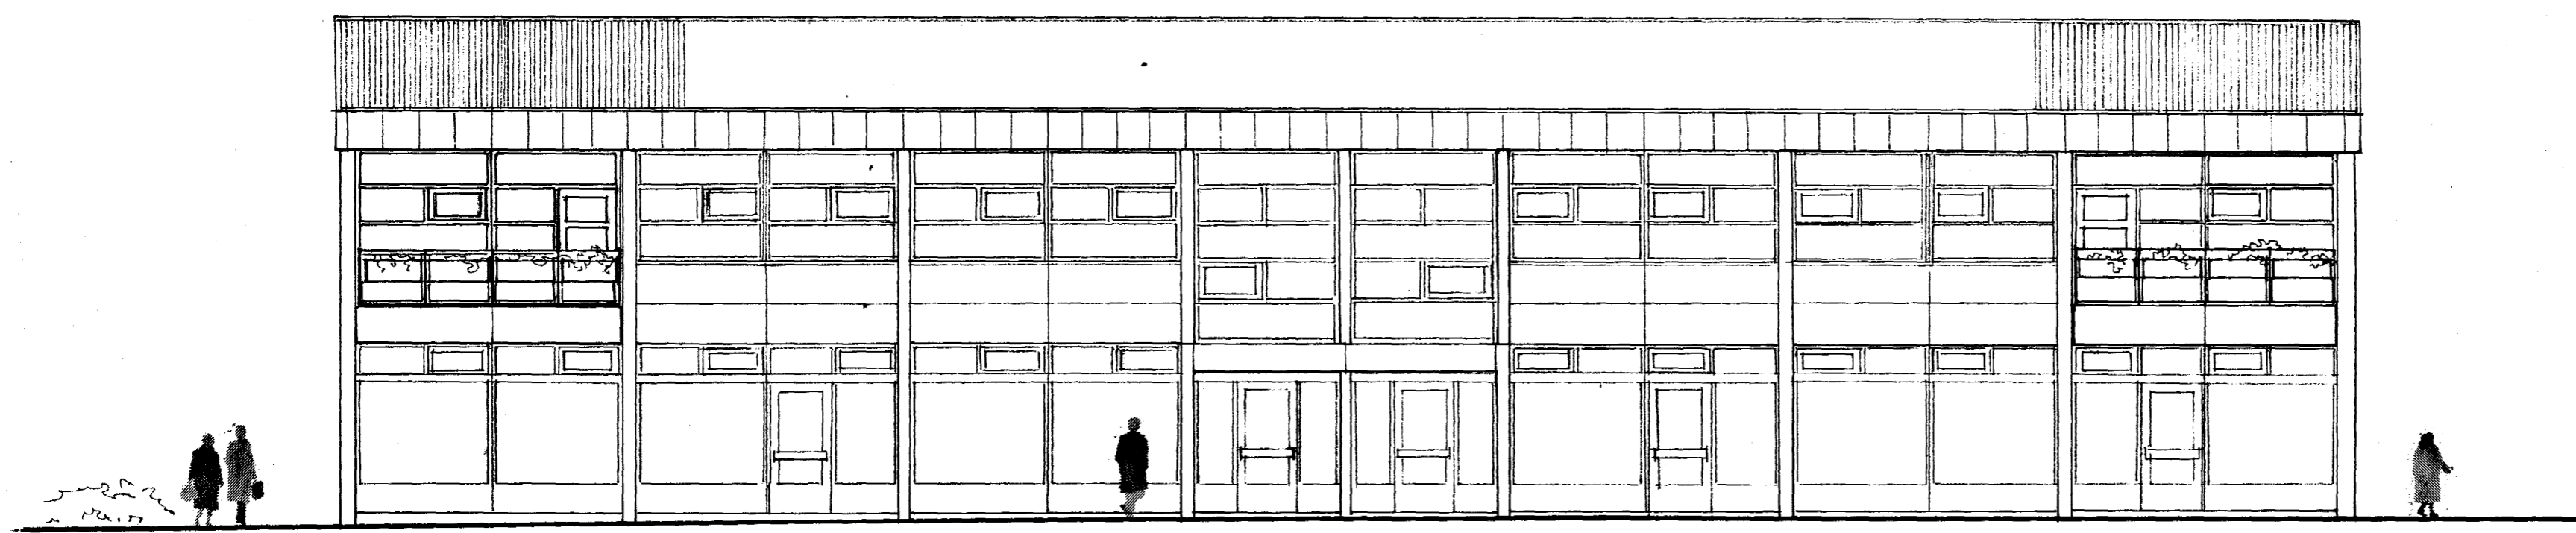

SUÐURHLIÐ  
M 1:100

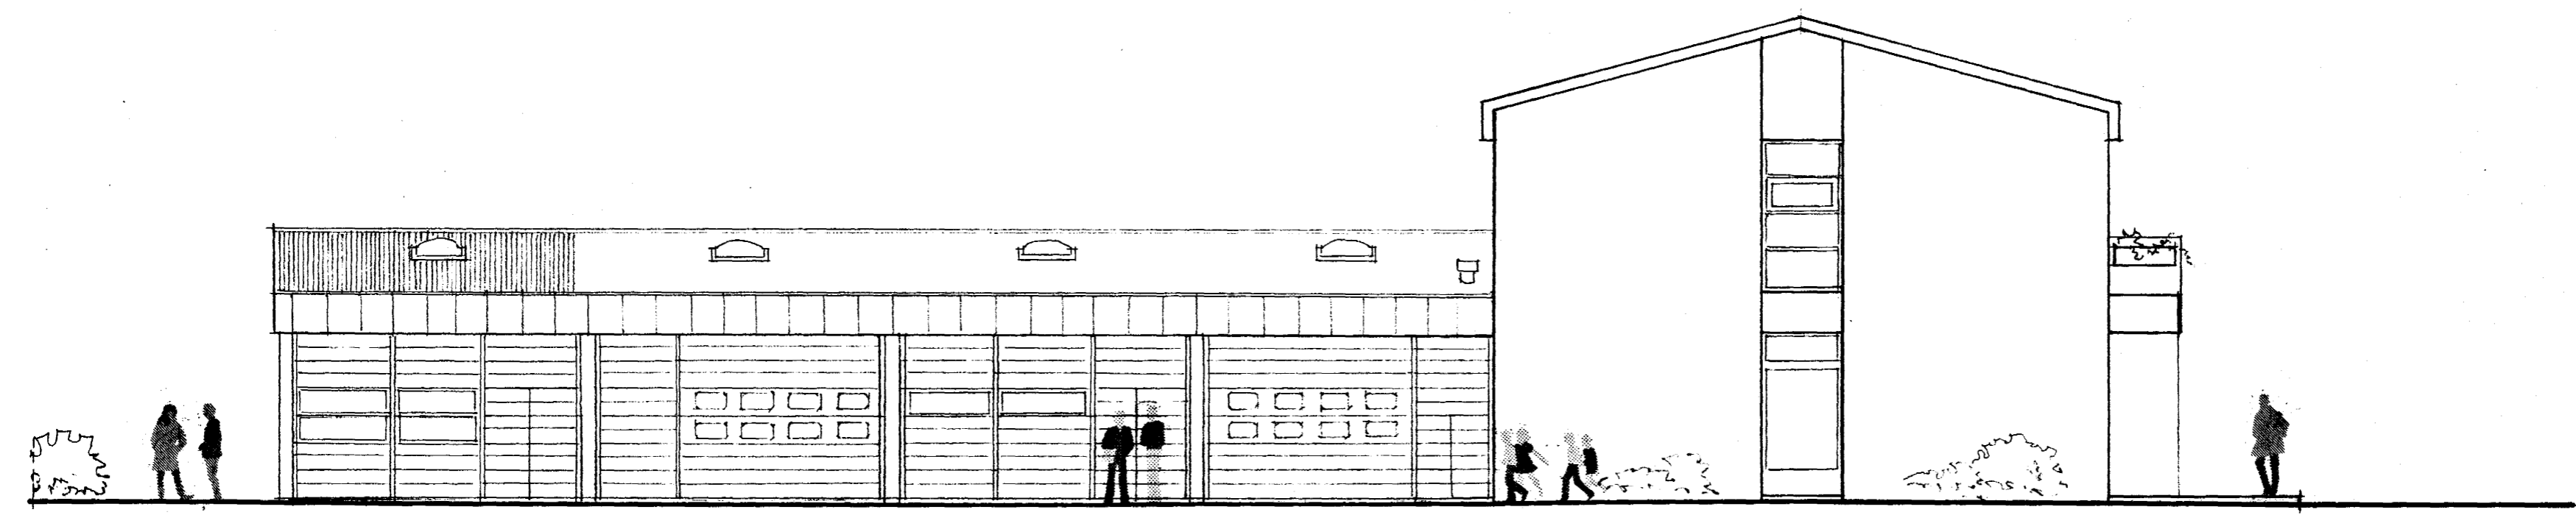

VESTURHLIÐ  
M 1:100

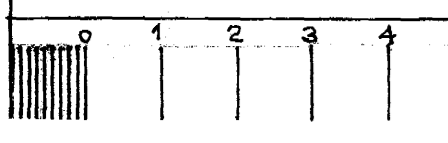

M 1:100

FLATAHRAUN 21 OG 23, 2. ÁFANGI  
ÚTLIT M 1:100

REYKJAVÍK Í JANÚAR 1988  
*Guðni H. J.*