


Sambykkt á fundi bygginga-  
nefndar p. 12.11.1989

BYGGINGAFULLTRÚINN  
HAFNARFIRÐI


Áskilið er samþykki  
Brenniamálastofnunar ríkisins  
Áskilið er samþykki  
Heilbrigðisráðs Hafnarfjarða

Fl. um Húsvardar Fl.  
BLAÐ NR. 4

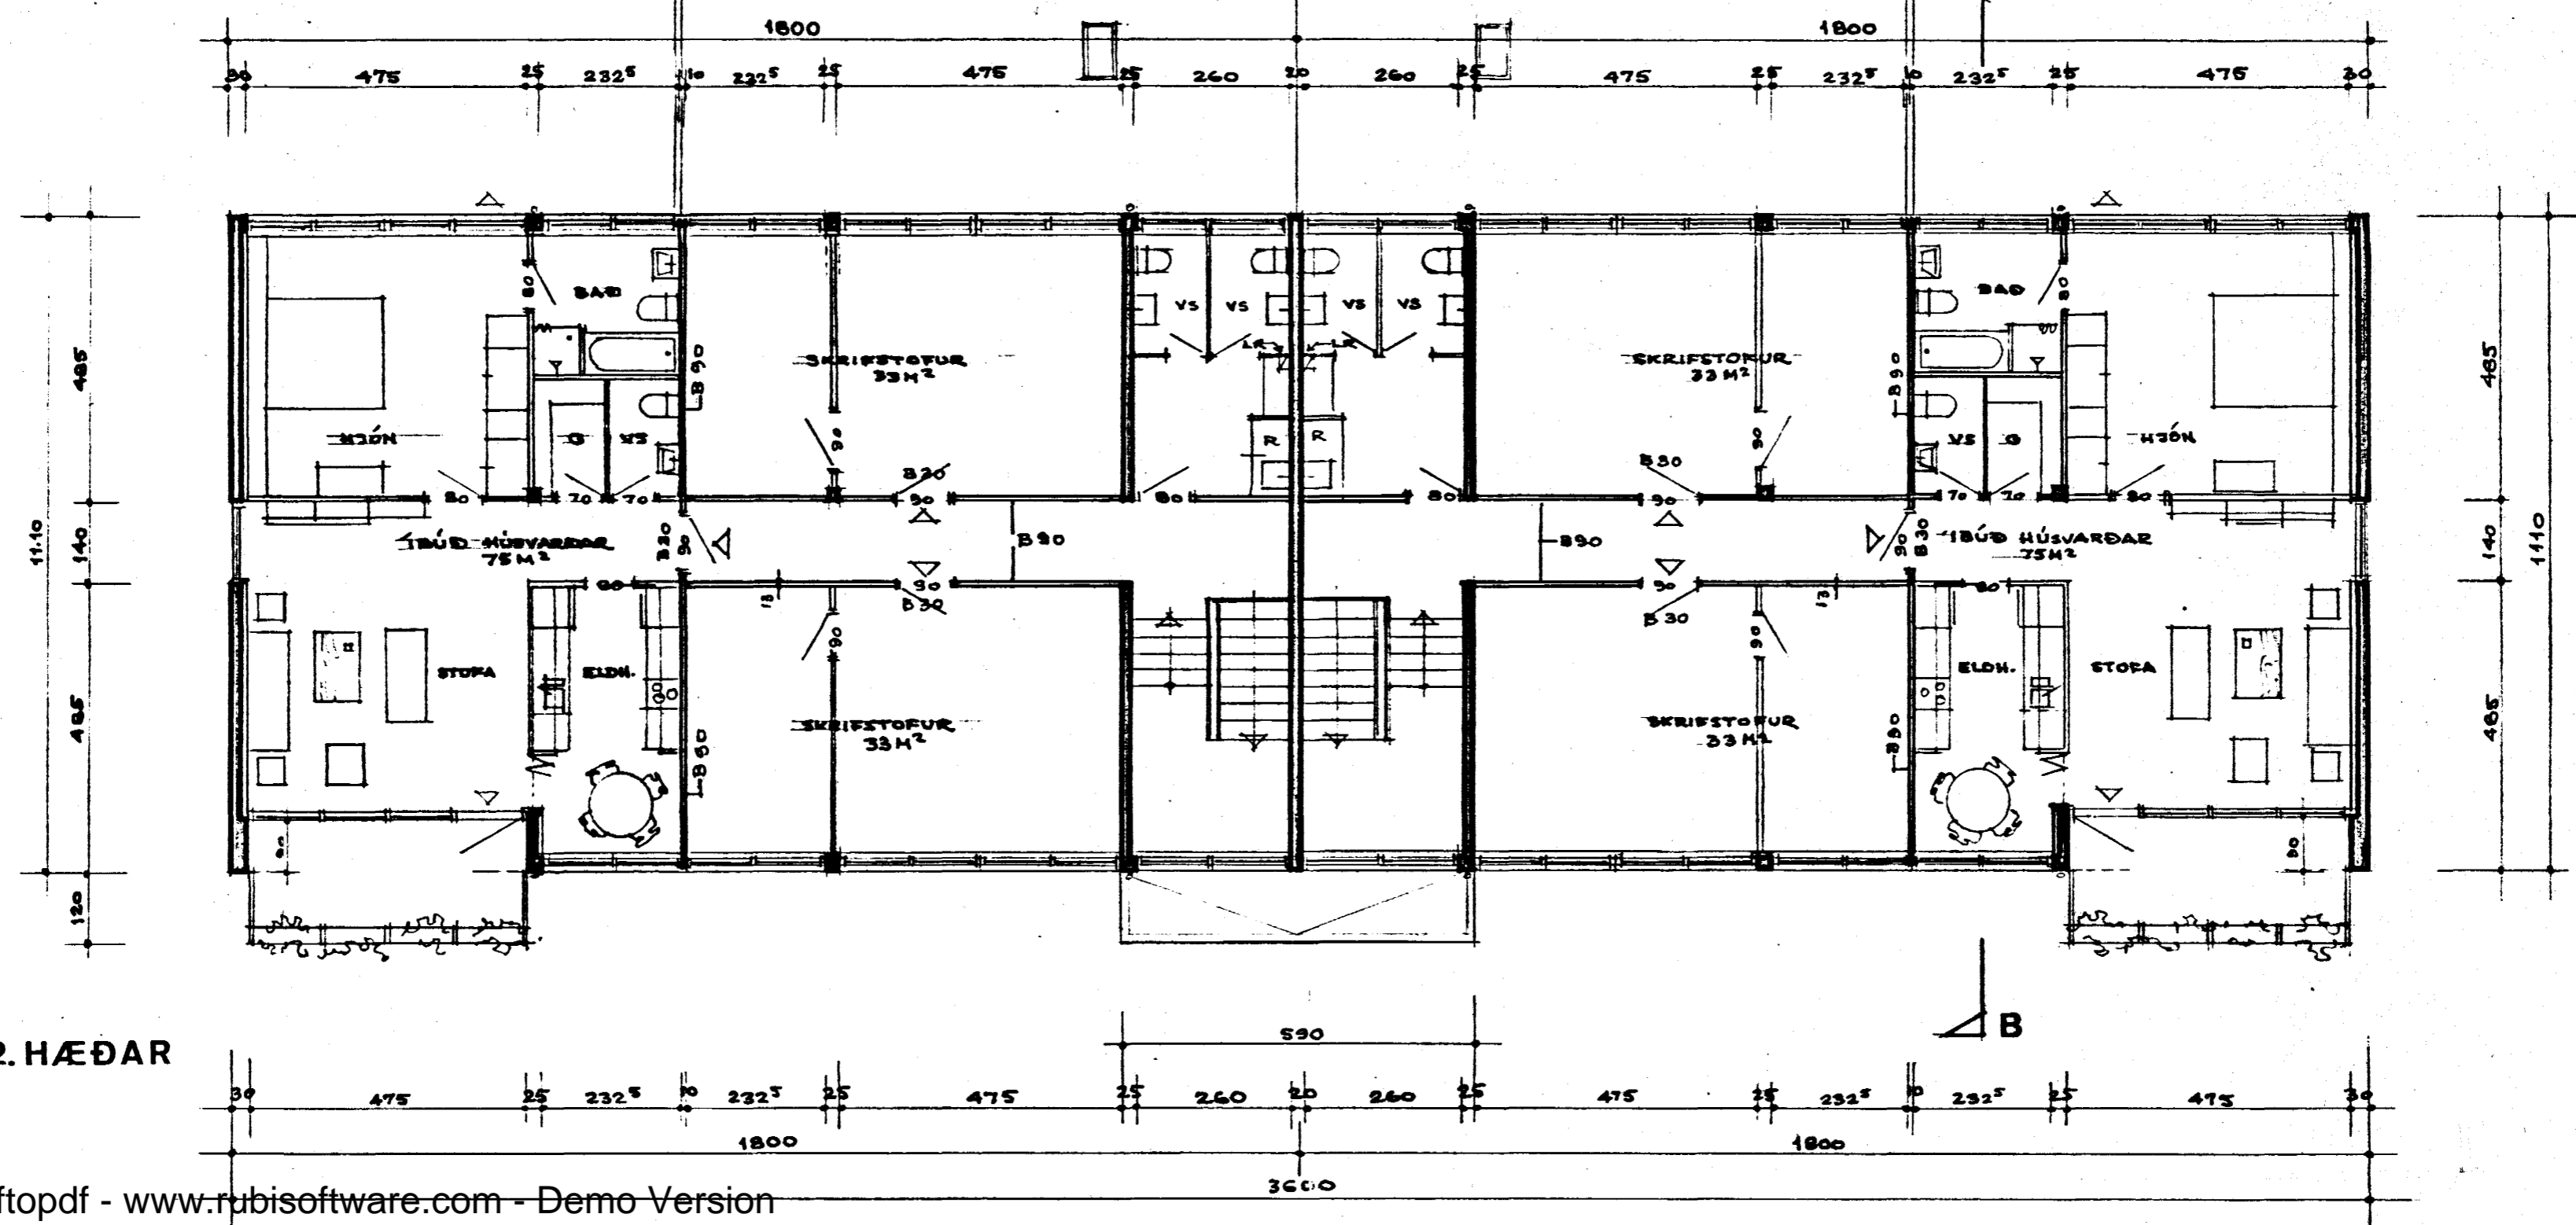


GRUNNMYND 2. HÆÐAR  
M 1:100

tifftopdf - www.rubissoftware.com - Demo Version

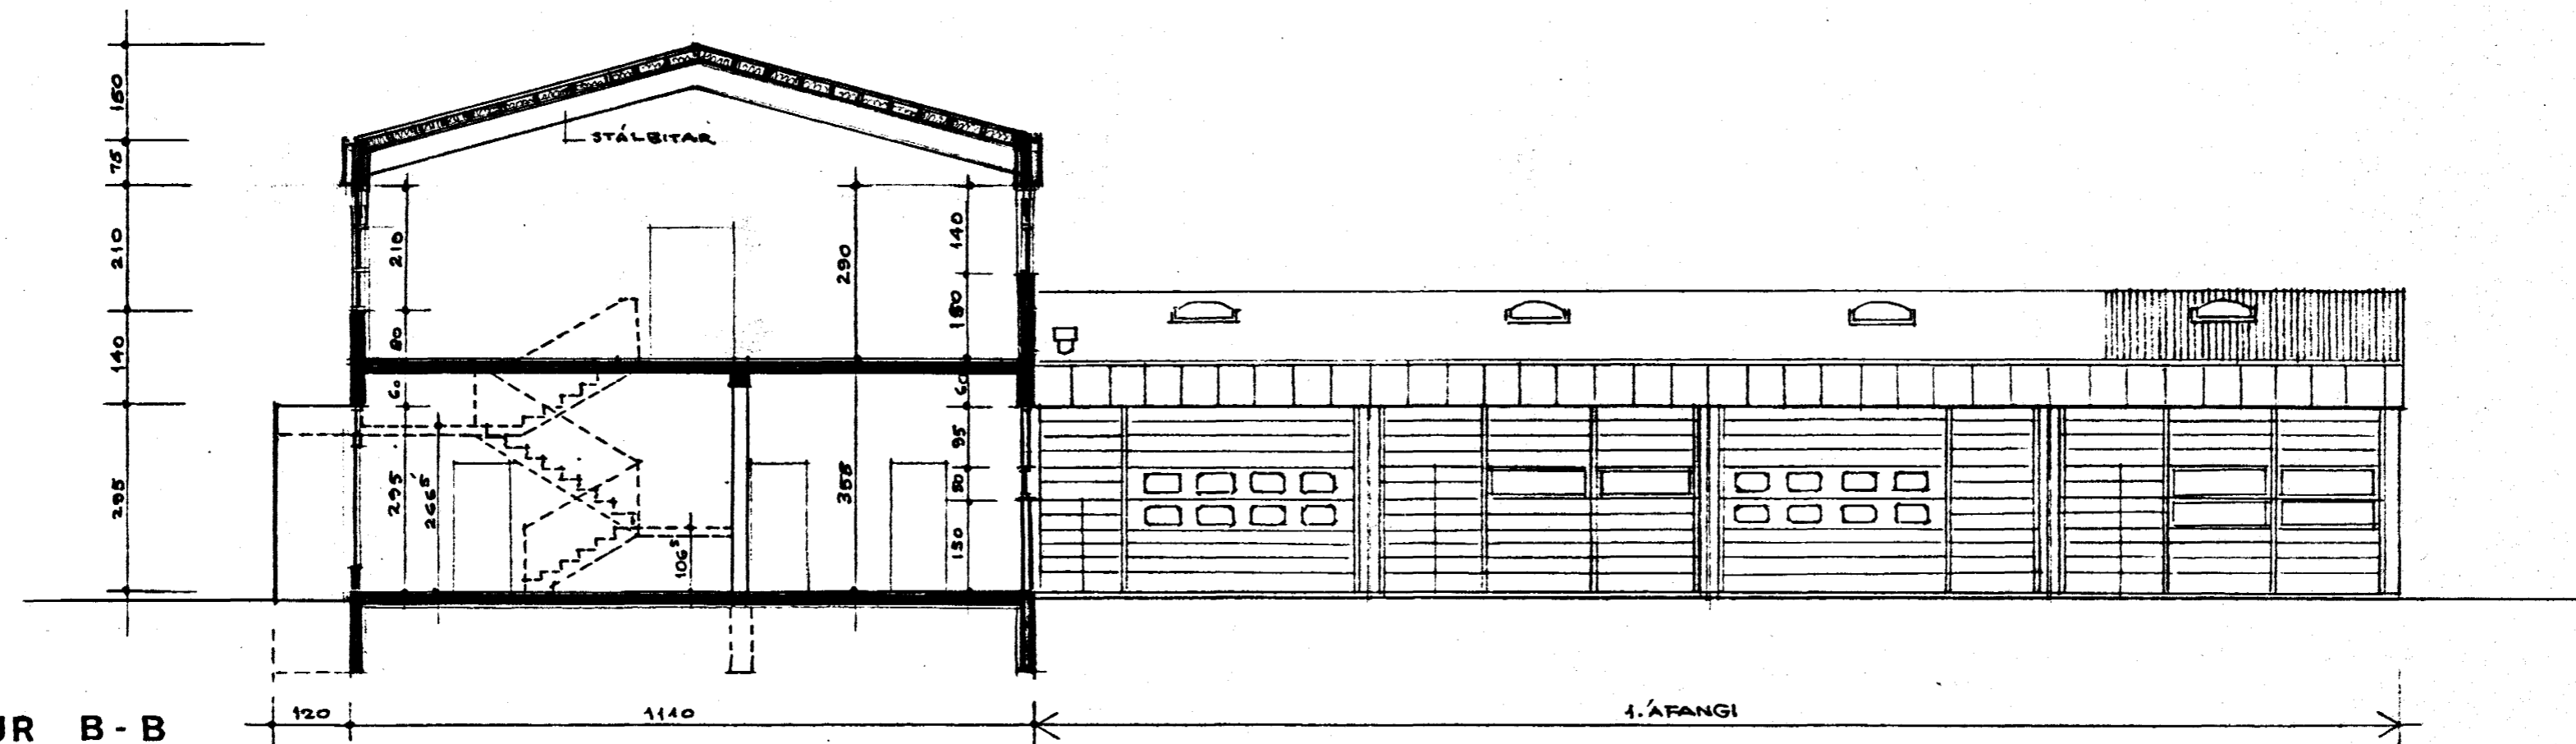

PVERSKURÐUR B - B  
M 1:100

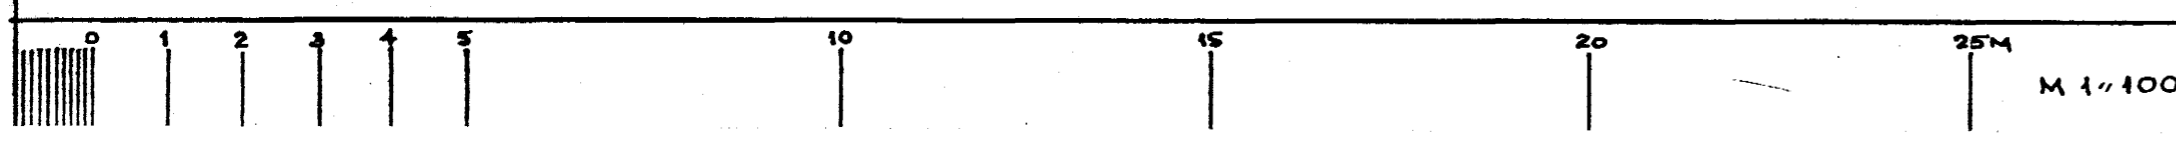

FLATAHRAUN 21 OG 23  
GRUNNMYND 2. HÆÐAR OG PVERSKURÐUR B - B, M. 1:100

REYKJAVÍK Í JANÚAR 1988  
Sigrún B. Þorvaldsson, Sigrún Alfreðsdóttir