

Samþykkt á fundi bygginga-
nefndar þ. 3/3 1988


BYGGINGAFULLTRÚINN
Í HAFNARFIRÐI

Colman & T.


Áskilið er samþykki
hefðbrigðisráðs Hafnarfjarðar

Áskilið er samþykki
Brunamálastofnunar ríkisins


Úr Gildi
ÁSKILIÐ ER GILT TIL 1. APRÍL 1989
BLAD NR. 6

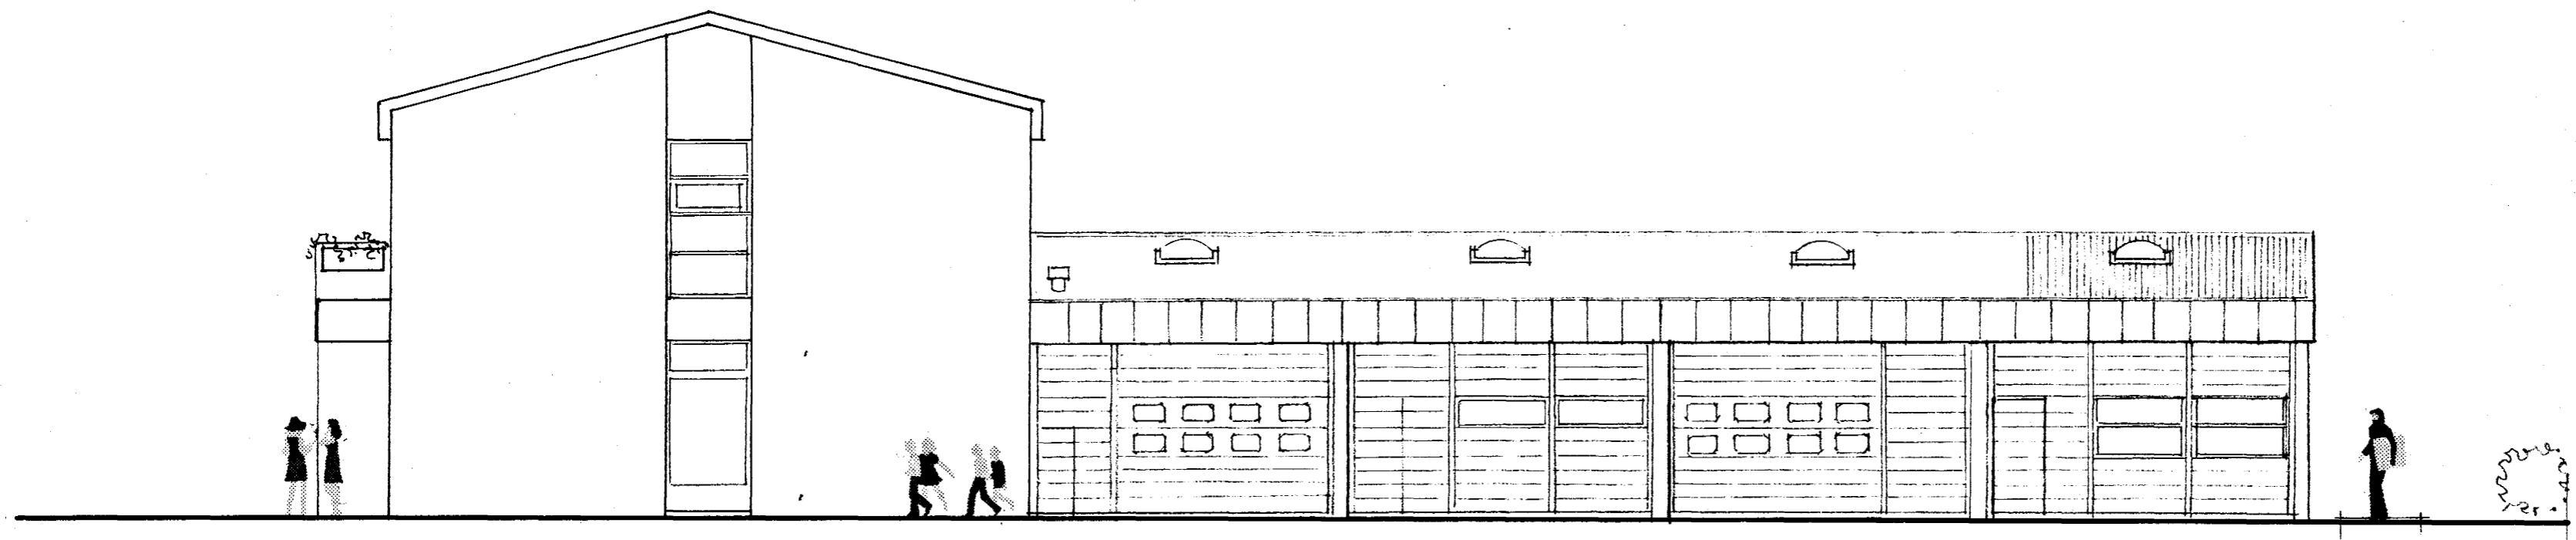

AUSTURHLIÐ
M 1:100

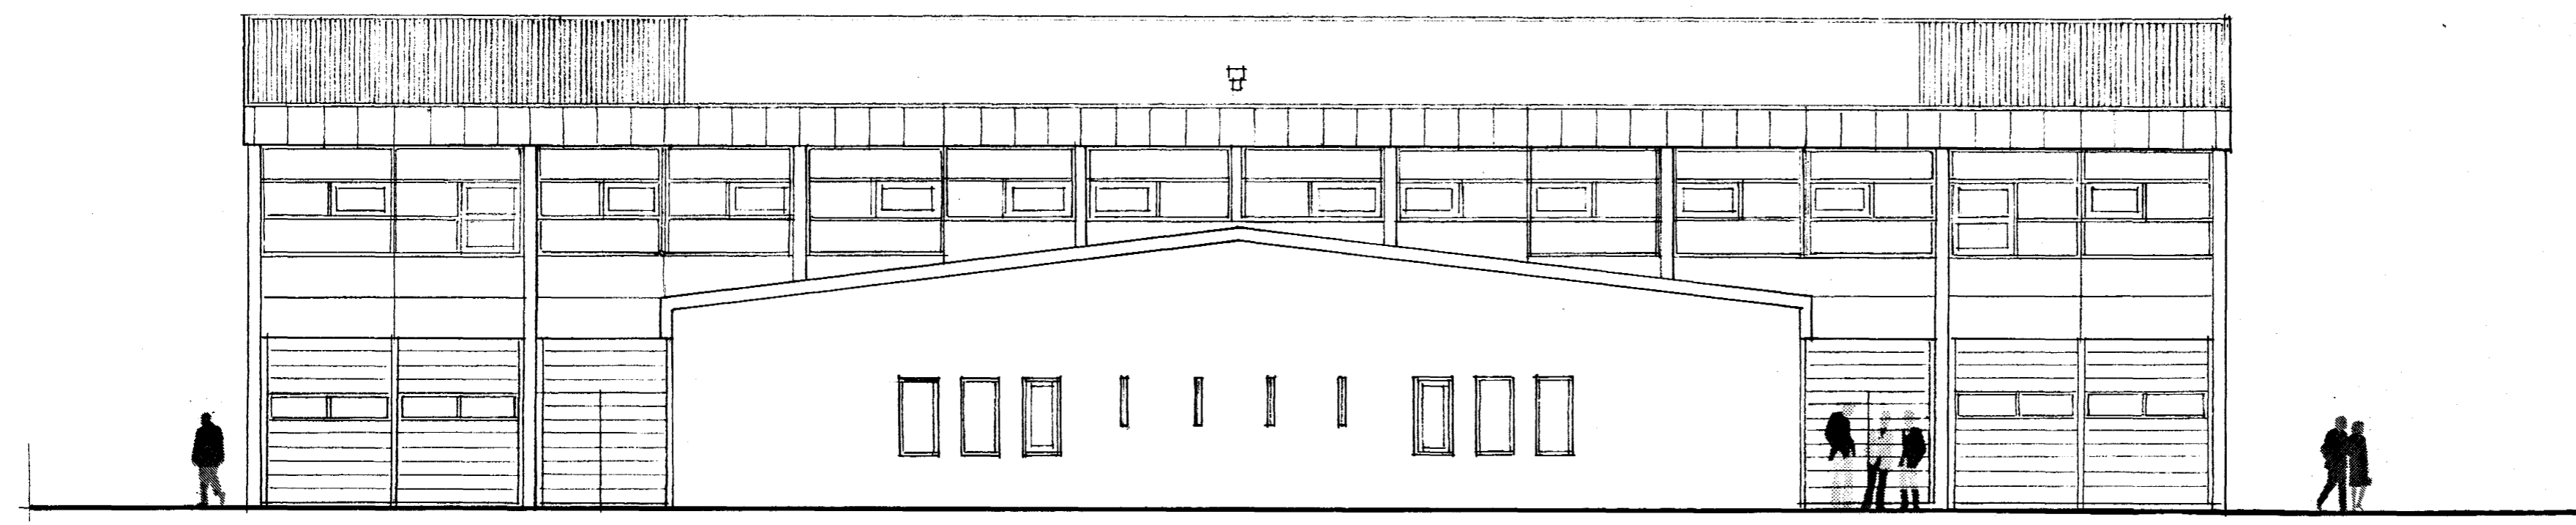

NORÐURHLIÐ
M 1:100

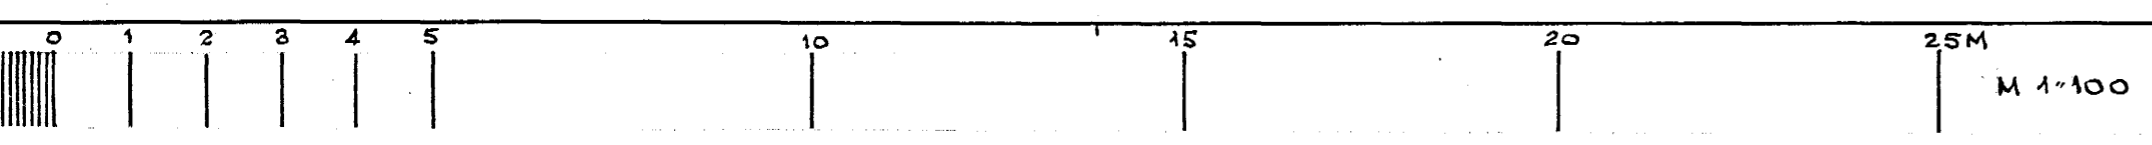

FLATAHRAUN 21 OG 23, 2. ÁFANGI
ÚTLIT M 1:100

REYKJAVÍK 1 JANÚAR 1988
Guðm. Þ. Sveinsson Seðlinn A/B Guðsól