



Byggingarfulltrúi
samþykkir erindið.
07 MAI 2002
Bent skal á að samþykkt þessi verður ekki
virk, fyrr en eftir skráningu eignaskipta-
yfirlýsingarinnar hjá Fasteignamáti
rákisins og þinglýsingu hennar.


Jh. G.V.

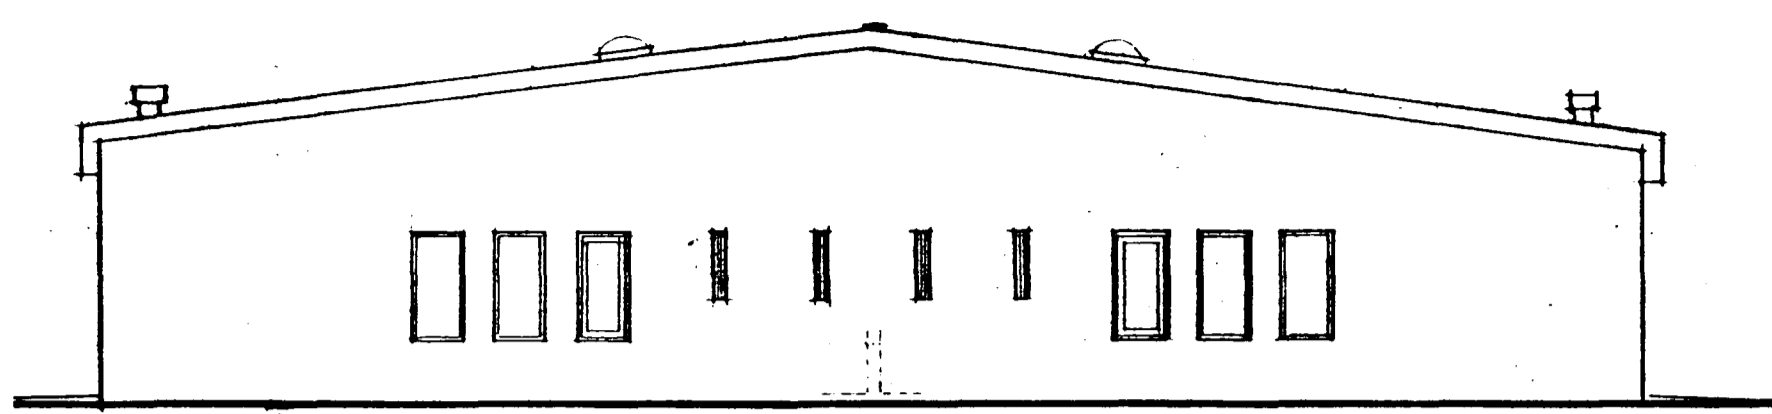

NORÐURGAFL

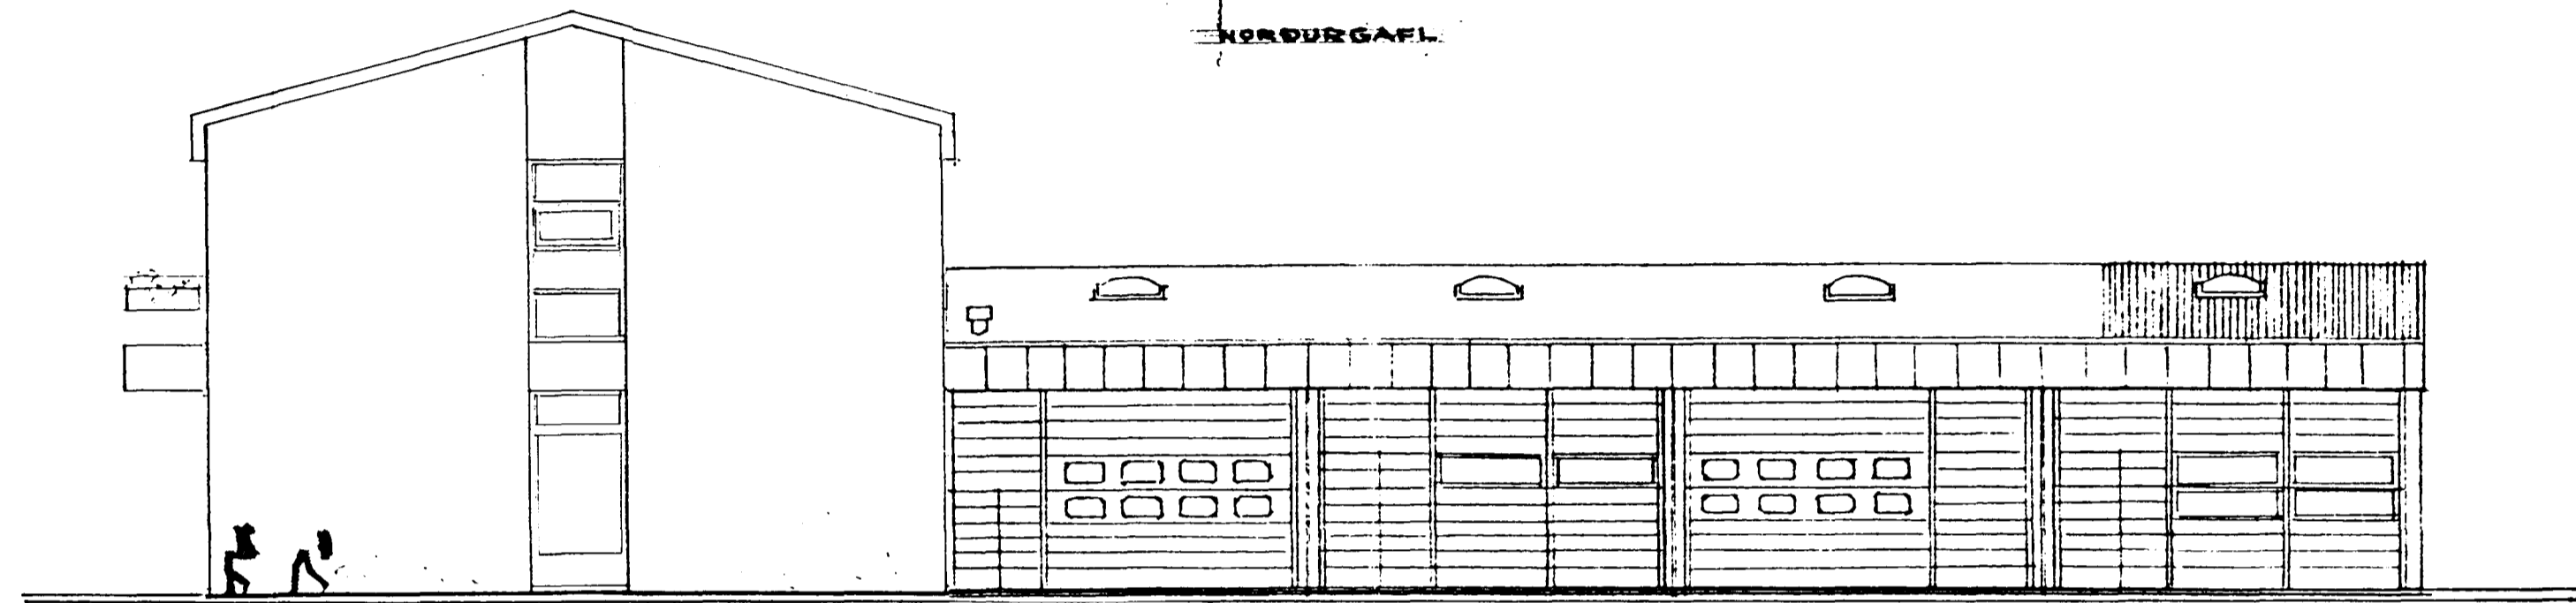

AUSTURHLÍÐ

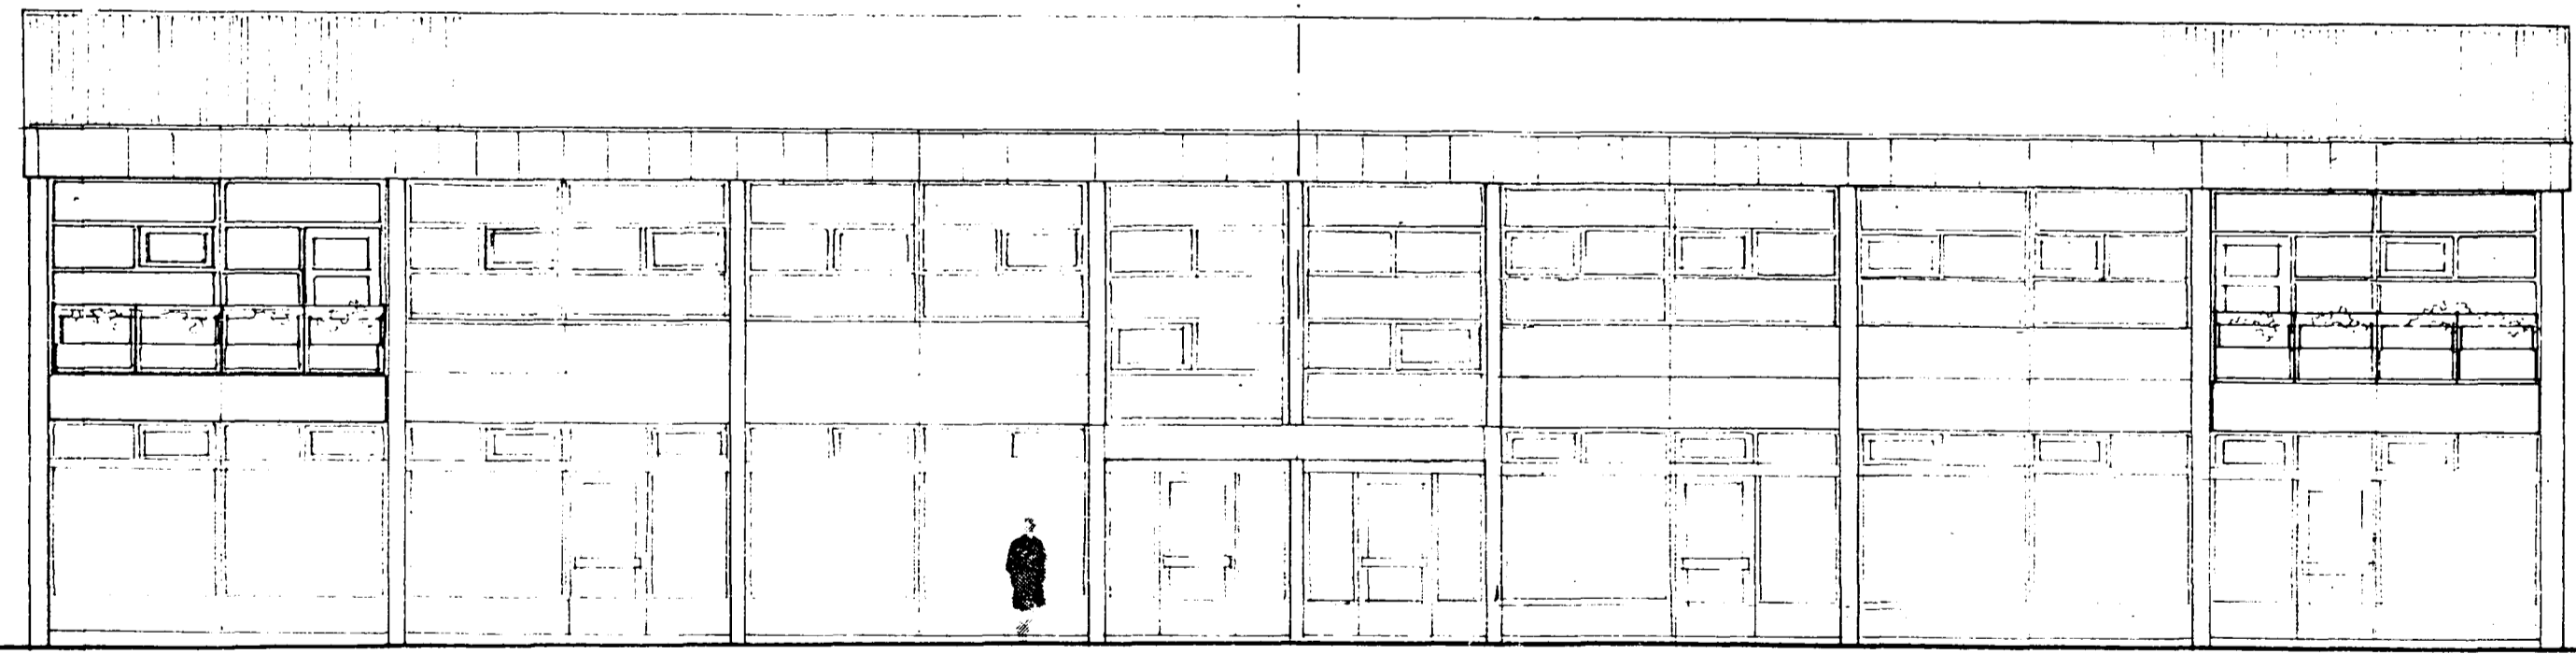

NR 21 | NR 23

SUÐURHLÍÐ

BR. 18.04.2002: SKRÁNINGARTAFLA MHL 02, HÚSVARÐARÍBÚÐ
BR. 10.06.2001 SKRÁNINGARTAFLA MHL 02, EIGNARHALD
BR. 20.02.2001: SKRÁNINGARTAFLA

Upphafleg teikning af Flatahrauni 21-23 er eftir Guðmund Kr. Kristinsson og Ferdinand Alfredsson dags. 1. janúar 1988, breytt í des.1988, samþ. í byggingarnefnd Hafnarfjarðar 12.01.1989.

Linn Þor Atalsteinsdóttir

FLATAHRAUN 23 HAFN BL.004

BREYTT:	DAGS:	LÝSING:
_____	_____	_____
BREYTT:	DAGS:	LÝSING:
_____	_____	_____
_____	_____	_____

ÞRÍÐJA HÆÐIN, ARKITEKTAR – SIGURÞÓR AÐALSTEINSSON FAI
ÚTLITSMYNDIR
MHL 01, MHL02
STRANDGÖTU 28 220 HAFNARFIRÐI
SÍMI: 555 46 10 FAX: 565 48 31
NETFANG: si@slandi.is
HANNAD: GKr./FÆIKNAD: GKr./FA/SA DAGS: 20.02.2001 MKV: 1:100
VERKNR: