




Samþykkt þann 1. des. 2001
 Byggingarstjórnir í Hafnarfirði
 Erlendur hjámarsson

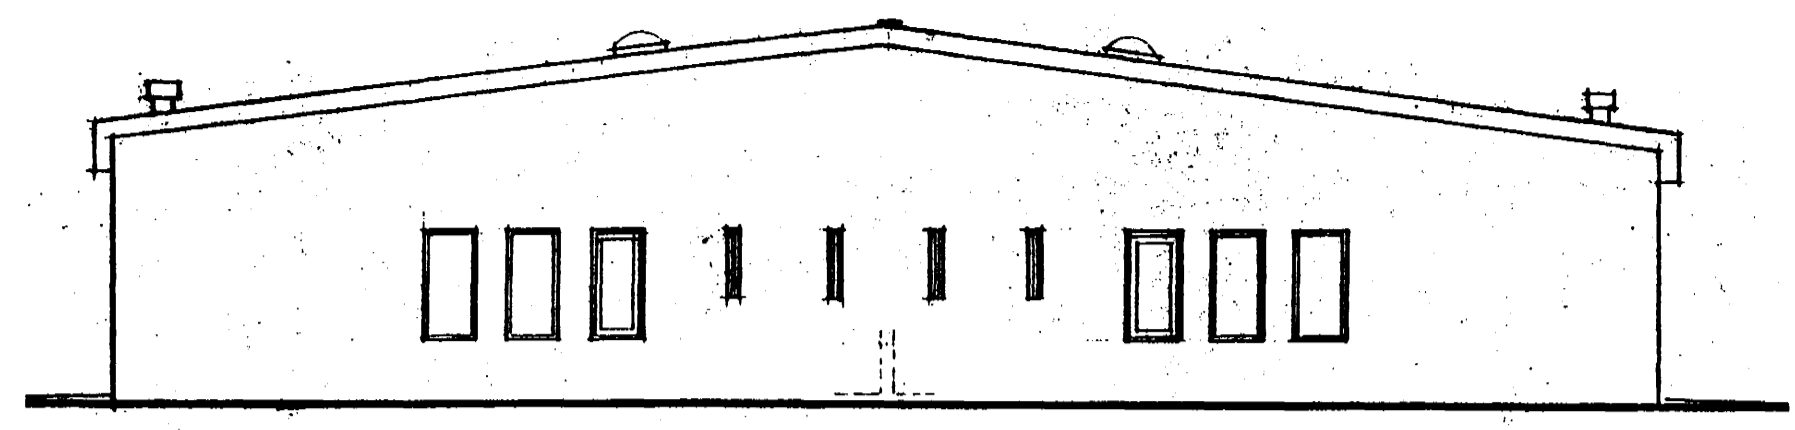

NORÐURGAFL

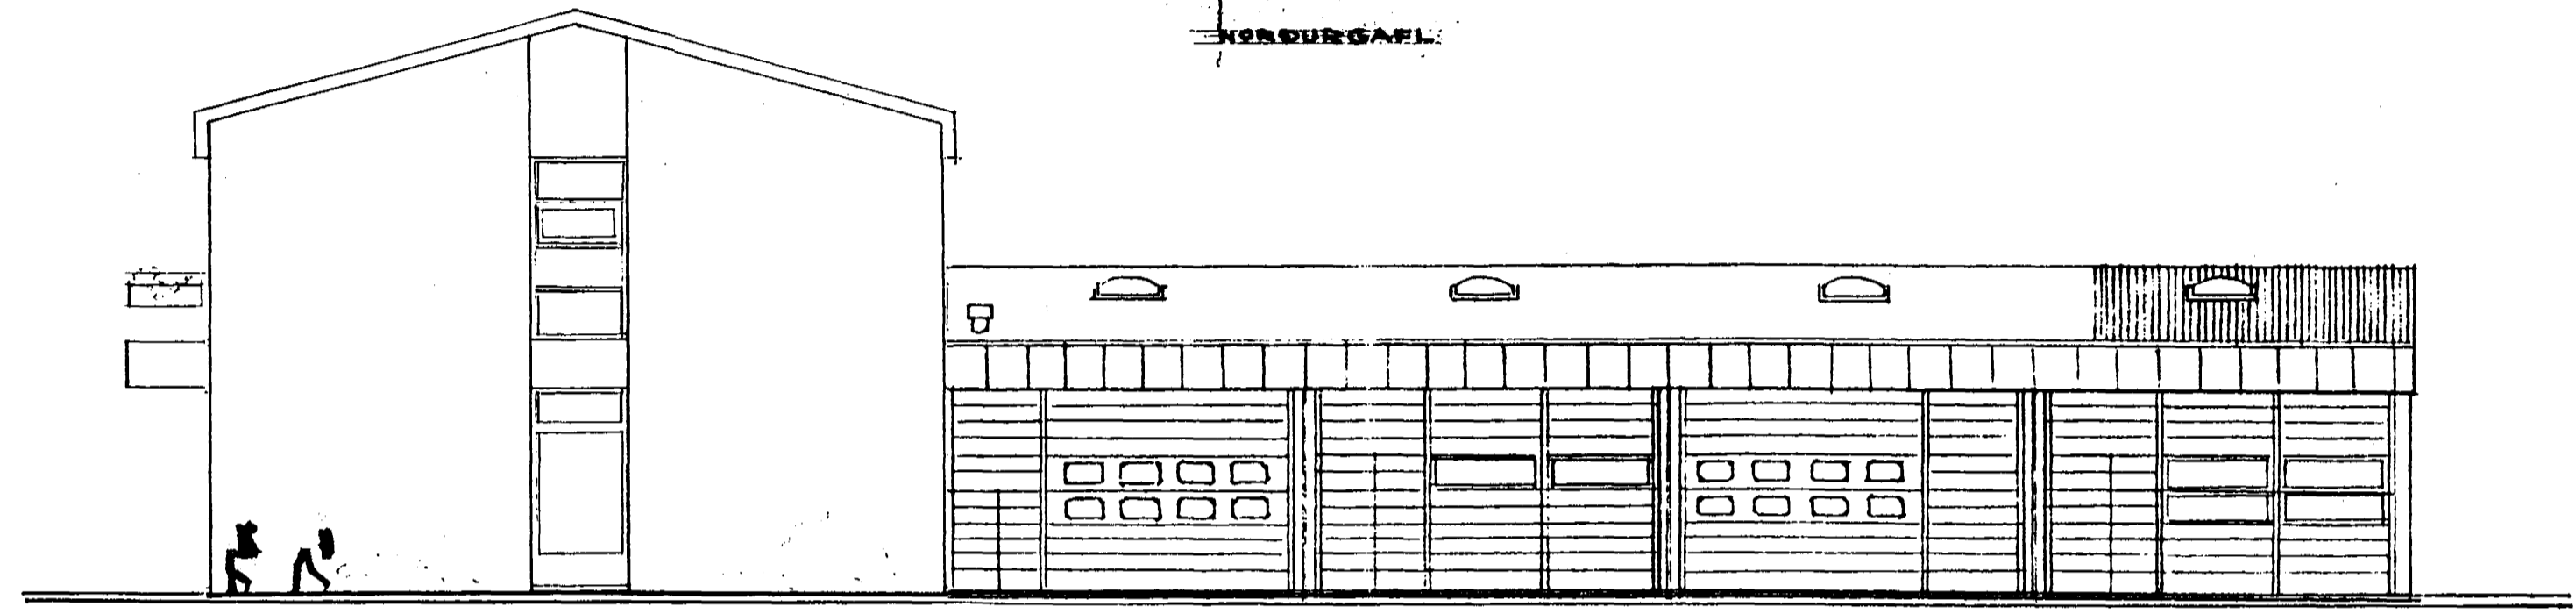

AUSTURHLIÐ

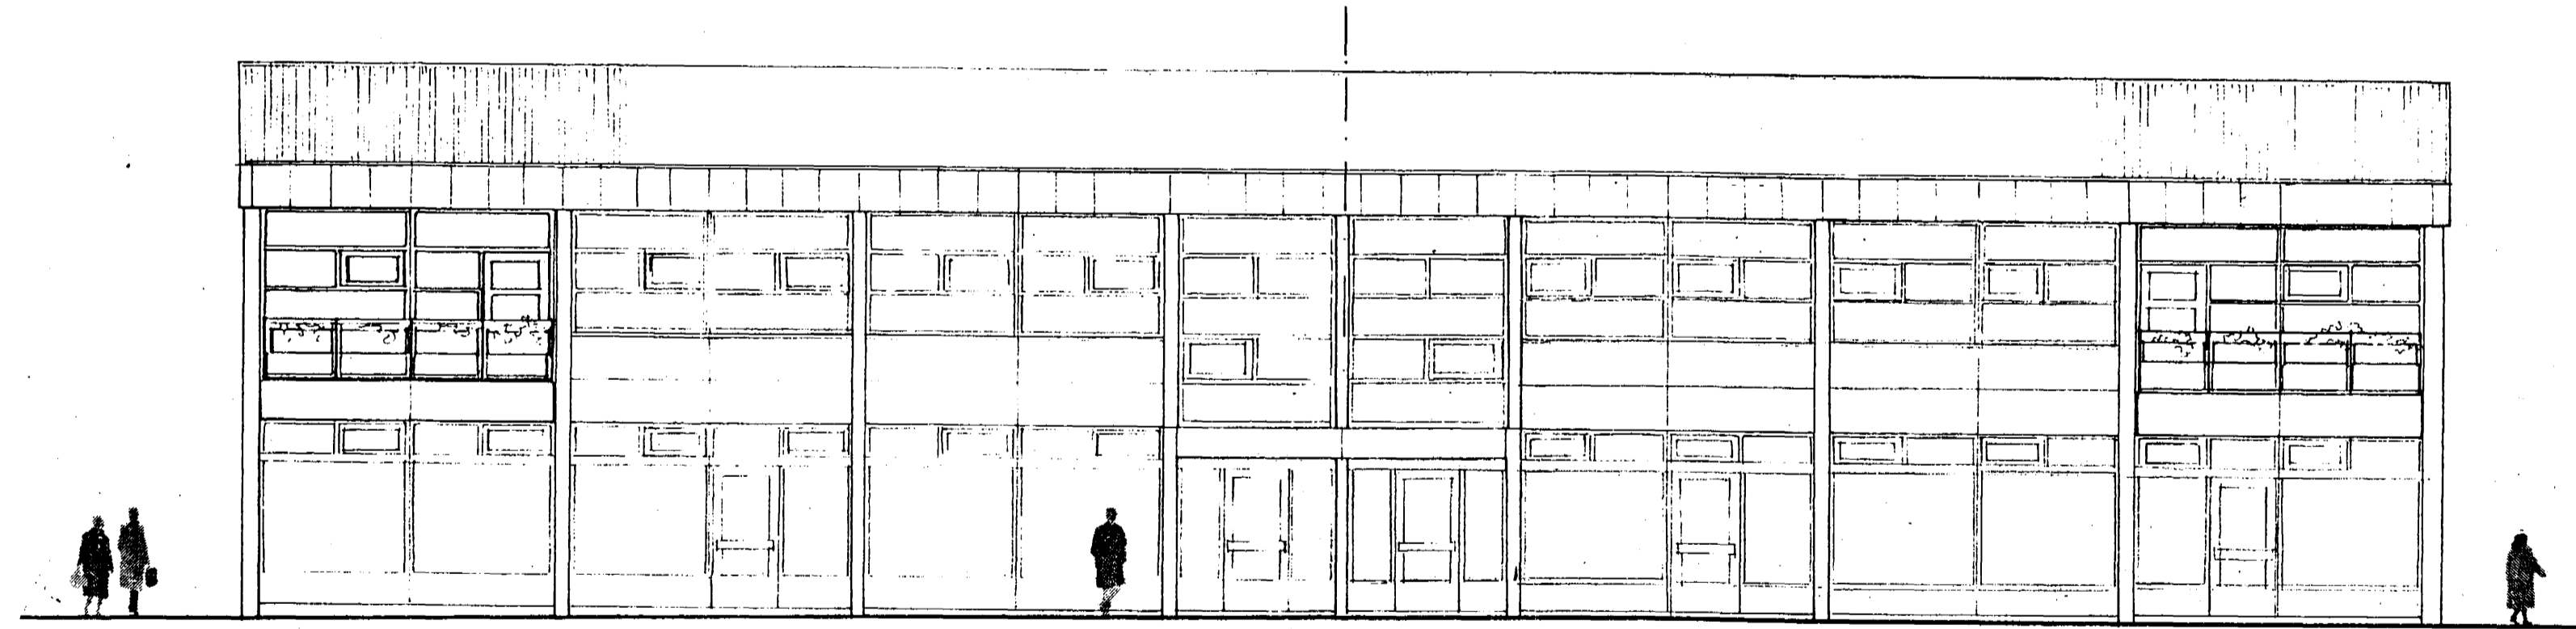

NR 21 | NR 23

SUÐURHLIÐ

BR. 10.06.2001 SKRÁNINGARTAFLA MHL 02, EIGNARHALD
 BR. 20.02.2001: SKRÁNINGARTAFLA

Upphafleg teikning af Flatahraun 21-23 er eftir Guðmund Kr. Kristinsson og Ferdinand Alfredsson dags. 1. janúar 1988, breytt 1 des. 1988, samþ. í byggingarnefnd Hafnarfjarðar 12.01.1989.

Sigríður Atlafeyjasdóttir
 FLATAHRAUN 23 HAFN BL.004

BREYTT: _____ DAGS: _____ LÝSING: _____
 BREYTT: _____ DAGS: _____ LÝSING: _____

 ÞRÍÐJA HÆÐIN, ARKITEKTAR – SIGURÞÓR AÐALSTEINSSON FAI
 ÓTLITSMYNDIR MHL 01, MHL02
 STRANDGÖTU 28 220 HAFNARFIRÐI
 Sími: 555 46 10 Fax: 565 48 31
 KT: 250144-3939
 NETFANG: si@stonflo.is
 HANNAÐ: GKr./FREIKNAD: GKr./FA/SA DAGS: 20.02.2001 MKV: 1:100 VERKNR: