


# FLATAHRAUN 25 HAFNARFIRÐI.


2370-0250-01

*D. Blangi*  
Samþykkt á fundi bygginga-  
nefndar þ. 24. 4. 1985  
BYGGINGAFULLTRÖNN  
Í HAFNARFIRÐI  
*Sigurður*

Akilið er samþykki  
hefningaráðs Hafnarfjarðar Akilið er samþykki  
Erunámálastofnunar Ríkisins

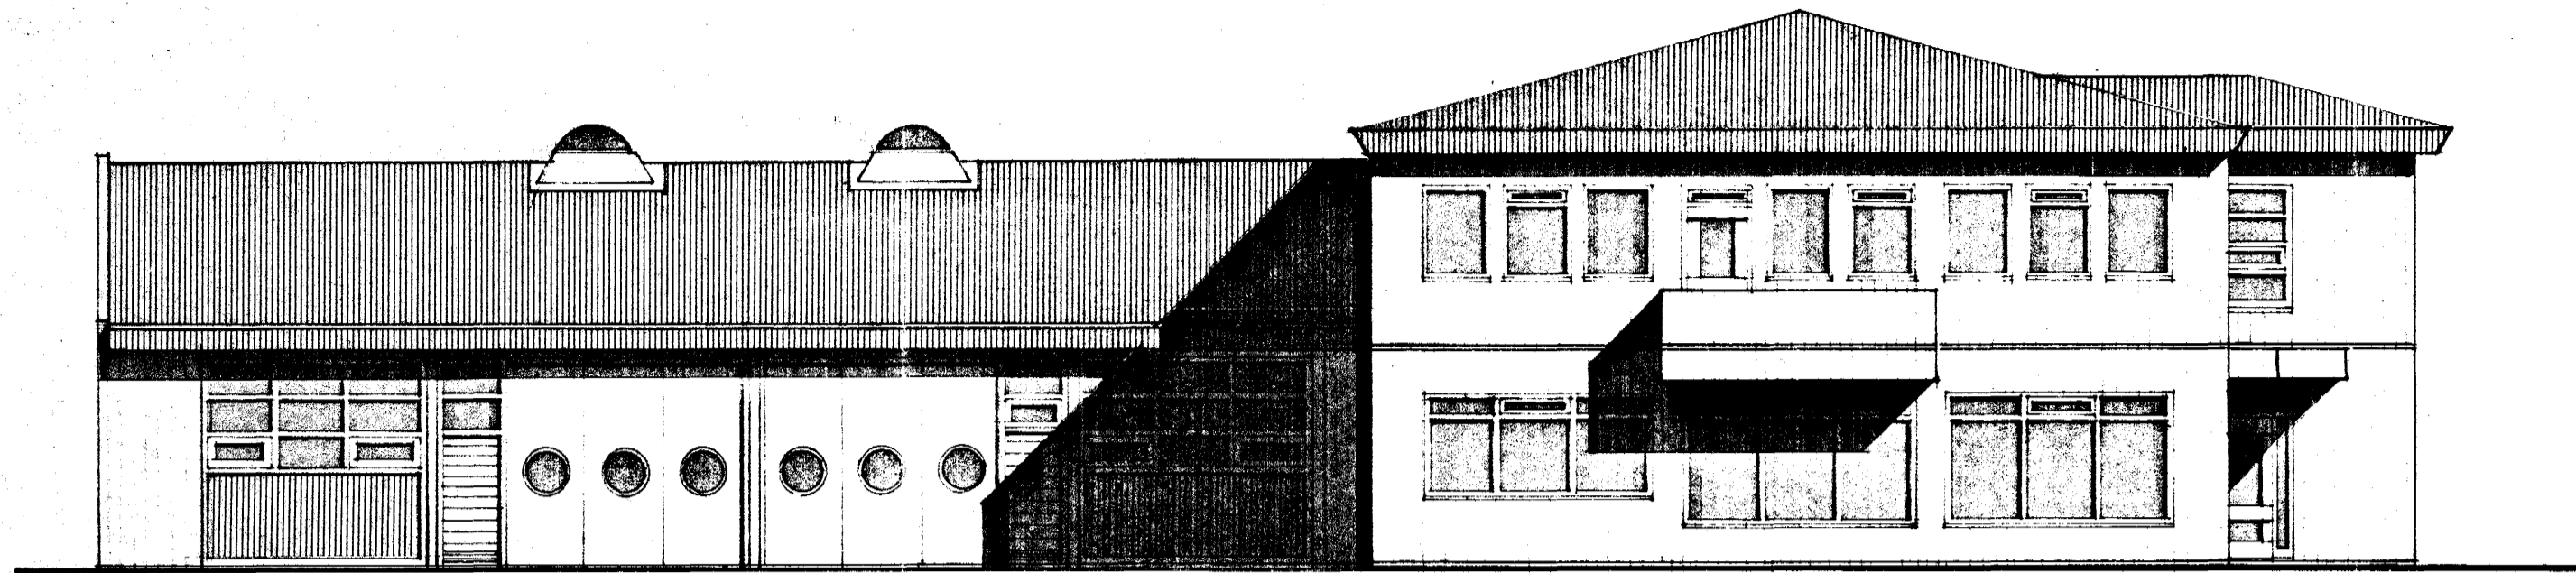


VESTUR M. 1:100

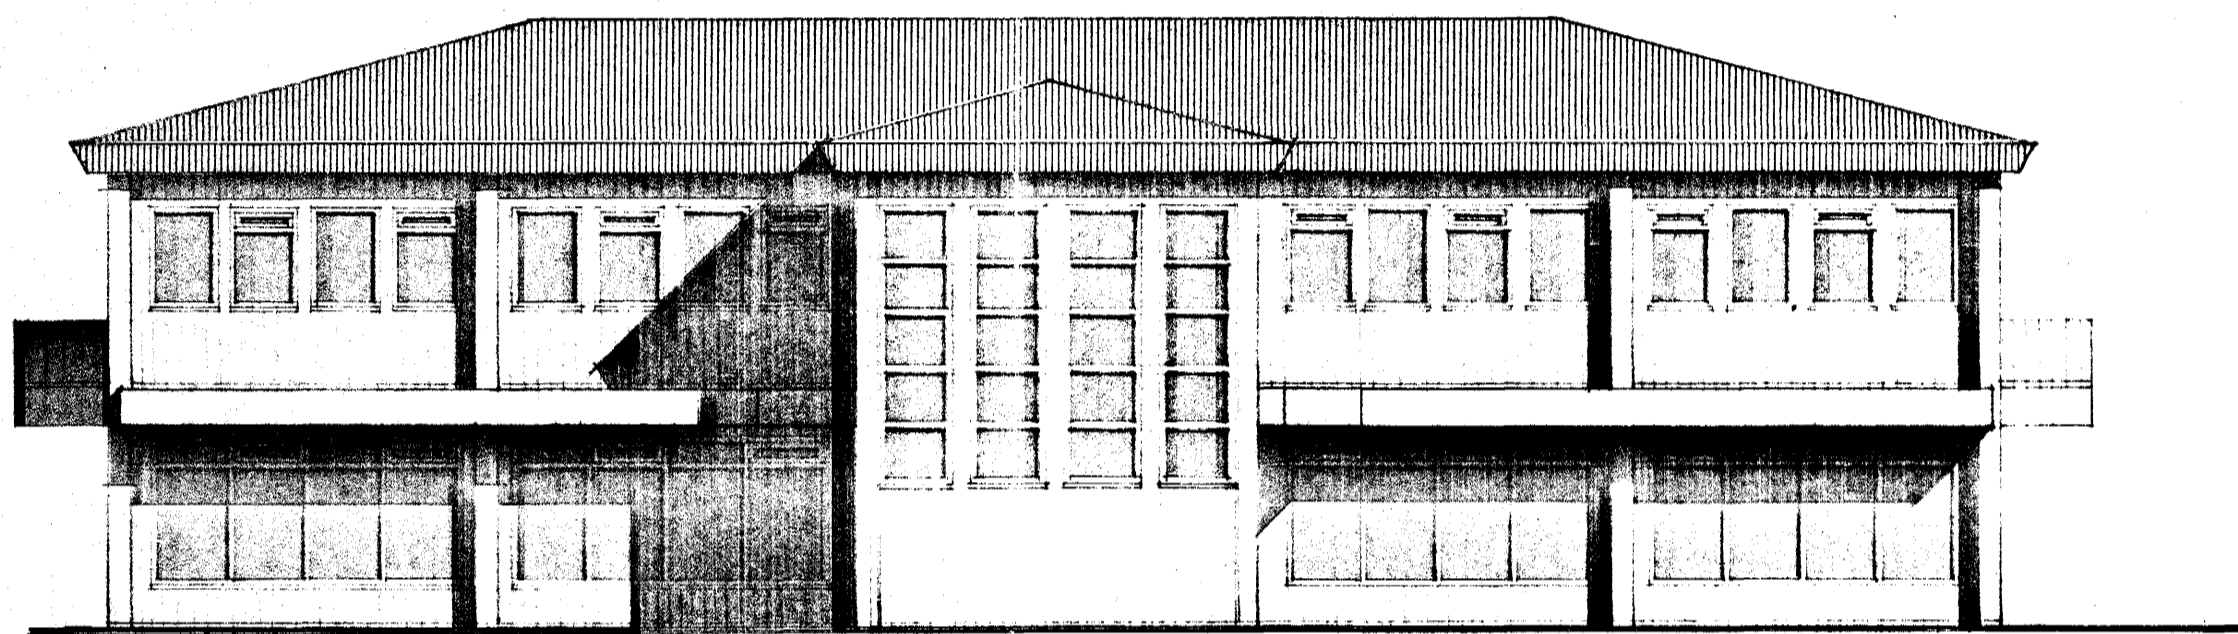

SUÐUR M. 1:100


tifftopdf - www.rubissoftware.com - Demo Version

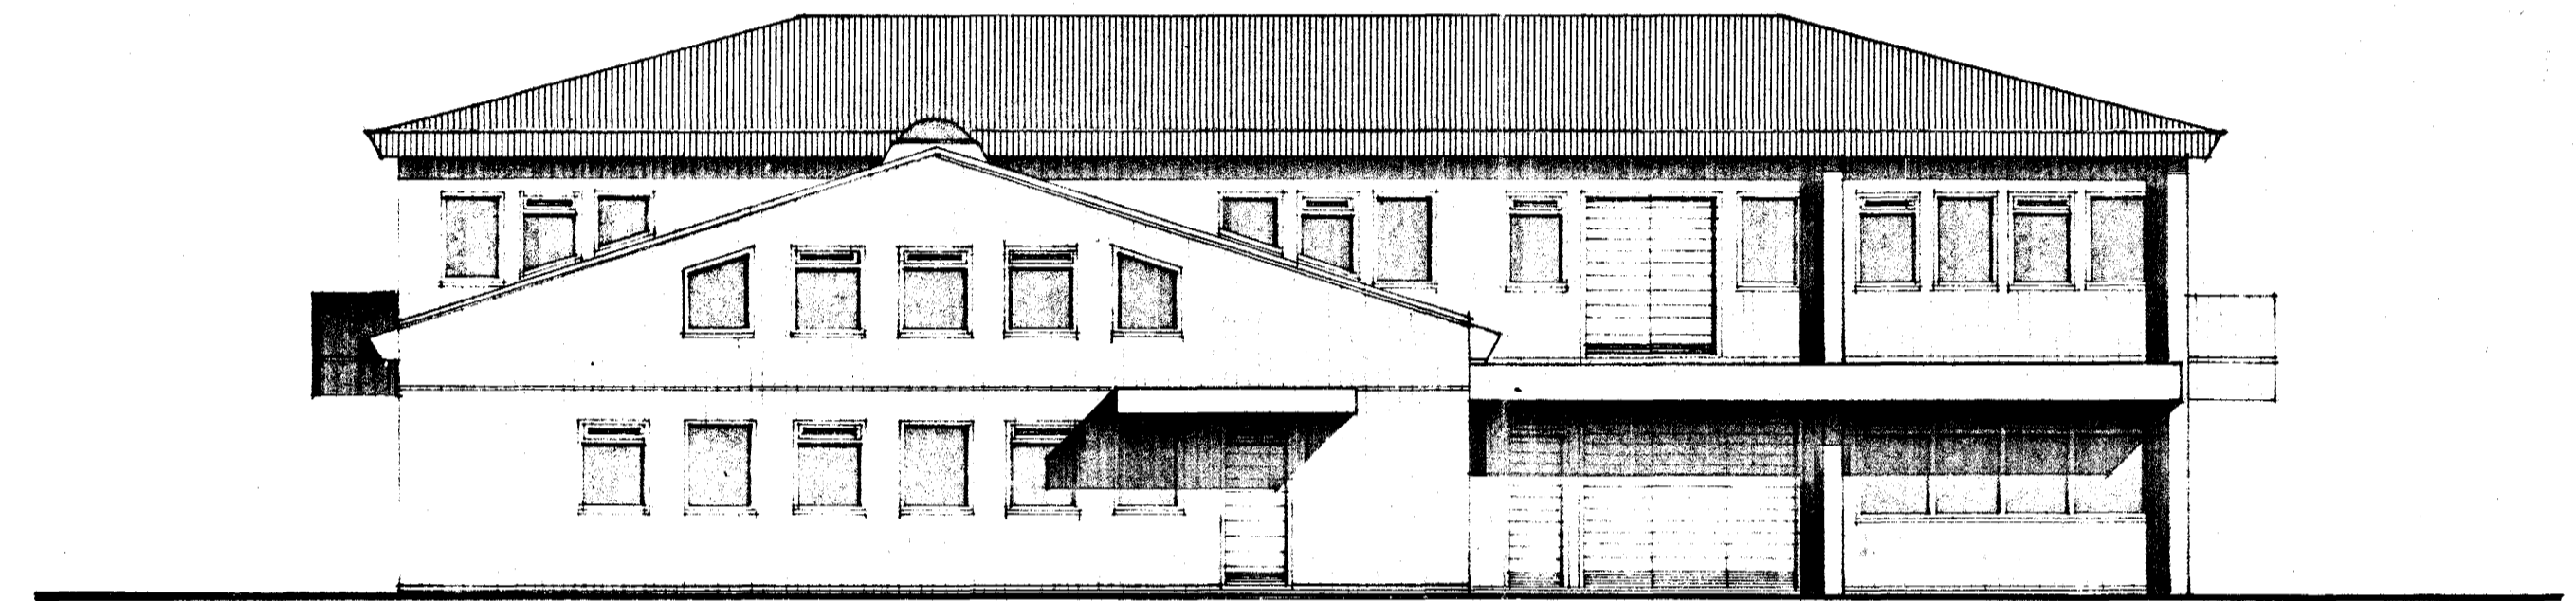


NORÐUR M. 1:100



AUSTUR M. 1:100

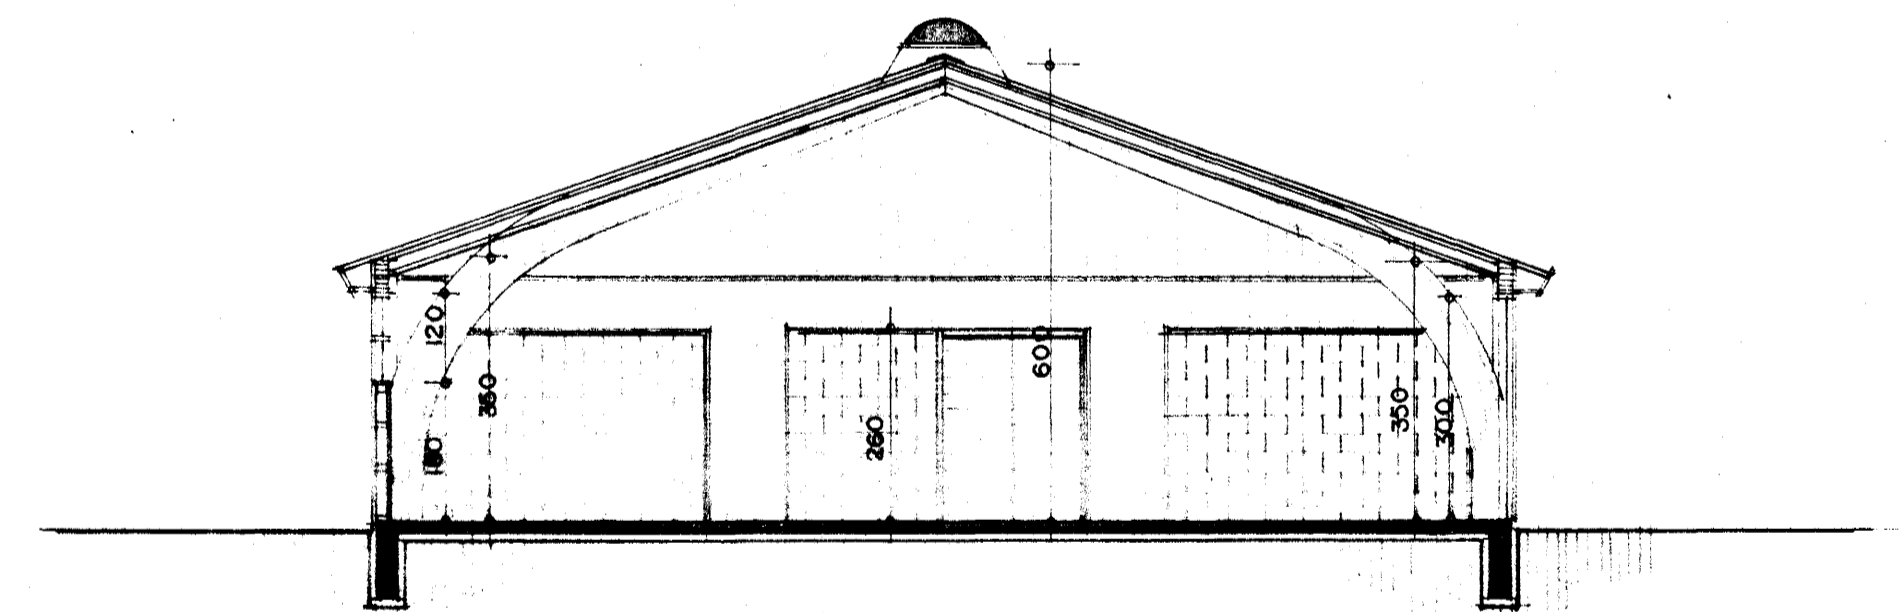

SNID B-B M. 1:100.

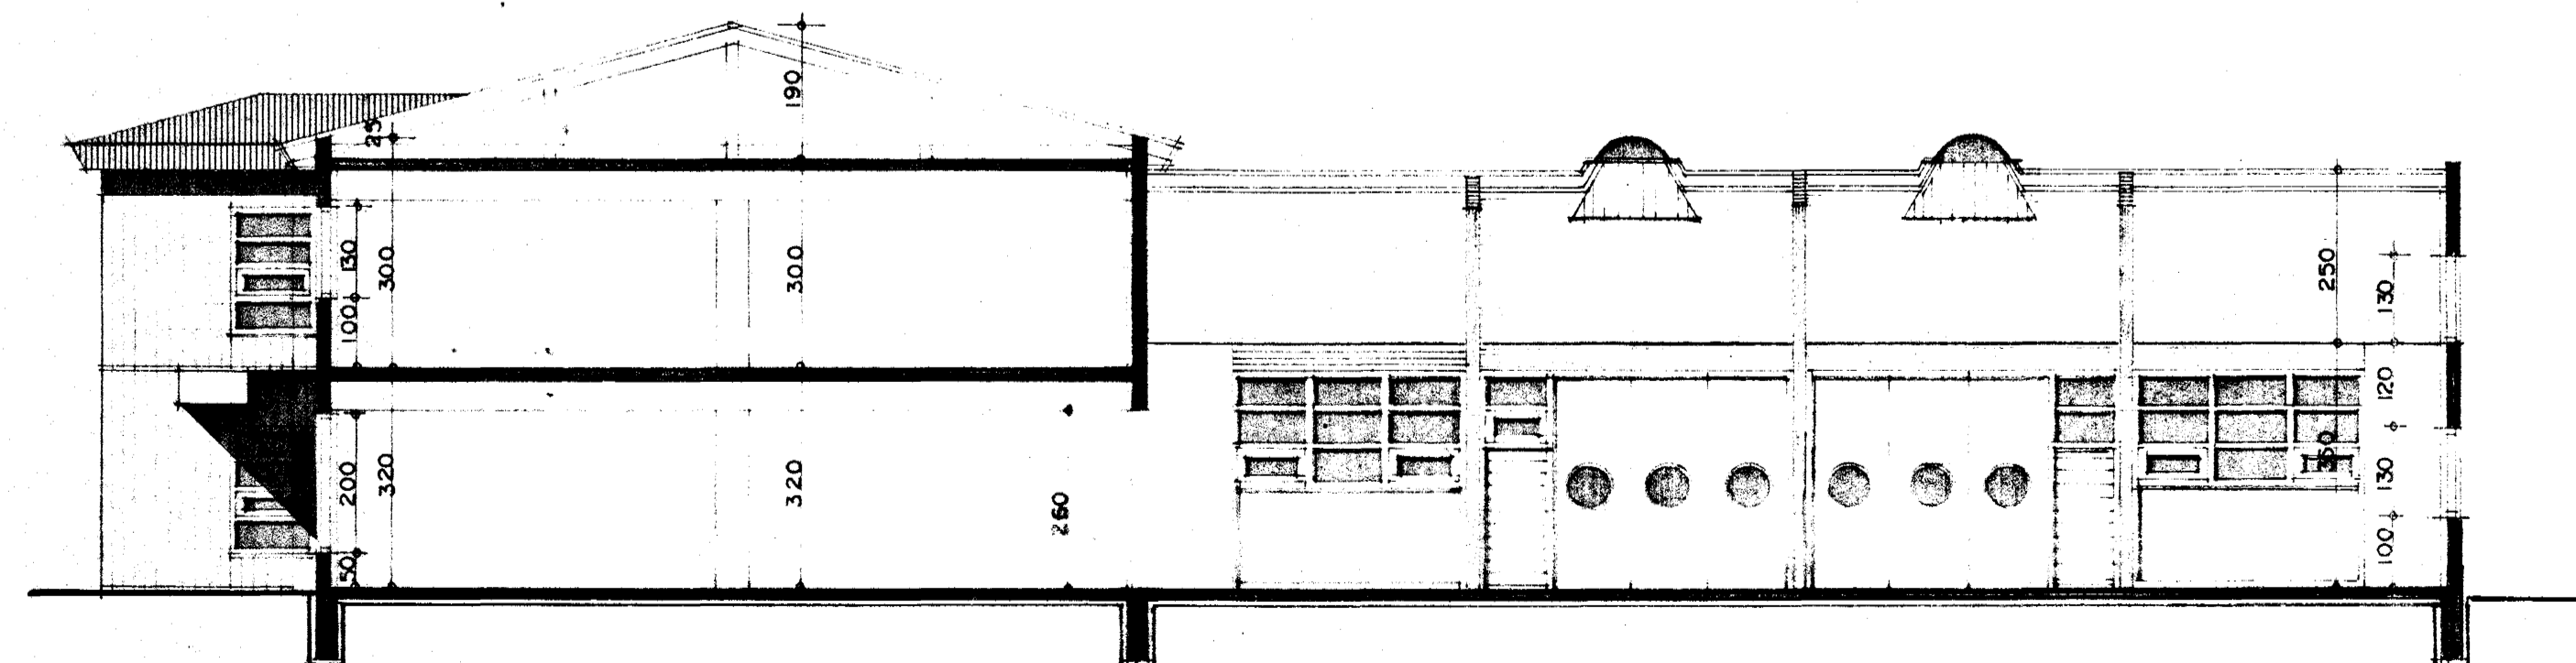

SNID A-A M. 1:100

SAMÞYKKT 18/4 1985  
SBR. BRÉF-DAGS. 19

BRUNAMÁLASTOFNUN RÍKISINS  
*Þuridur Þorvaldsson*

SIGURÐUR ÞORVARÐARSON BYGGINGAFRÆÐINGUR B.F.Í.  
STRANDGÖTU II HAFNARFIRÐI. SÍMI 651510.  
TEIKNAD Í MARS 1985. *Sigurður Þorvaldsson*

T.NR. 2/2