FLATAHRAUN 27 HAFNARFIRÐI.

Verkefnið viðbygging við Flatahraun 27, er bygging yfirbyggðrar vörumóttök, sem er í beinum tengslum við kjötvinnslusal.

Byggingarlýsing / verklýsing:
Viðbyggingin er staðsteypt á hefðbundinn hátt með stálklæddu þaki. Undirstöður og botnplata eru staðsteyptar.
Útveggir staðsteyptir 20 sm. múrhúð 2 sm. Veggir eru óeinangraðir.
Þak, stálburðarbitar, timburspermur, klæðning 25*150 mm borðviður, þakpappi og þakstál. Þakeinangrun 200 mm (steinull).
Klæðning 12 mm eldþolnar spónaplötur á afréttingargrind.

Viðbyggingin er 40,3 m² að flatarmáli og 184,8 m³ að rúmmáli.
Allar úttektir opinberra aðila eru í fullu gildi og hefur viðbyggingin engin áhrif þar á. 3000
Kjötvinnslan í húsinu fer öll fram eftir alþjóðlegu yottunarkerfi, "HACCAP (GÁMES)"

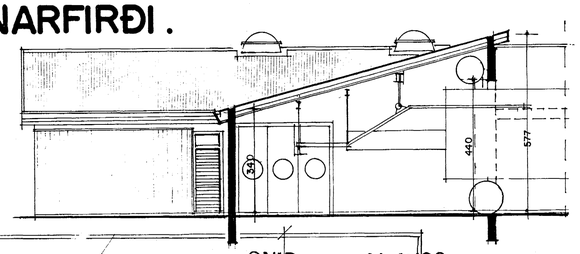

SNIÐ c-c M. 1:100

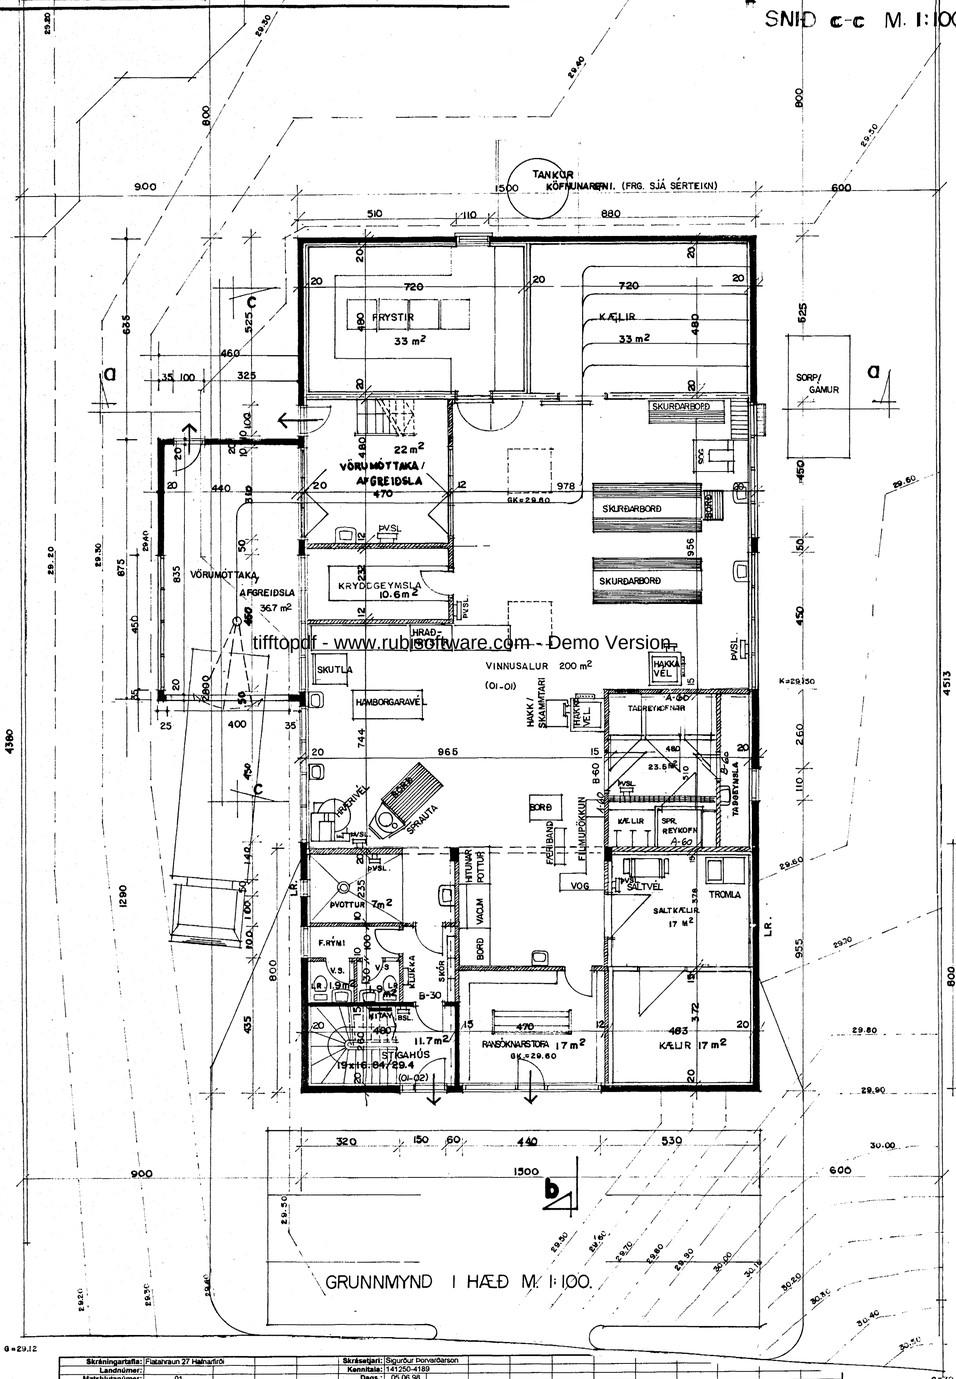

GRUNNMYND I HÆÐ M. 1:100.

tifftopdf - www.rubisoftware.com - Demo Version

Skýringar vegna eldvarna:

BO. táknar björgunarop, samkv. reglugerð um brunavarnir og brunamál.

táknar rýmingarleið, samkv. reglugerð um brunavarnir og brunamál..

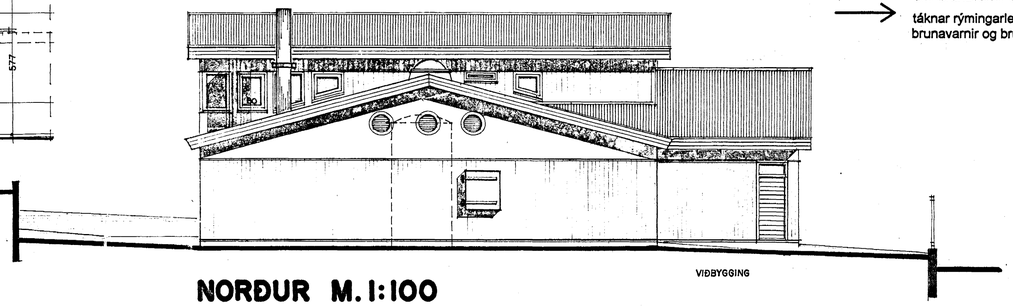

NORÐUR M. 1:100

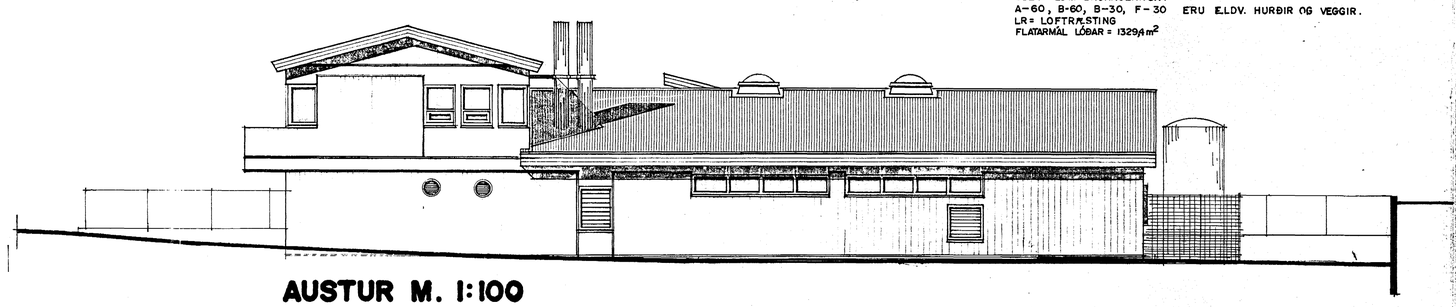

AUSTUR M. 1:100

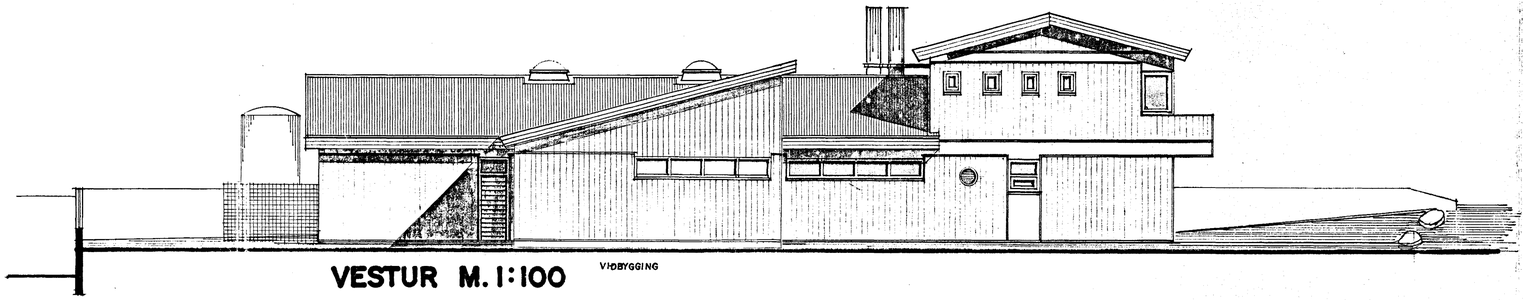

VESTUR M. 1:100

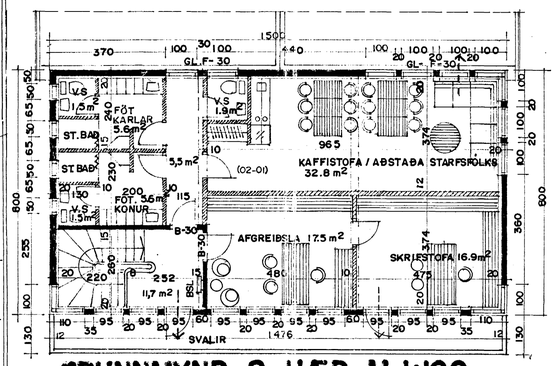

GRUNNMYND 2. HÆÐ M.1:100

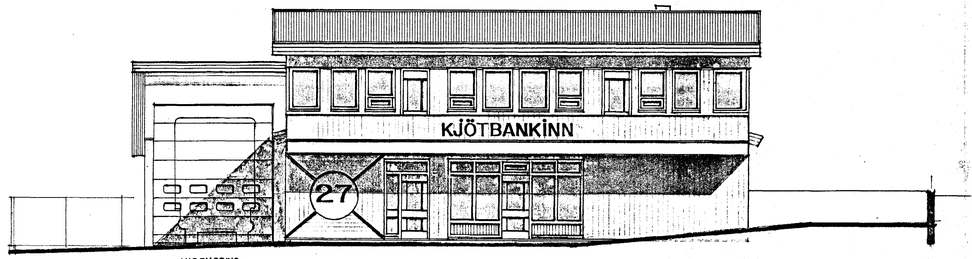

SUÐUR M.1:100

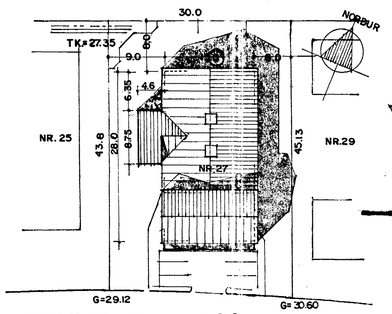

AFSTÖÐUMYND M. 1 : 500.

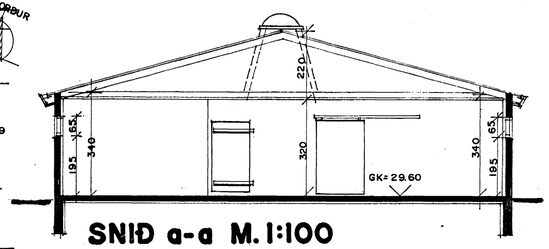

SNIÐ a-a M.1:100

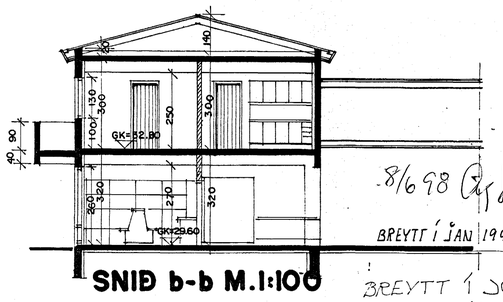

SNIÐ b-b M.1:100

Skráningartafla: Flatahraun 27 Hafnarfirði																		Skrásetjari: Sigurður Þorvarðarson																		
Landnúmer:																		Kennitala: 141250-4189																		
Matshlutanúmer:																		Dags.: 05.06.98																		
Uppskipting og hysing						Stærðir																														
D0	D1	D2	D3	D4	D5	D6M	D6	D7	D8	D9	D10a	D10b	D11	D12	D16		D17																			
Lokun	Rými hæð-nr.ó	Notkun tegund	Hitaveitu-flokkun	Eignar-hlutfall	Samtölur m²	Miðlínur m²	Í lögum m²	Op m²	Brúttóflötur m²	Brúttóflötur sb.-r.1,8	Salarhæð mán	Salarhæð mæl.	Brúttó rúmmál m³	Nettóflötur m²	Skv. fasteignal m²	Reiknuð skráningarmæling	Skráð rúmmál m³																			
		Matshluti			580,3	0,0	8,3	8,3	572,0	0,0			2.436,9	532,8	572,0		2.095,2																			
		Botn											92,1																							
	01	**1. hæð**			460,3	0,0	8,3	0,0	460,3	0,0			1.888,8	532,3	460,3		1.774,2																			
A	0101	**Kjötvinnsla**	N	0101	460,3		8,3		460,3	0,0	3,20	5,20	1.888,8	532,3	460,3	4,10	1.774,2																			
	02	**2. hæð**			120,0	0,0	0,0	8,3	111,7	0,0			360,0	100,5	111,7		321,0																			
A	0201	**Skrifst./Starfsmenn**	N	0101	120,0	0,0	0,0	8,3	111,7	0,0	3,00	3,00	360,0	100,5	111,7		301,5																			
C	0202	**Svalir**	N	0101	-19,5				-19,5							-1,00	19,5																			
	03	**Þak**			0,0	0,0	0,0	0,0	0,0	0,0			96,0	0,0	0,0		0,0																			
A	0301	**Þakrými**	F	0101							0,20	1,60	96,0																							

8/6 98 Gsb

BREYTT Í JAN 1998 DSb

BREYTT 1 JÚNÍ '98

Sig. Þ.

SIGURÐUR ÞORVARÐARSON BYGGINGAFRÆÐINGUR B.F.Í.
STRANDGÖTU 11 220 HAFNARFIRÐI. SÍMI. 5651510.

Sigurður Þorvarðarson

T.NR. 1/1.

Samþykkt á fundi byggingarnefndar þann
19 JÚNÍ 1998
Byggingafulltrúinn í Hafnarfirði
Erlendur Hjálmarsson

HEILBRIGÐISEFTIRLIT
HAFNARFJARÐARSVÆÐIS
Heilsugæslustöðinni Sólvangi
Pósthólf 440 - 222 Hafnarfjörður
Sími 565 2600

10.06.98 Sigurður Þorvarðarson