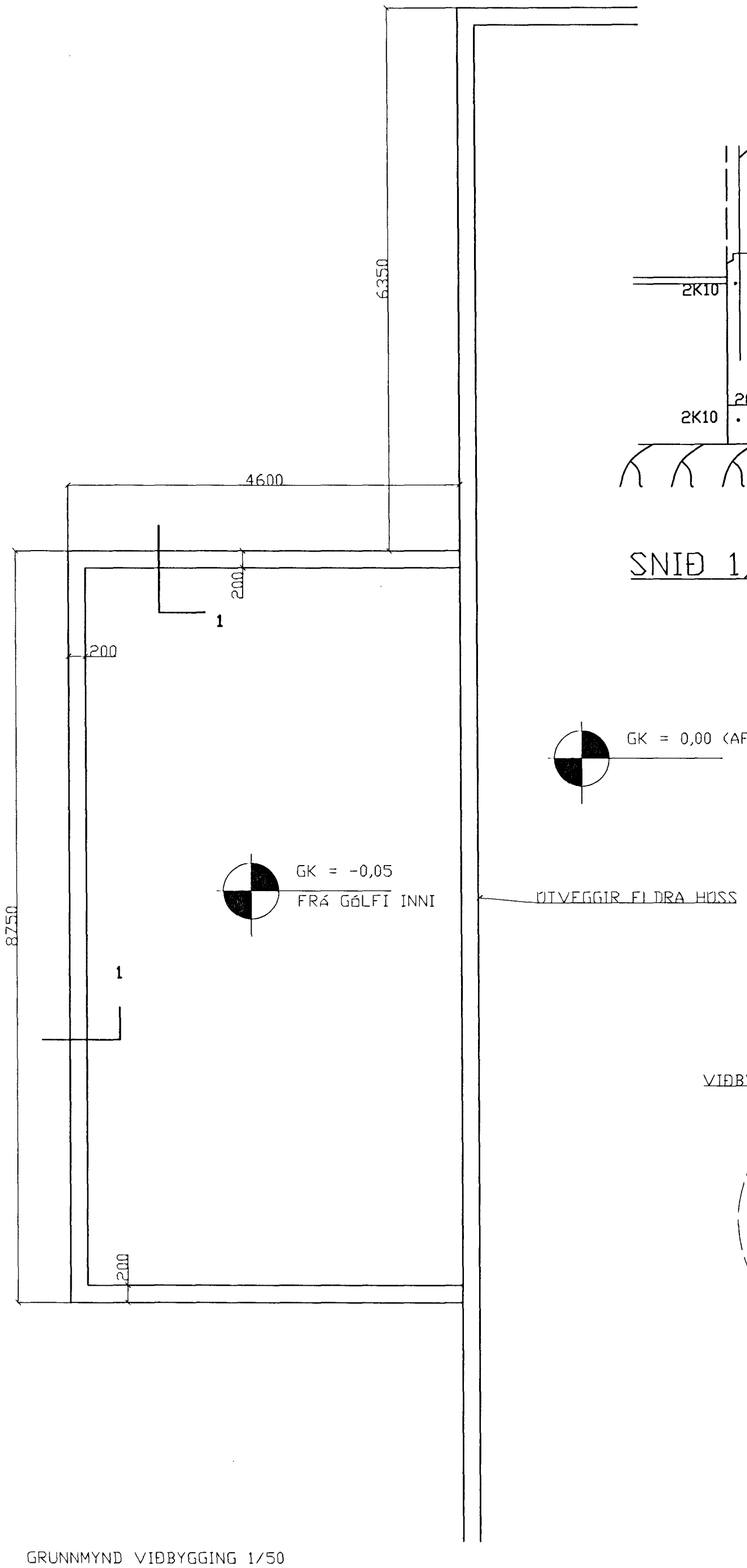

GRUNNMYND VIÐBYGGING 1/50

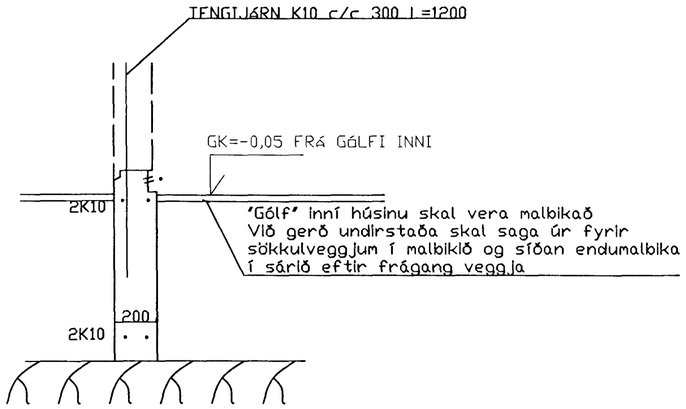

SNIÐ 1, 1:20

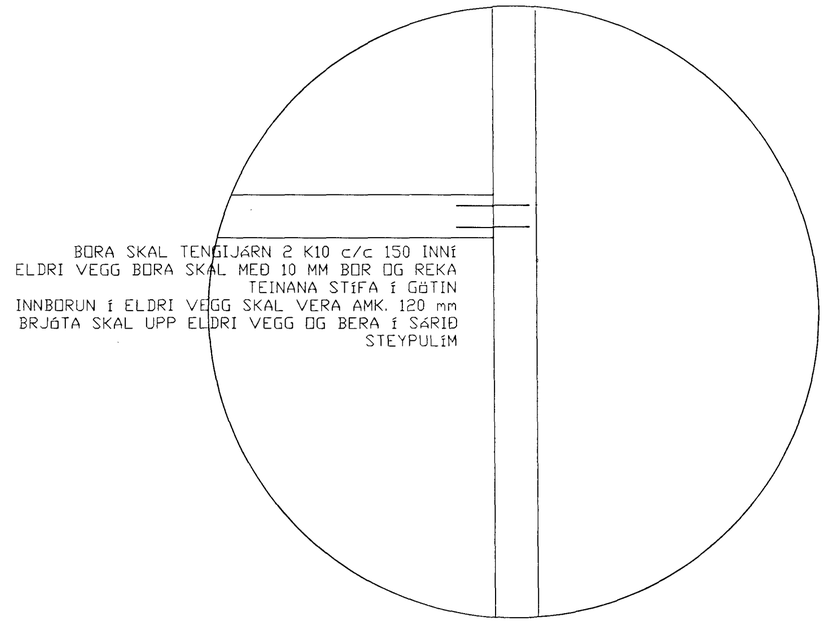

DEILI AÐ ELDRI VEGG 1/20

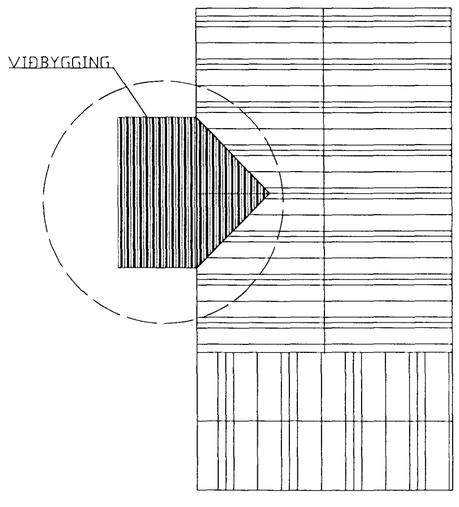

GRUNNMYND 1/500

Byggingafulltrúi Hafnarfjarðar
Afgreitt þann
01 SEPT. 1998
Kristján Þórarinsson

SKÝRINGAR

STEYPA=S300
LOFTINNIHALD > 5%
V/S-TALA < 0,55
BENDISTÁL= K≤410
ÞAR SEM HÆÐ UNDIRSTAÐA ER > 120 SM KOMI EINFÖLD GRIND K10 c/c 300#
FYLLING INN Í SÖKKLA SKAL VERA FRÓSTFRÍ OG ÞJAPPAST Í 30 SM LÖGUM
UNDIRSTÖÐUR HVÍLA Á ÞJAPPAÐRI FYLLINGU.
MESTA ÁLAG Á UNDIRSTÖÐUR < 500 kN/M

BR.	DAGS.	EÐLI BREITINGA	SIGN.

FLATAHRAUN 27
HAFNARFIRÐI

VIÐBYGGING

UNDIRSTÖÐUR
GRUNNMYND SNIÐ

DAGS.	ÁGÚST 1998
VERK NR.	
TEIKN. NR.	98-0001
HANNAÐ	SIGURÐUR
TEIKNAÐ	
YFIRFARIÐ	

TÆKNIÞJÓNUSTA SIGURÐAR ÞORLEIFSSONAR ehf
STRANDGÖTU 11 220 HAFNARFIRÐI
SÍMI 555-4255 FAX 565-2875
E-mail taeknithjonusta@islandia.is