
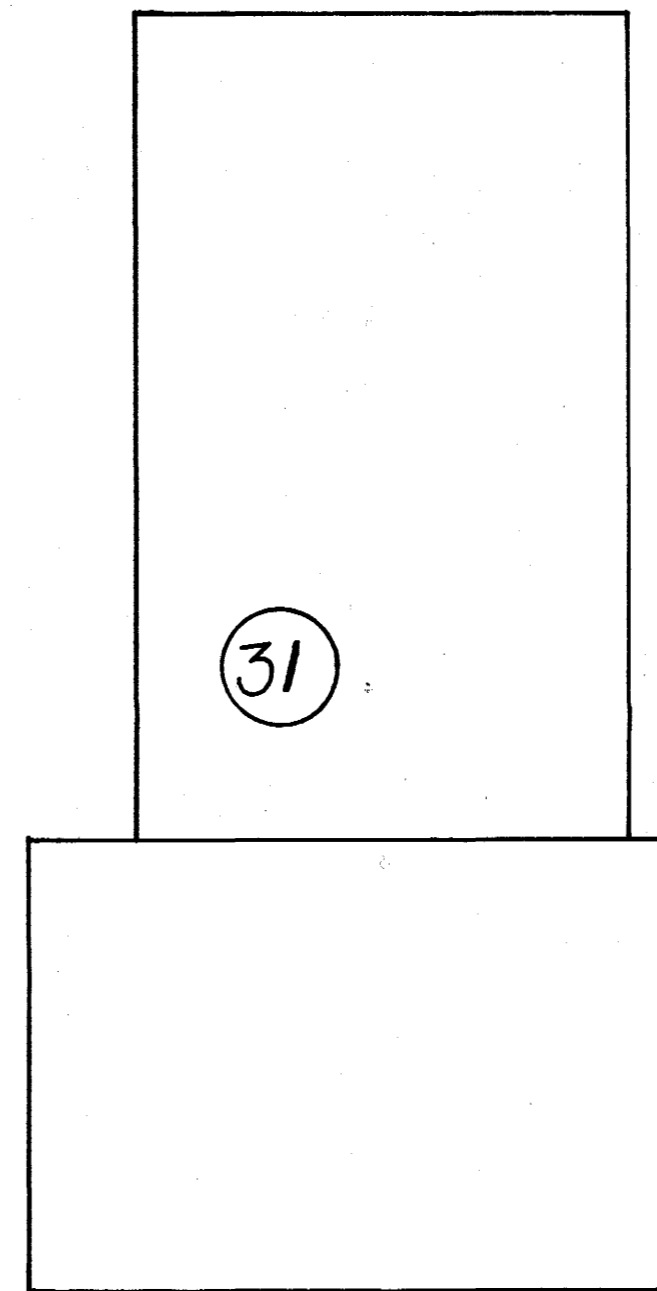


Áskilið er samþykki
Brunamálastofnunar ríkisins

Samþykkt á fundi bygginga-
nefndar þ. 13/3 1985
BYGGINGAUFULLTRÚINN
I HAFNAFIRÐI
15/3/85

Áskilið er samþykki
heilbrigðisráðs Hafnarjarðar

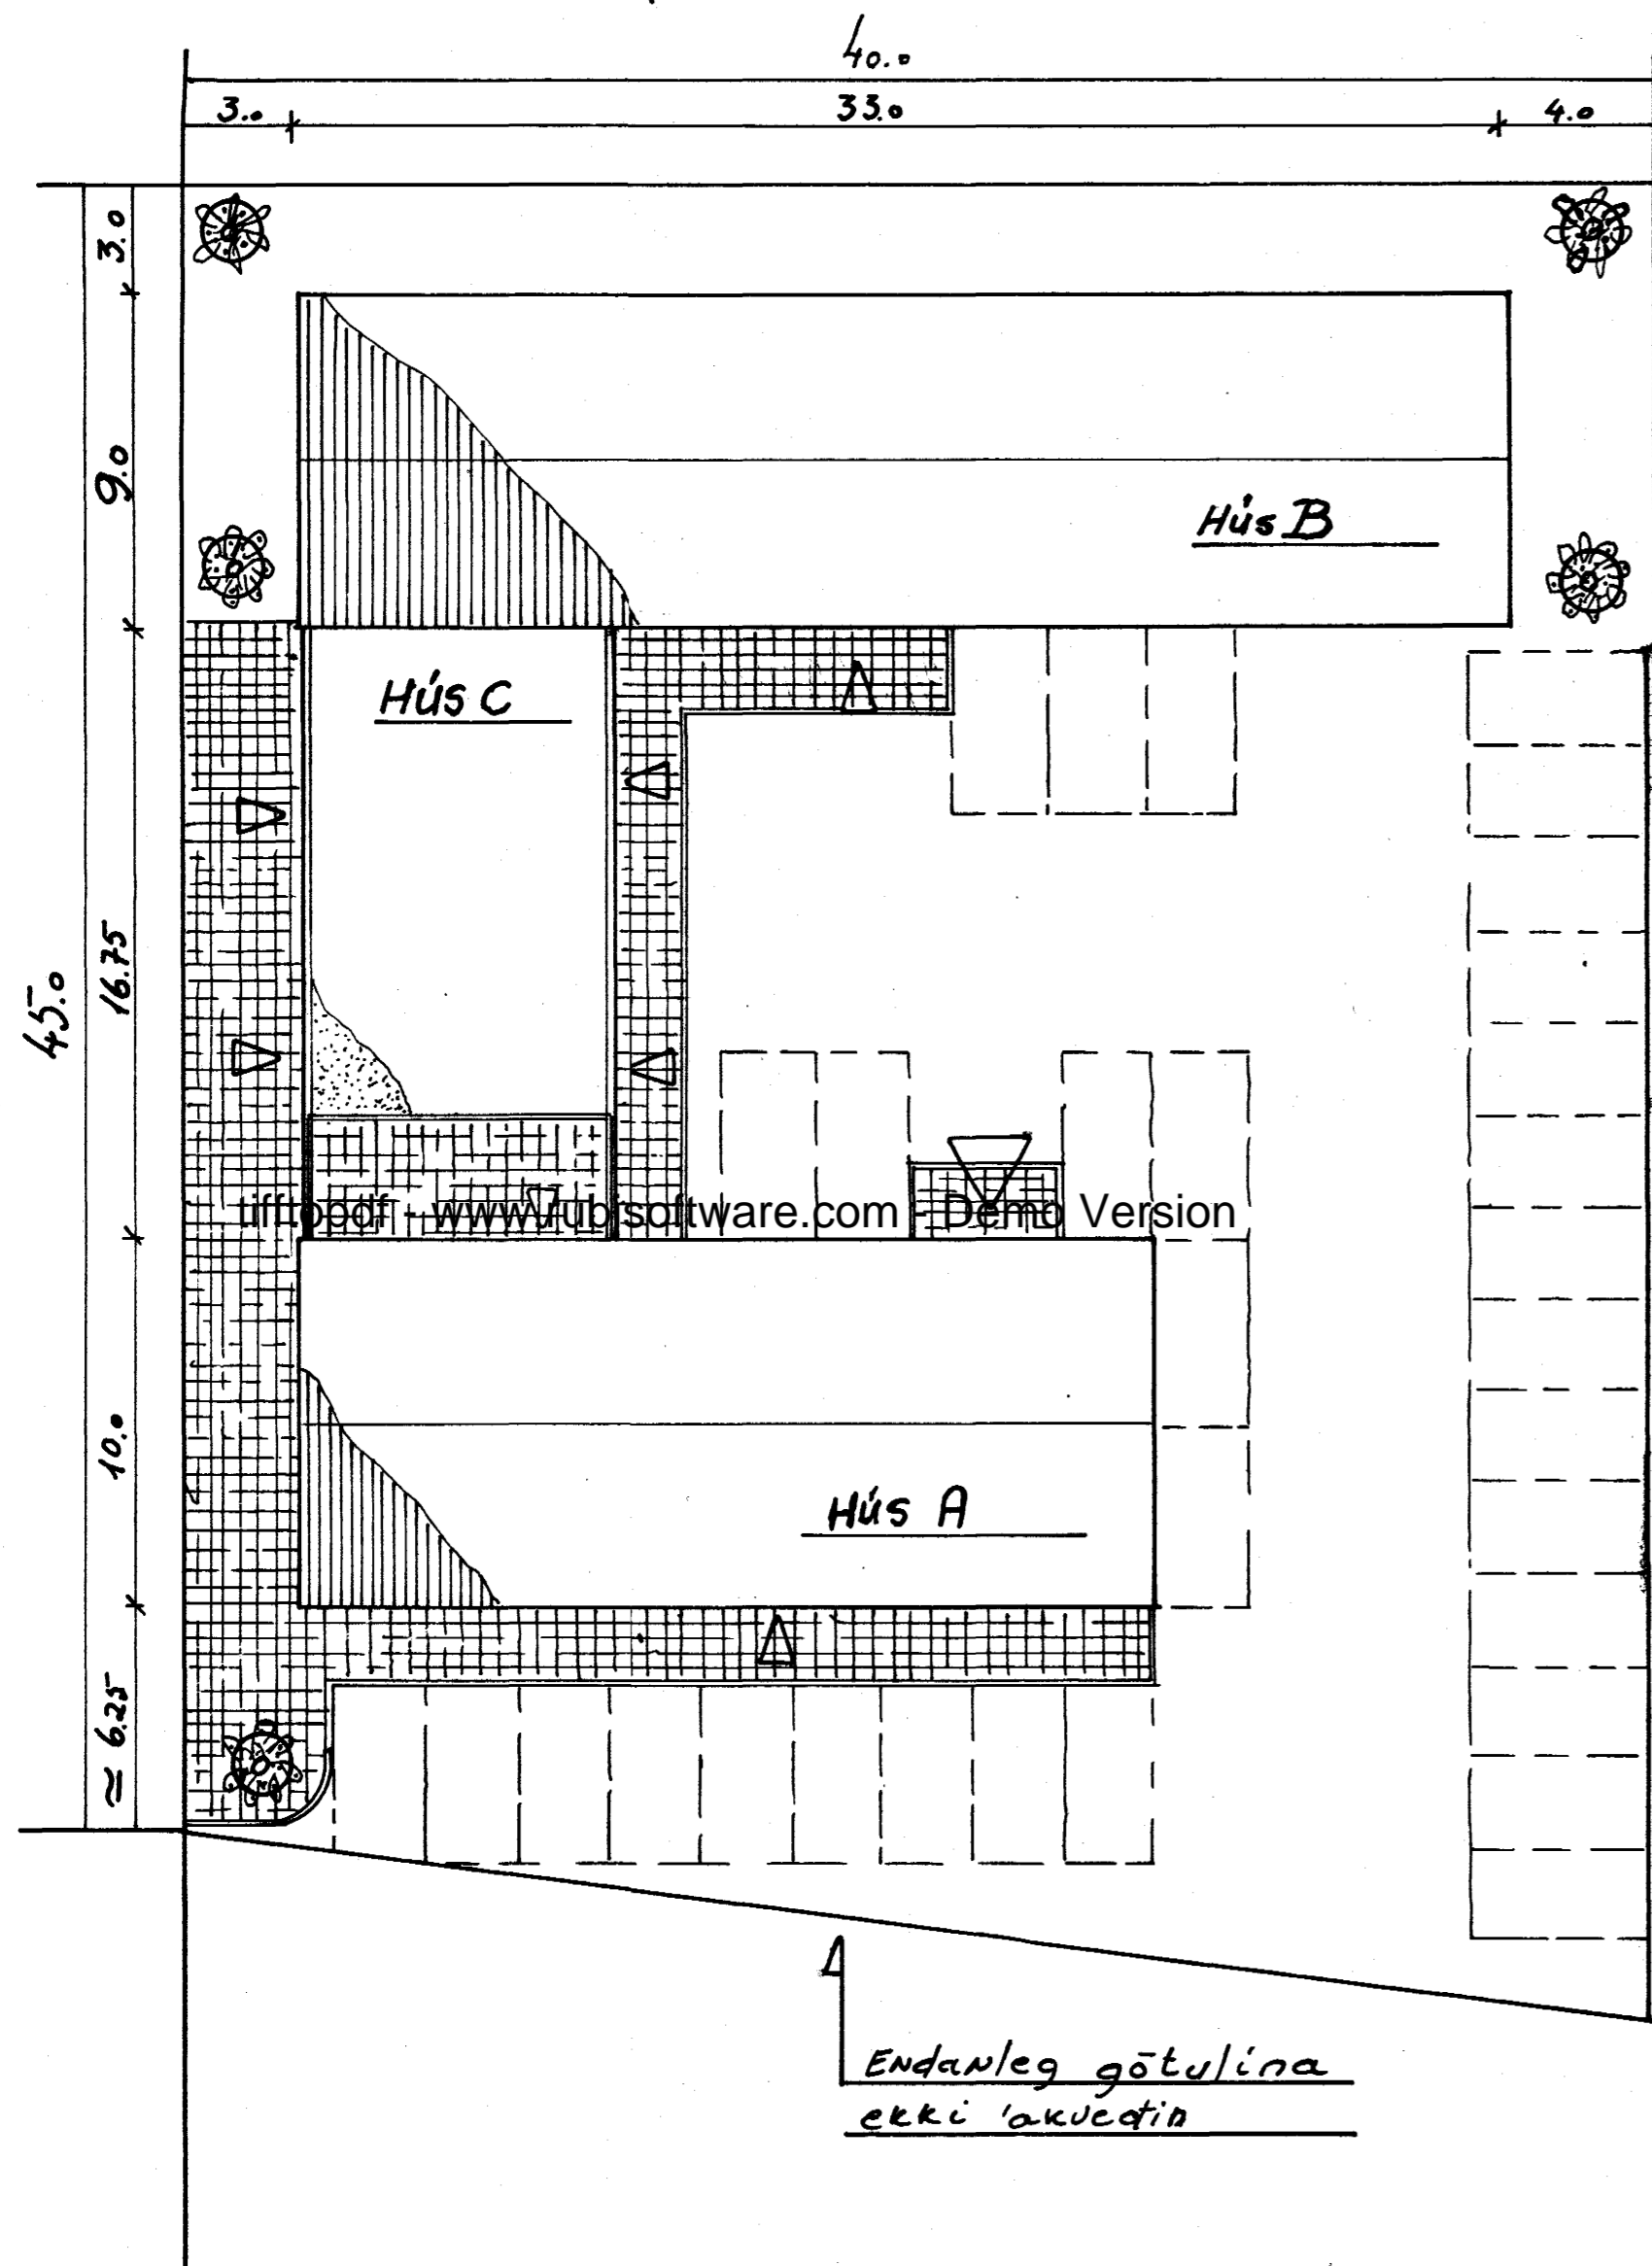

2370-0290.03

flatahraun 29

Mkv. 1:200 A

Dags. 7.3.85

afstöðumynd

Samp.

Rallgimur Atelsson FVEI