


Samþykkt á fundi bygginga-
nefndar b. 13/3 1985
BYGGINGAFULLTRÖNN
I HAFNARFIRDI
[Signature]

Áskilið er samþykki
Brunamálastofnunar ríkisins


Áskilið er samþykki
heilbrigðisráðs Hafnarfjarðar

vestur

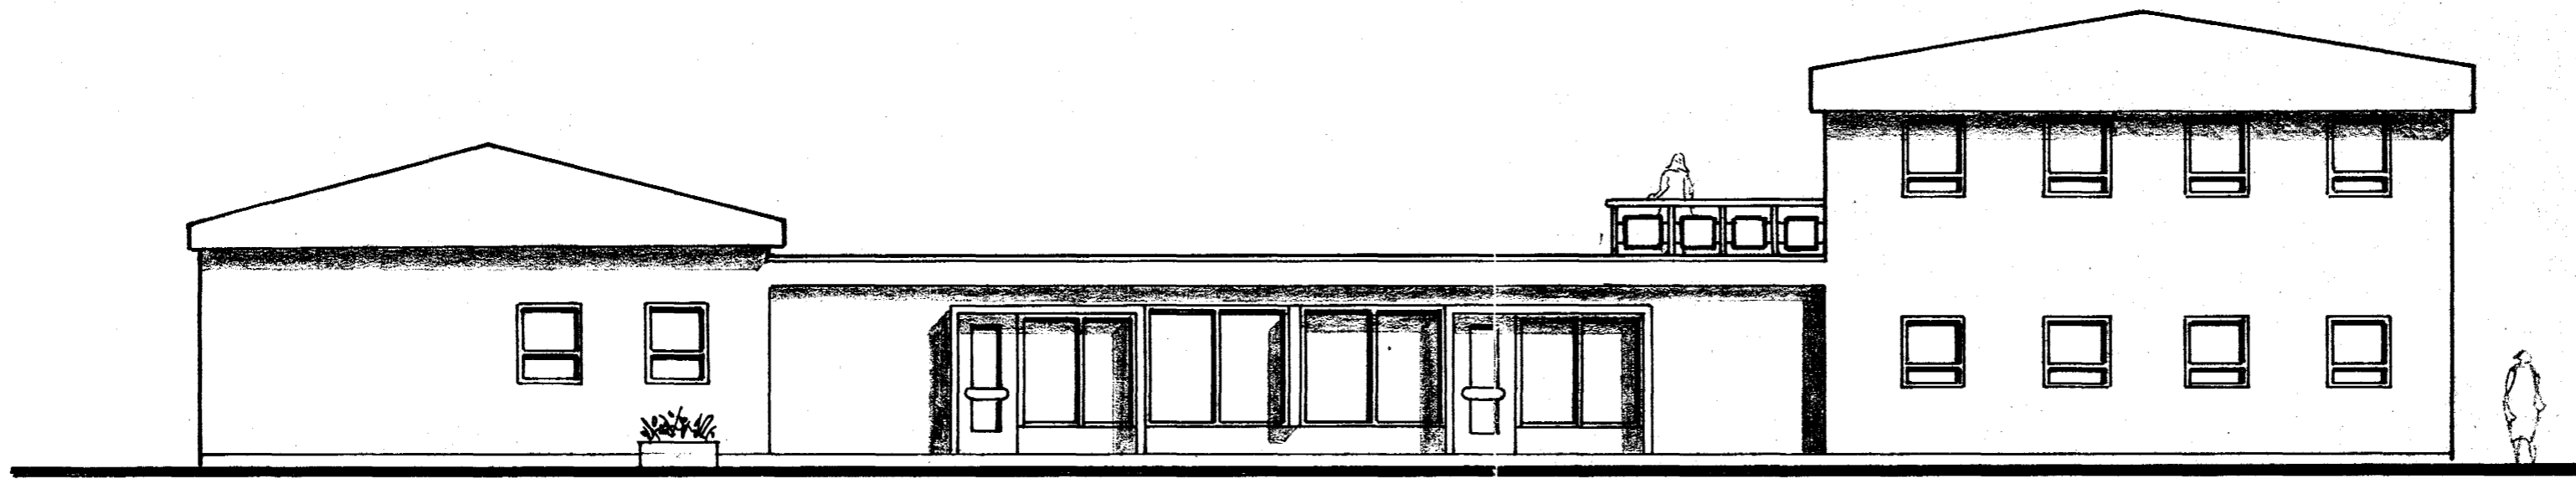

tifftopdf - www.rubissoftware.com - Demo Version

austur

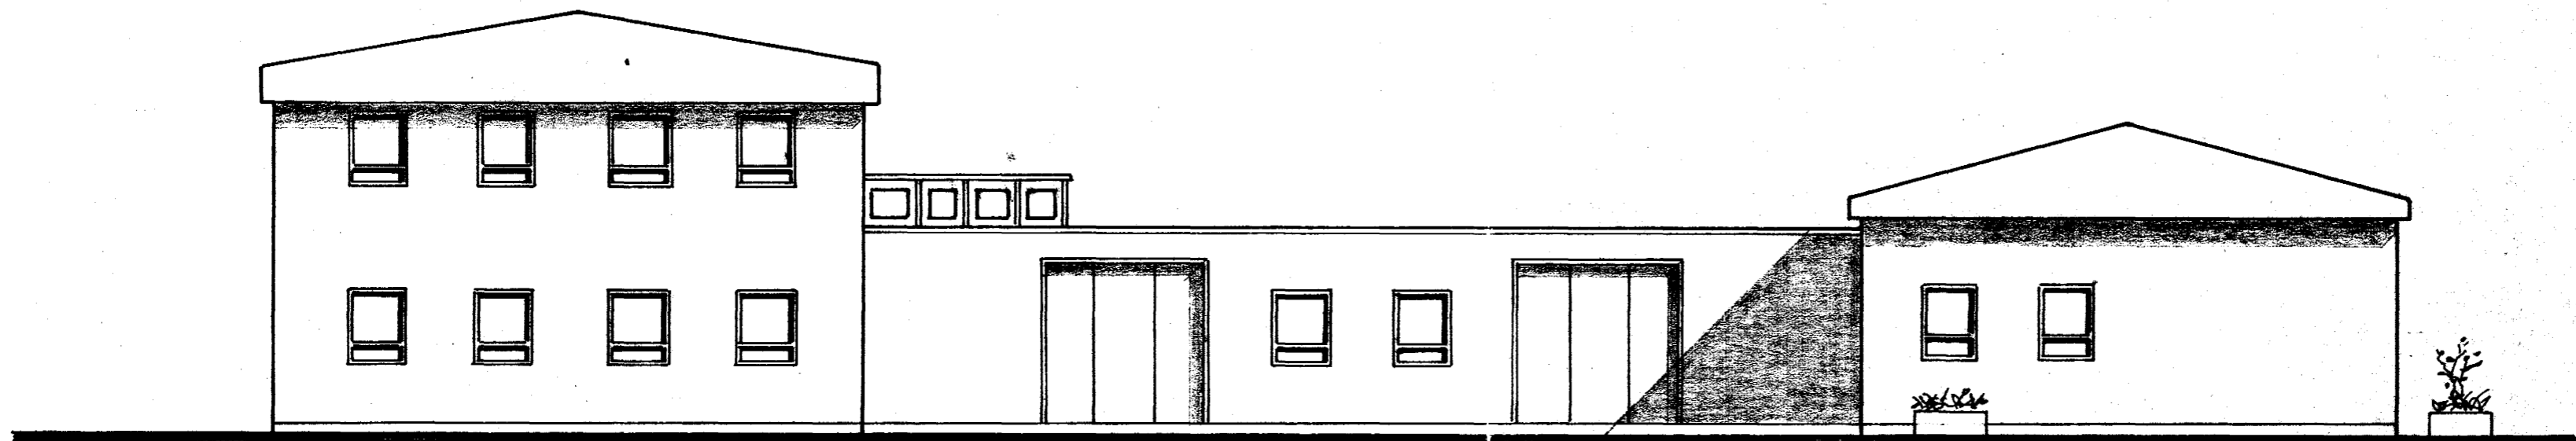

2370-0290-03

flatahraun 29	Mkv. 1:100
	Dags. 07.03.85
Útlit	Samp.

Hallgrímur Axelsson E.V.F.