
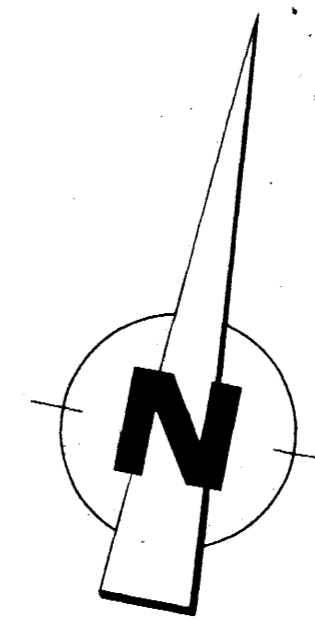


Samþykkt á fundi bygginga-
nefndar þ. 4.11.1984
BYGGINGAUFULLTRÚÐIN
Í HAFNARFIRÐI
[Signature]

Áskilið er samþykkt
Eignarmálastofnunar ríkisins
Áskilið er samþykkt
Heilbrigðisráðs Hafnarjarðar

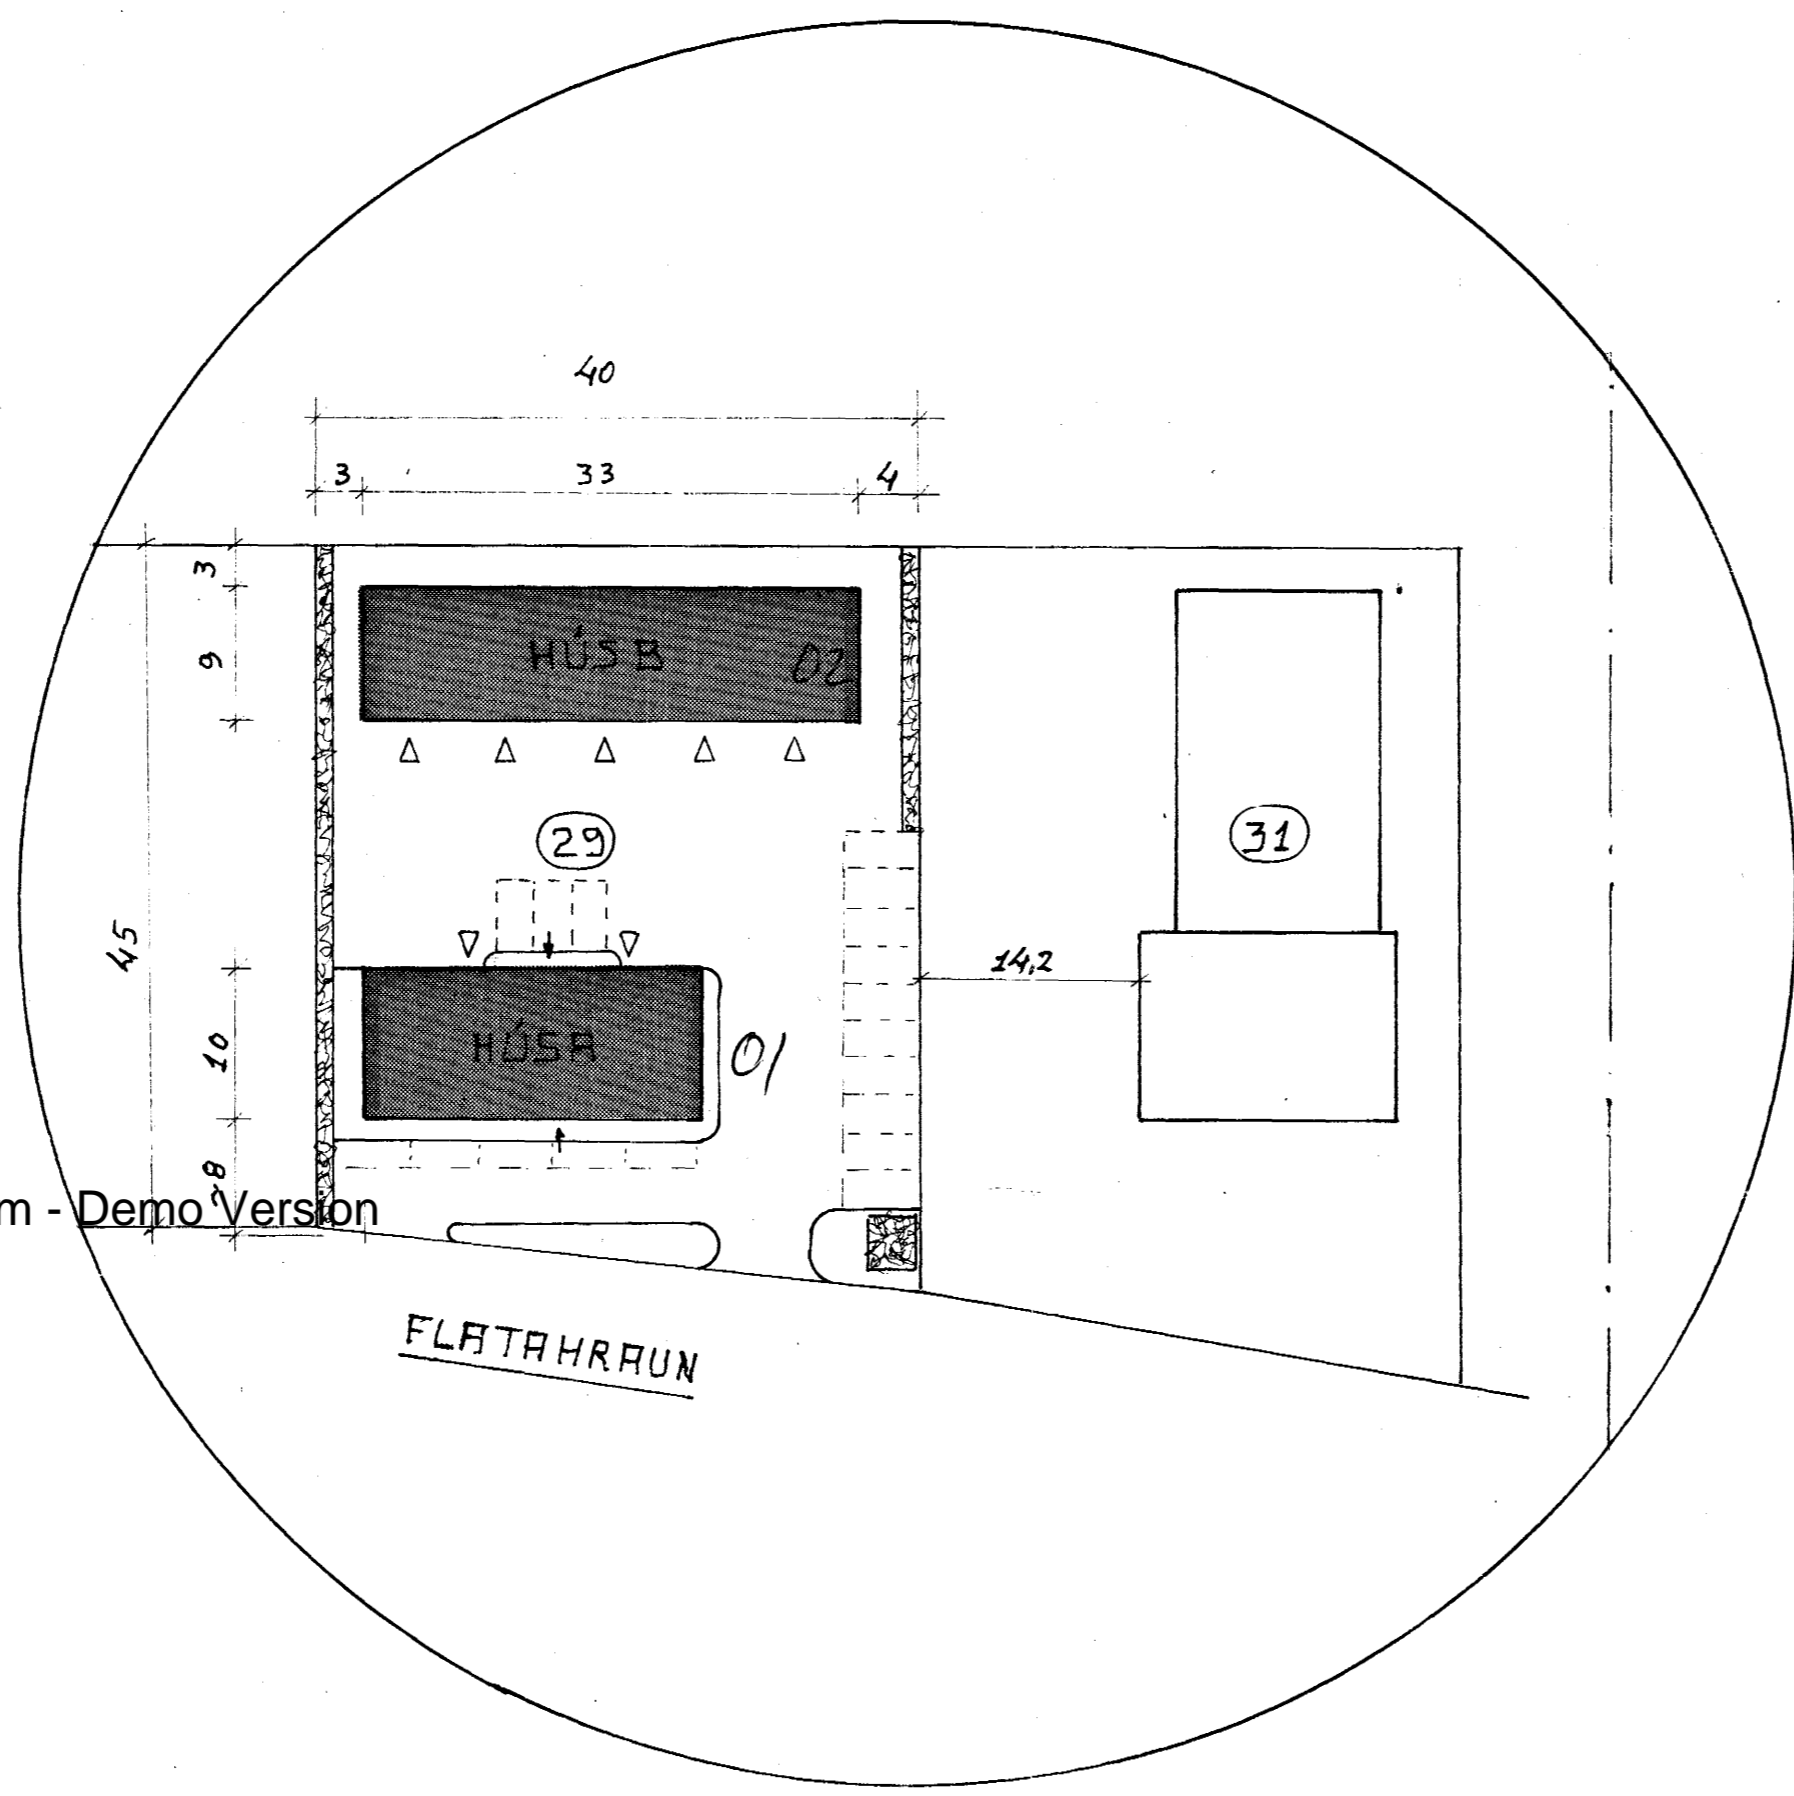

tifftopdf - www.rubissoftware.com - Demo Version

FLATAHRAUN

2370 - 0290 - 01
02

| | |
|---------------|---------------|
| FLATAHRAUN 29 | ÞAGS: 0111.83 |
| | TEIKN: HAx |
| AFSTÖÐUMYND | TEIKN.NR.101 |
| KVARÐI 1:500 | |

FVFI
Hafnarfirði 4/11/83 *[Signature]*
Búið 24/3