

VATNSLÖGN HOLRÆSISLÖGN


VATNSLÖGN 1/2" GALV.
EINANGRUD 17. 2CM STEINULLAR
HÖLKUM OG VAFIN RAKAPÉTT.

FRÁ 1/3 Ø100 PLAST
FRÁ VÖSKUM Ø50 PLAST.

TENGIST VIÐ LÖGNUM SEM
FYRIR VAR UNDIR GÖLF.

ÖFNALISTI


		H	L
13.	EINF+KONV.	500	2100
NÝIR ÖFNAR.	14.	EINF+KONV.	500 x 2100
	15.	EINF+KONV.	500 x 640
	16.	TVÖF.	500 x 720
	17.	EINF+KONV.	500 x 640

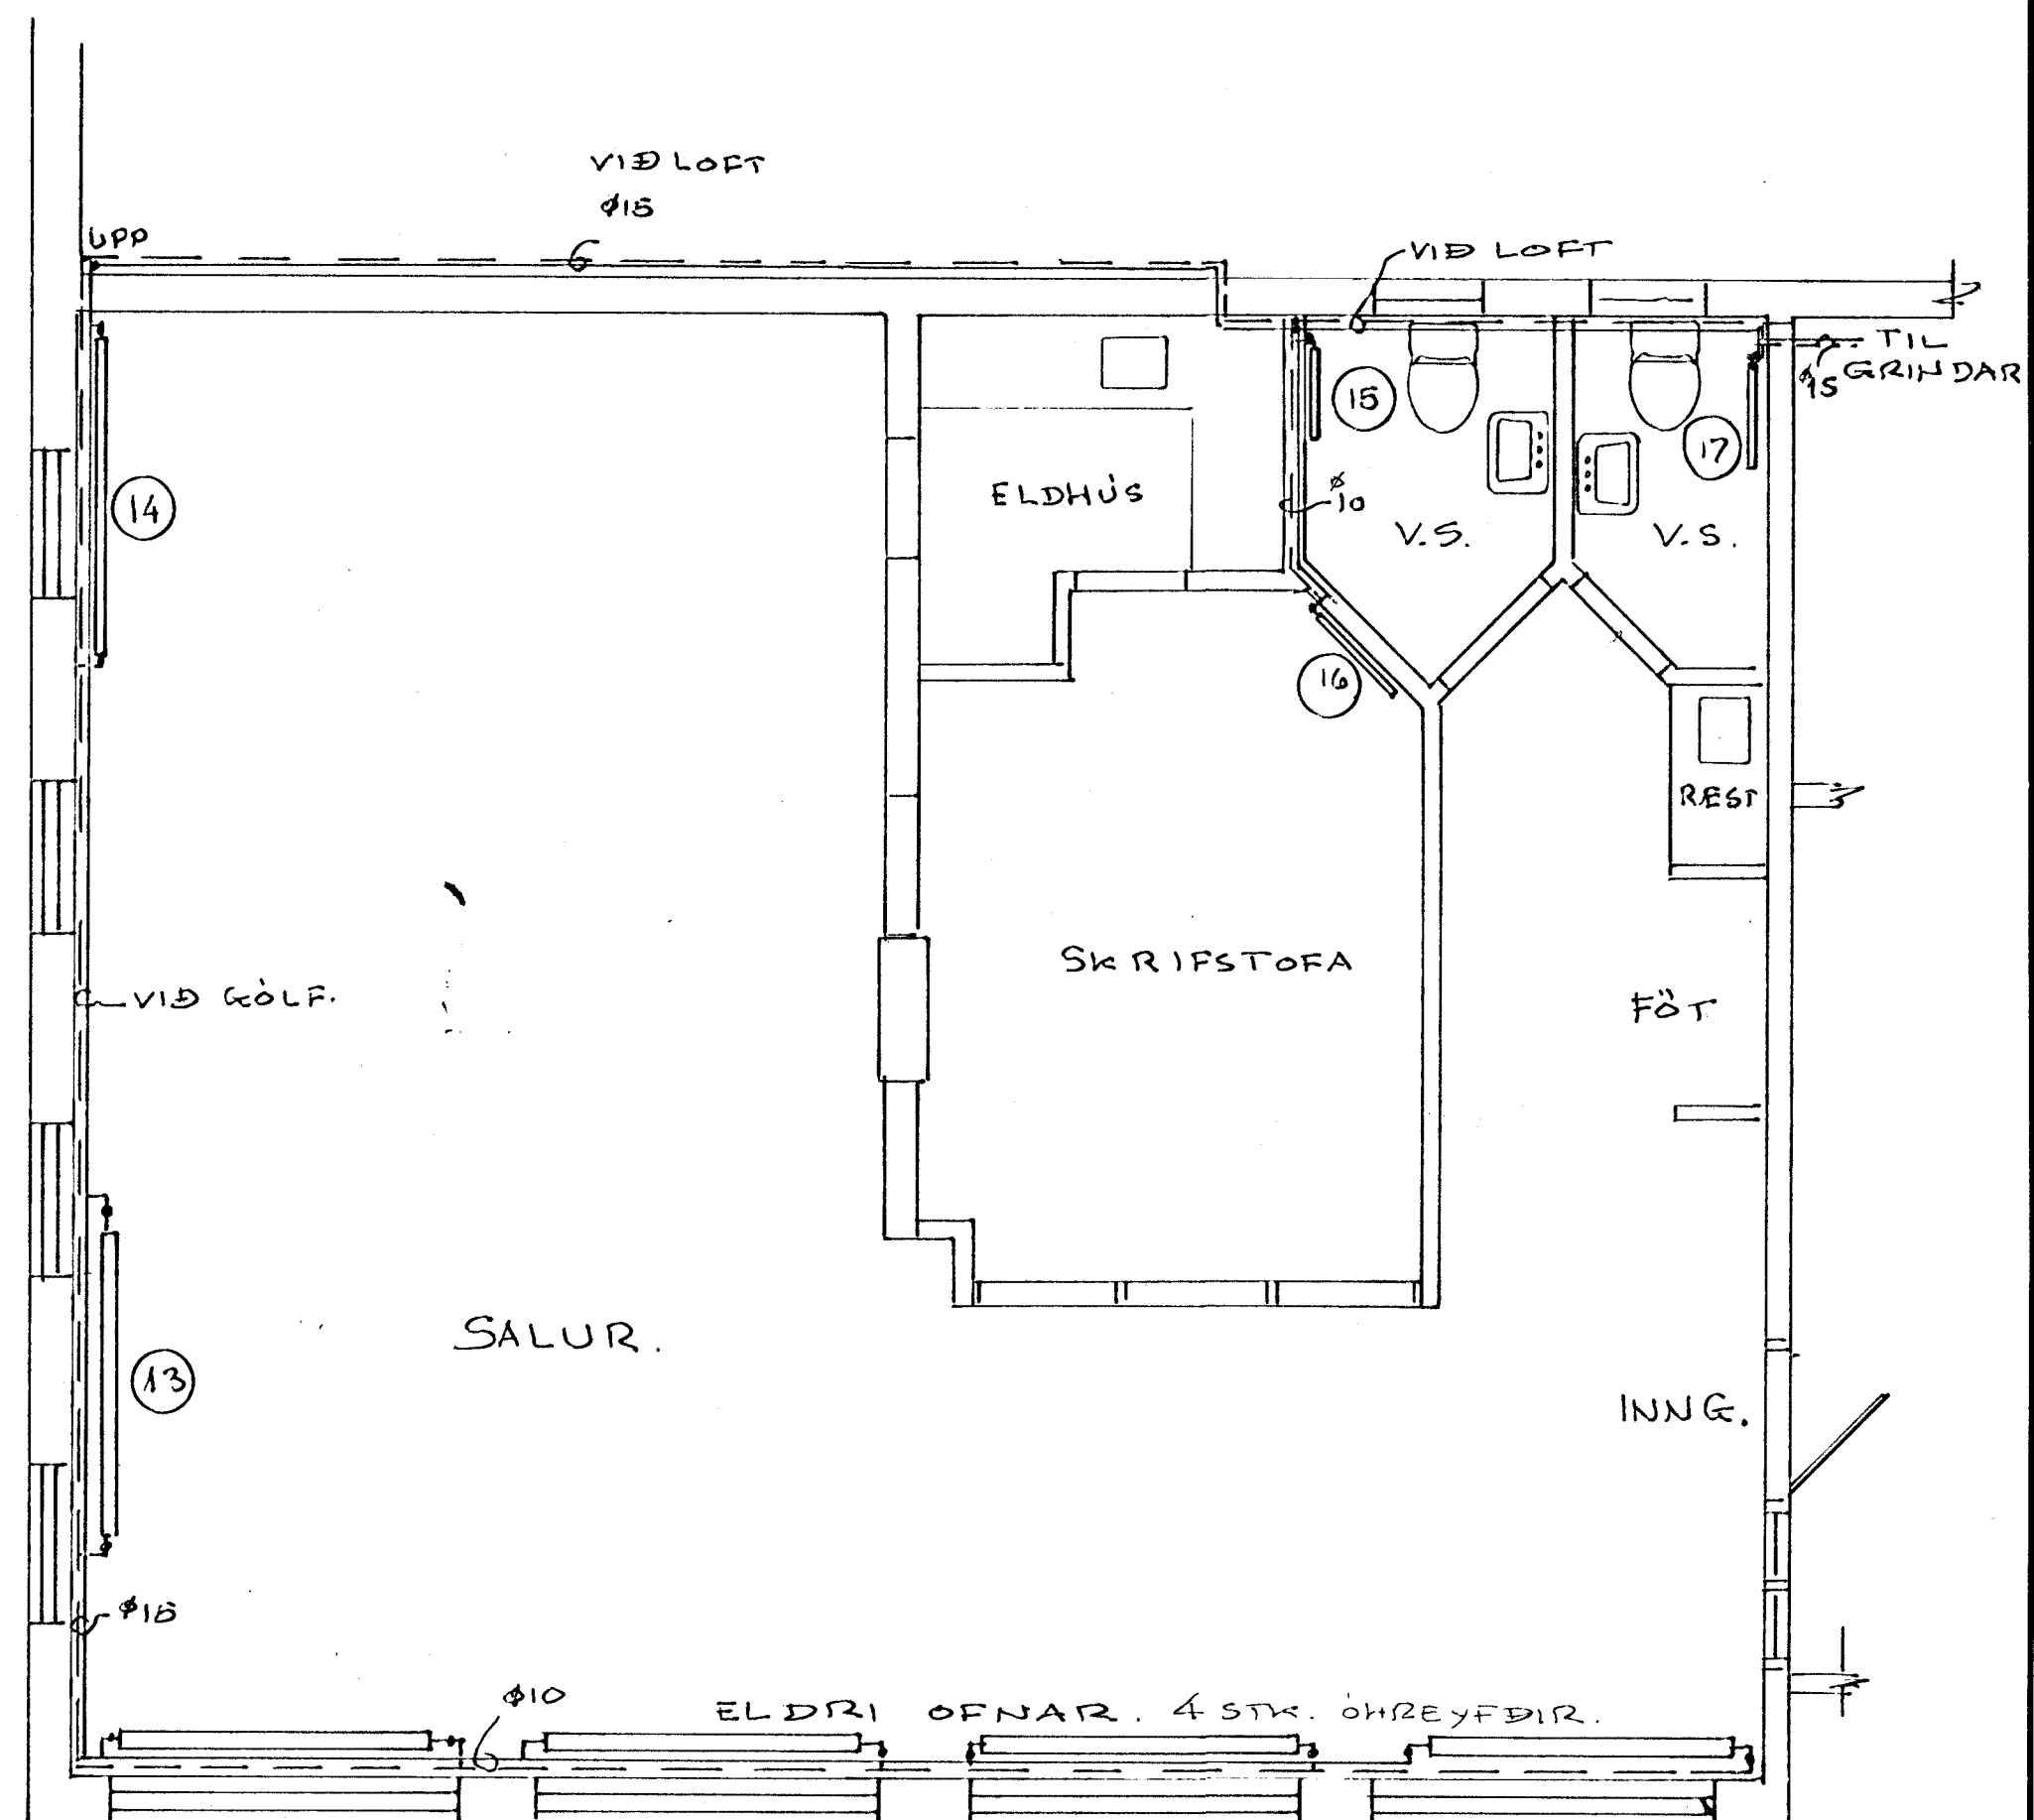

HITALÖGN

LÖGNIN ÚR SVÖRTUM STÁLPIPUM
ÓEINANGRUD INNAN Á VEGG.
TENGITÉ, LOFTSKRÚFA OG RETUR
HITASTÝRING Á ÖLLUM ÖFNUM.
ÖLL LÖGNIN SKV. REGLUGERÐUM.

14 JAN 1992

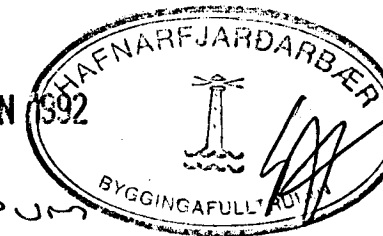

DAGS.	BREYTING		GJORT
HANNAÐ	JÓN BERGSSON	VERKFR. VERKFRÆÐIHÖNNUN	BLAD
TEIKNAD	DIPL. ING.	M.V.F.I. SMÁRAHVAMMI 4, HAFNARF. S. 51974	1
YFIRFARIÐ	SAMBYKKT	FLATAHRAUN 29 HLUTISVH	M=1:50
	VERK.	BREYTING. LAGNIR 1.HÆÐ	DAGS. NÓV'91