


Samþykkt á fundi bygginga-
nefndar þ. 18.6 1987

BYGGINGAFULLTRÚINN
Í HAFNARFIRÐI


Bárdur Danielsson
Blátt: Samþ. Blátt. 11.06.87

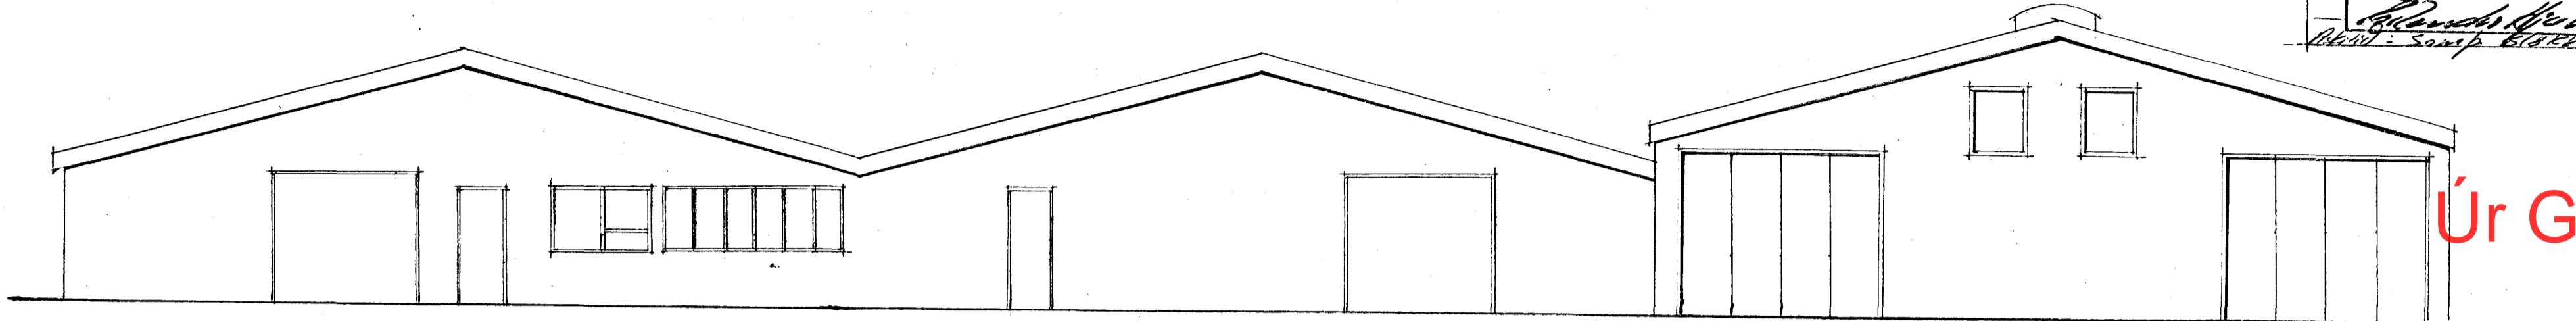

Úr Gildi


Suður

3. áfangi

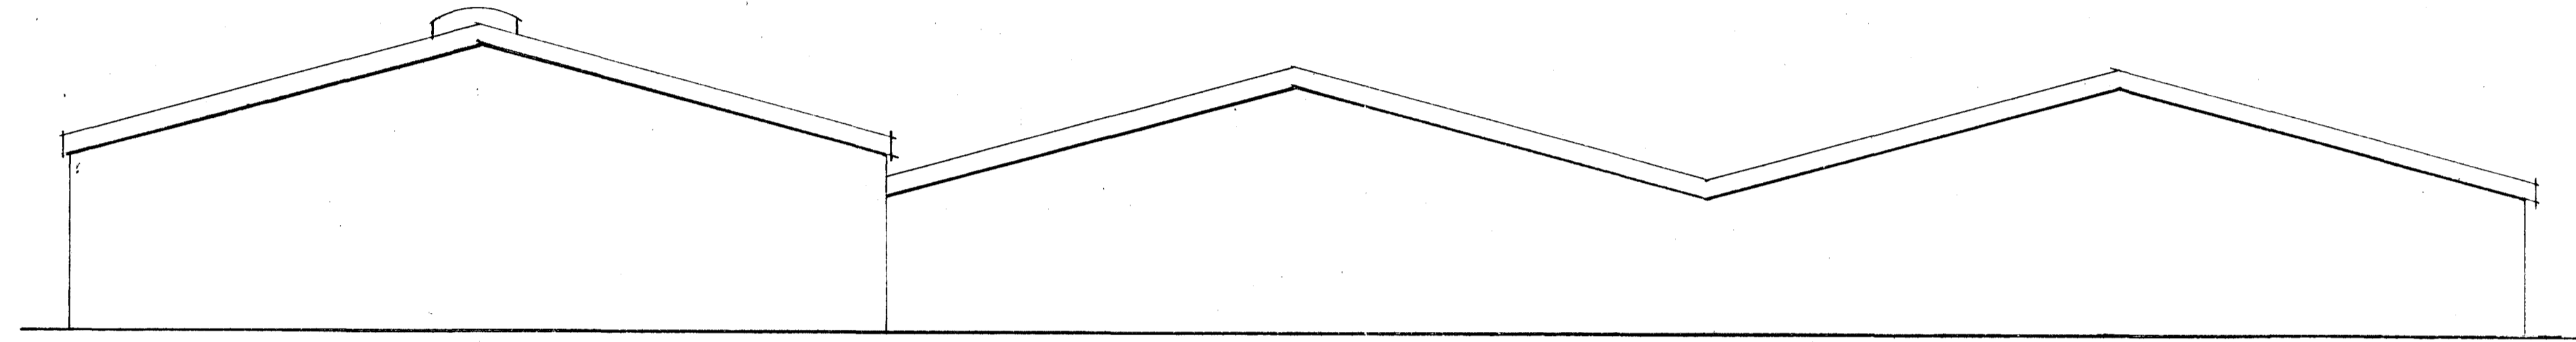


Norður

3. áfangi

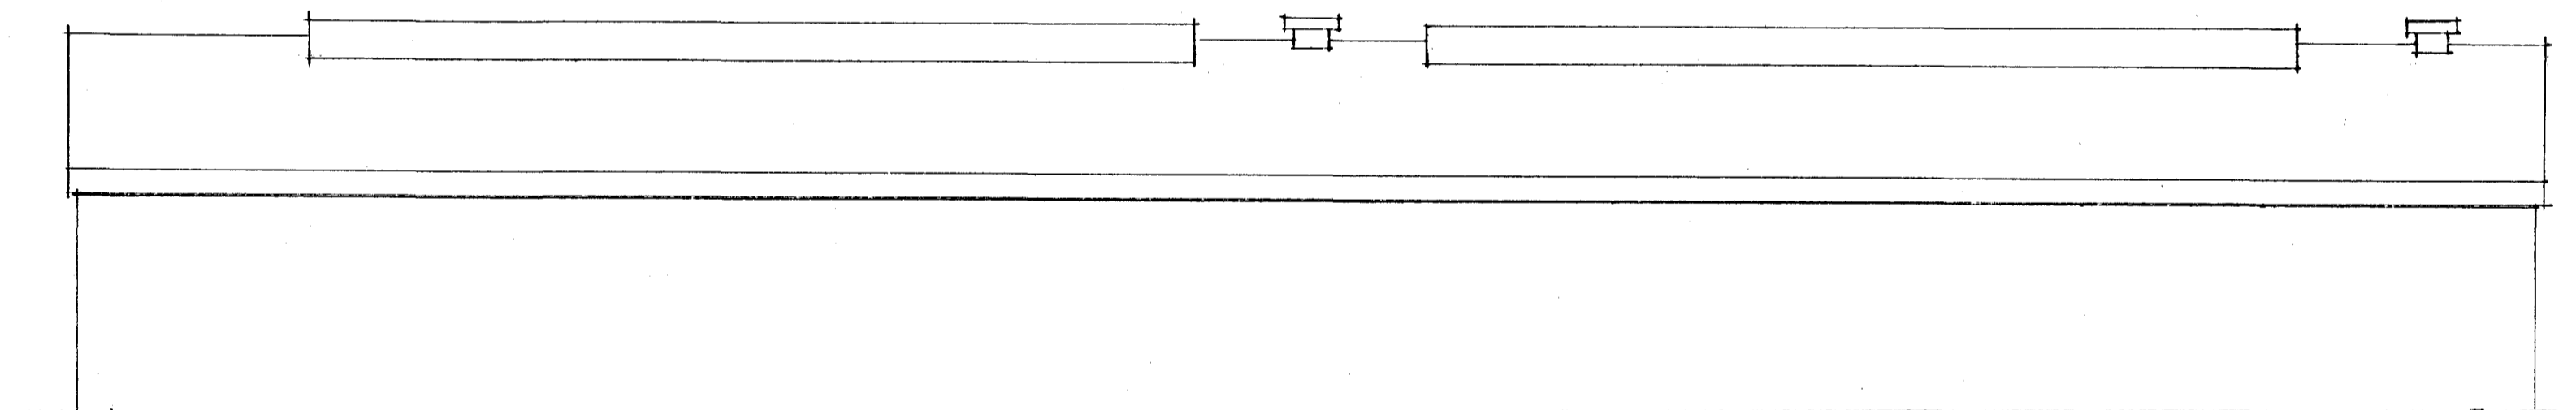

Austur

3. áfangi

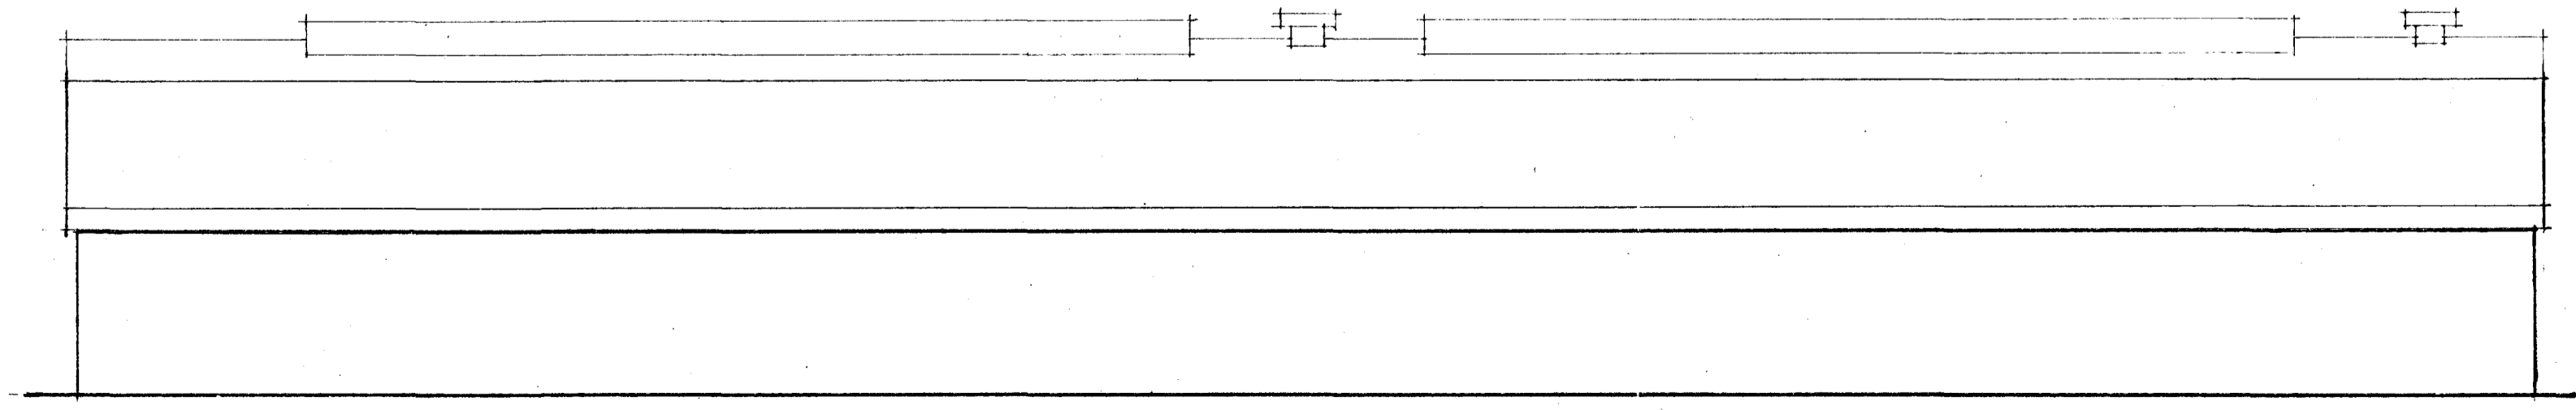

Vestur

3. áfangi

BÁRÐUR DANÍELSSON arkitekt og verkfræðingur
Skiptahóli 51, Reykjavík, sími 84711

Ofnasmíðjan h/f
Flatáhrauni 2
3. áfangi

Kvarði	1:100	Teikn.
		Reikn.
Bl.nr. 2		Af 3

Breytt:

Bárdur Danielsson

Reykjavík 1987