
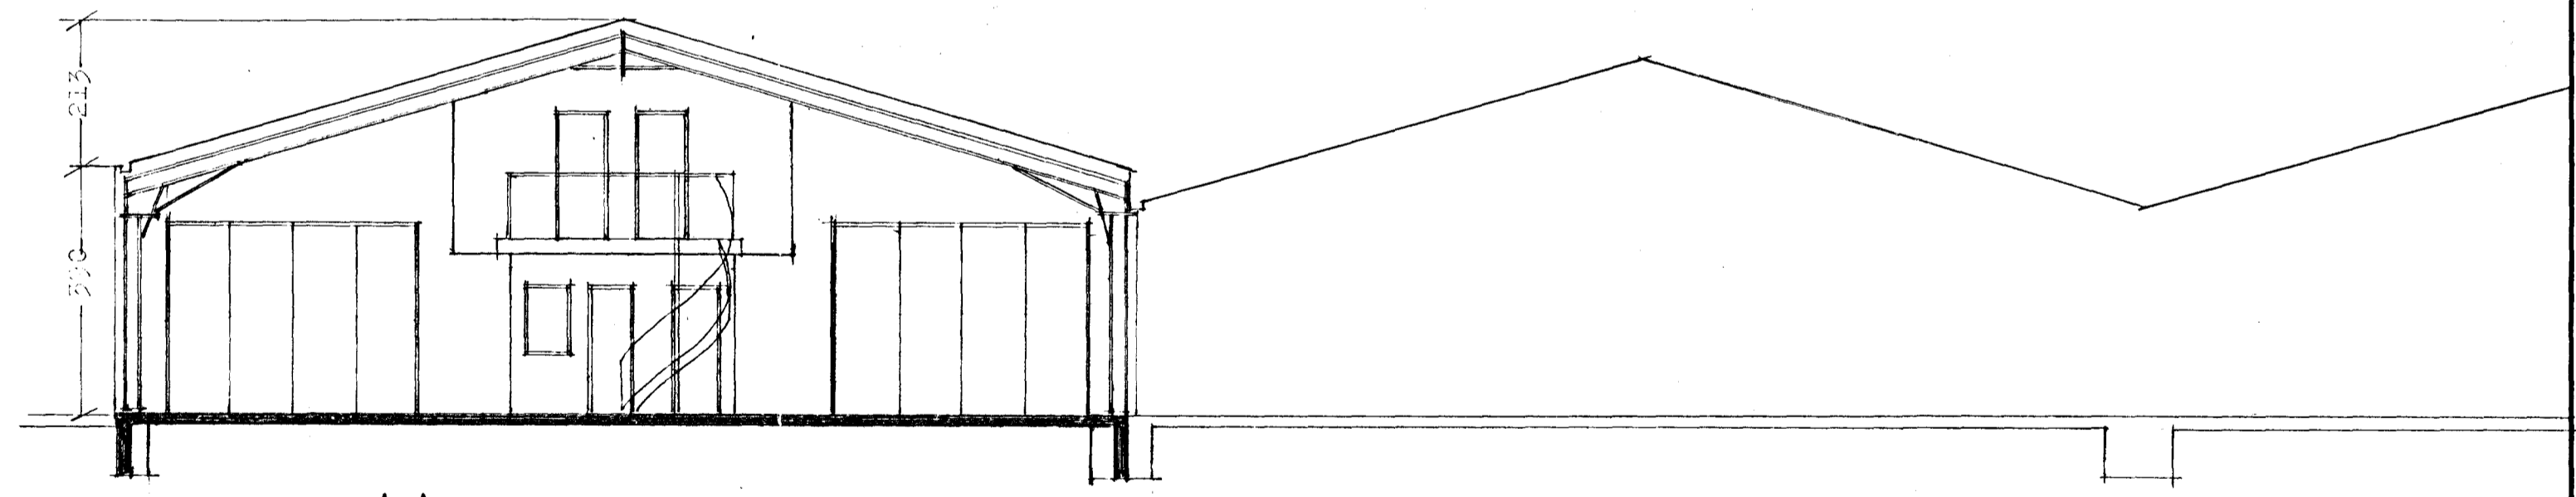
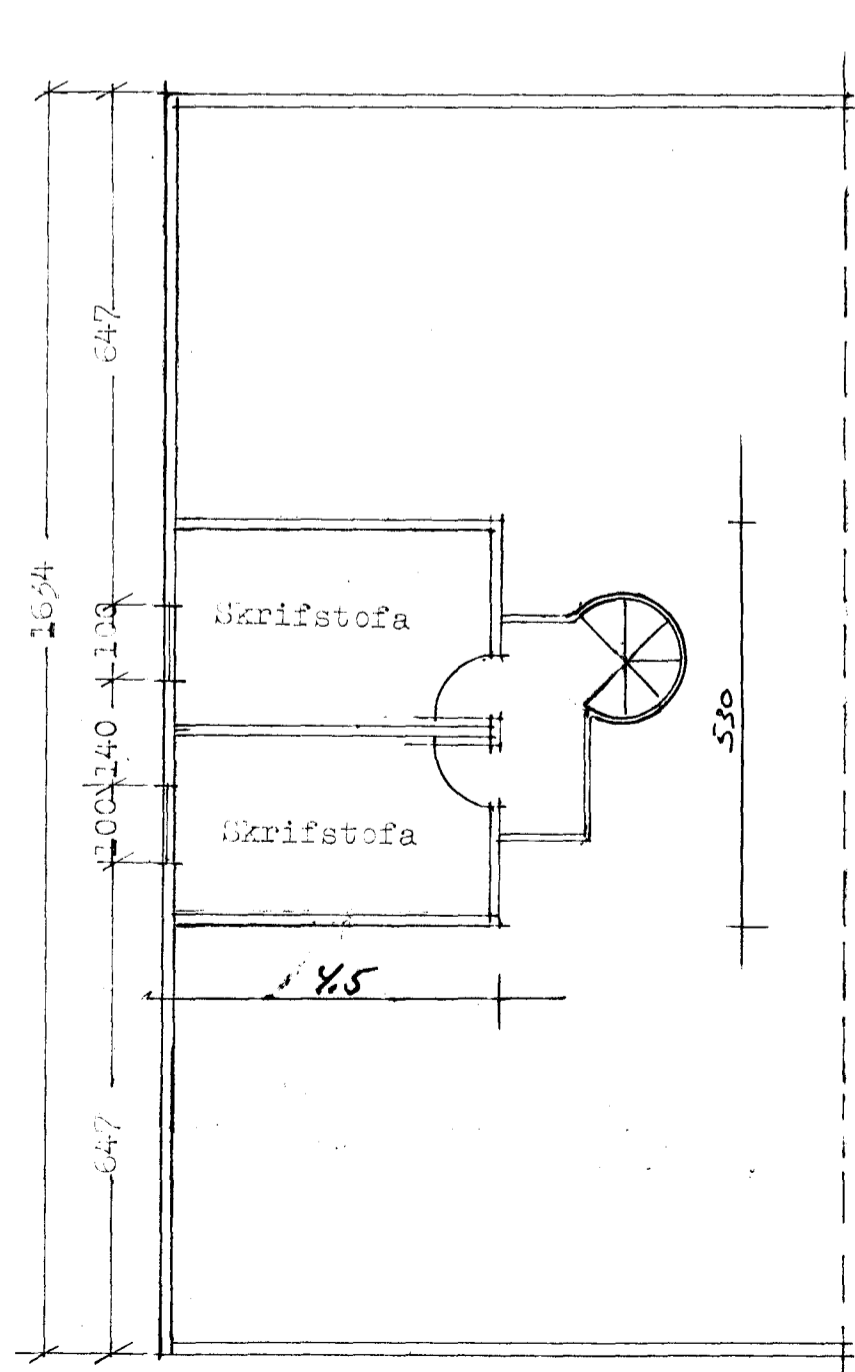


Samþykkt á fundi bygginga-
nefndar þ. 18/6 1987

BYGGINGAFULLTRÚINN
Í HAFNARFIRÐI

Bárður Daníelsson
Ráðgjafi - Samþ. Stöðvildisráð

Úr Gildi

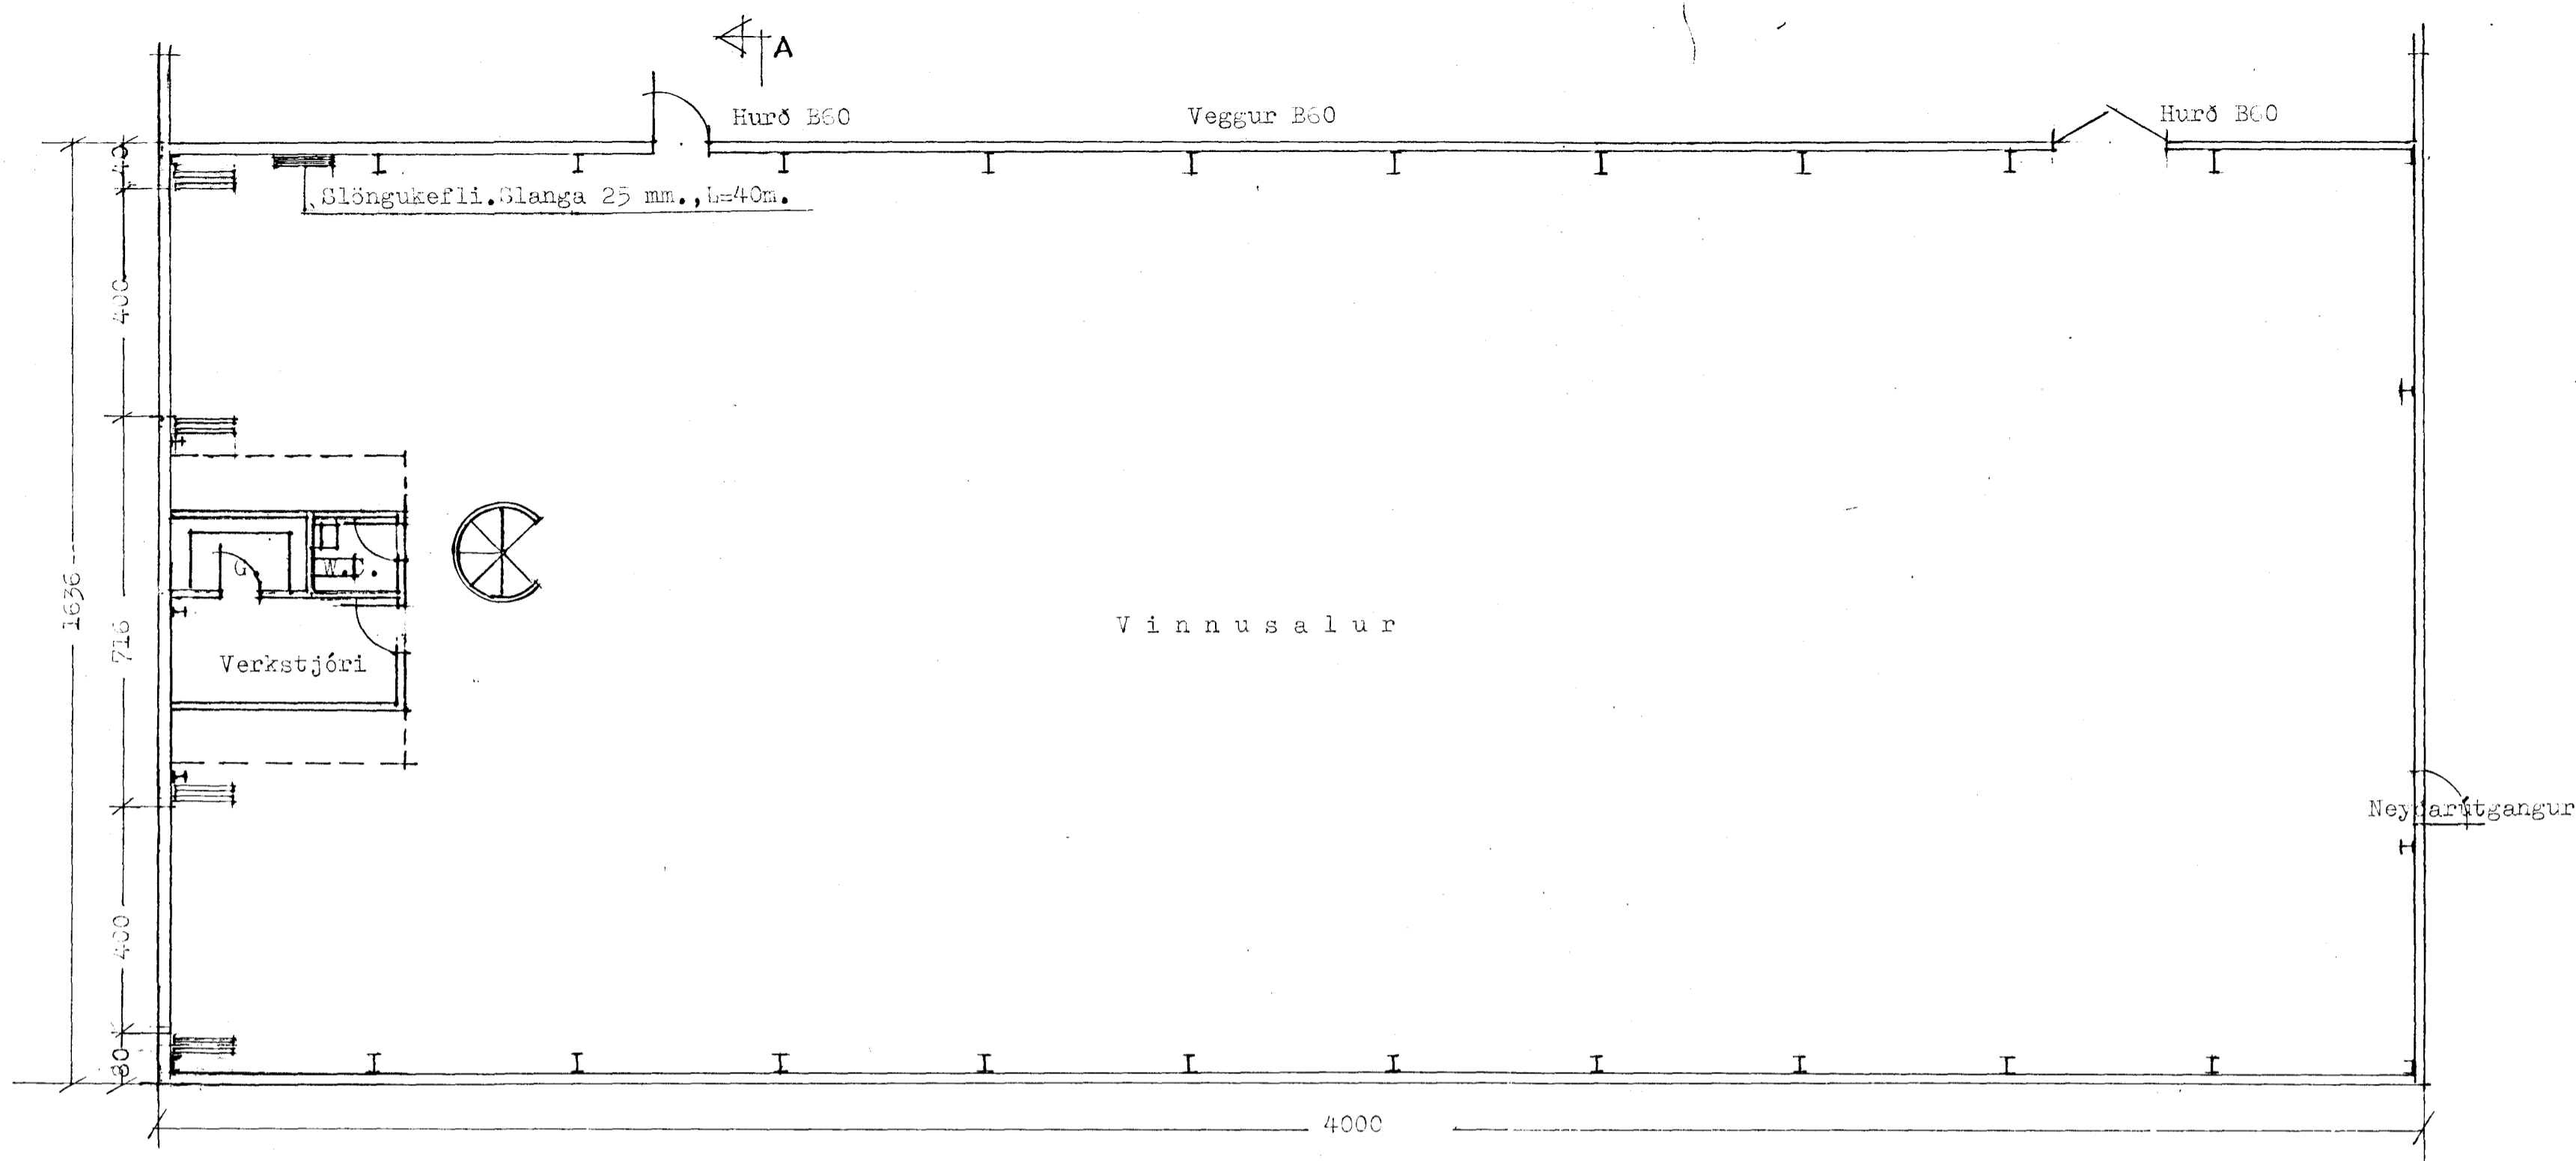

UDBÖT 23.85 m²

BÁRÐUR DANÍELSSON arkitekt og verkfræðingur Skiptoli 51, Reykjavík, sími 84711		
Ofnasmiðjan h/f Flatahrauni 2 3. áfangi	Kvarði 1:100	Teikn.
		Reikn.
	Bl.nr. 1	Af 3
	Breytt:	
<i>Bárður Daníelsson</i>		Ryk. maí 1987