


GRUNNMYND 2. HÆÐAR 1:100


tifftopdf - www.rubissoftware.com - Demo Version

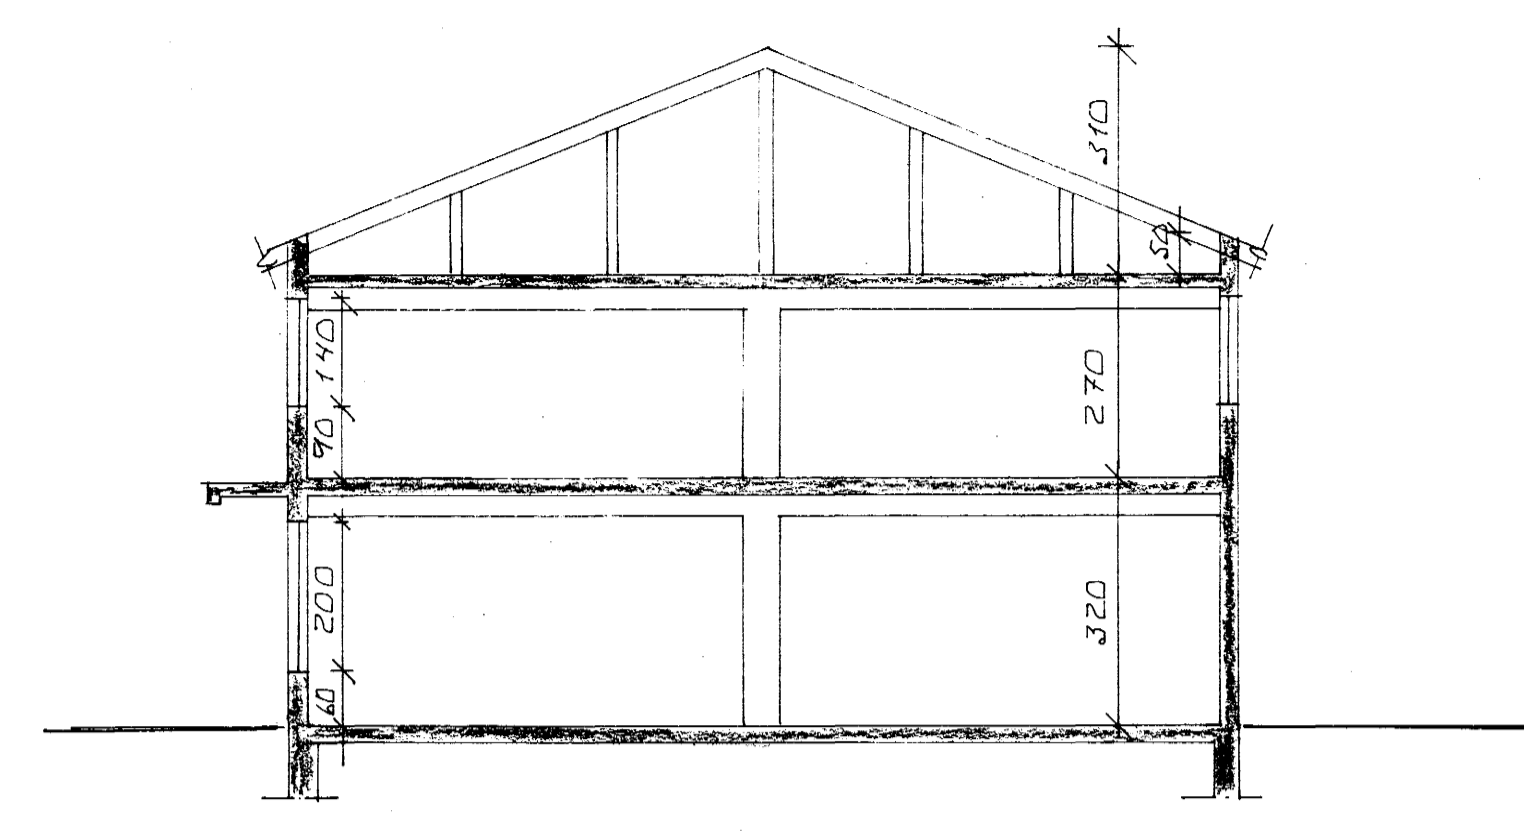

SNED A - A 1:100



AUSTUR

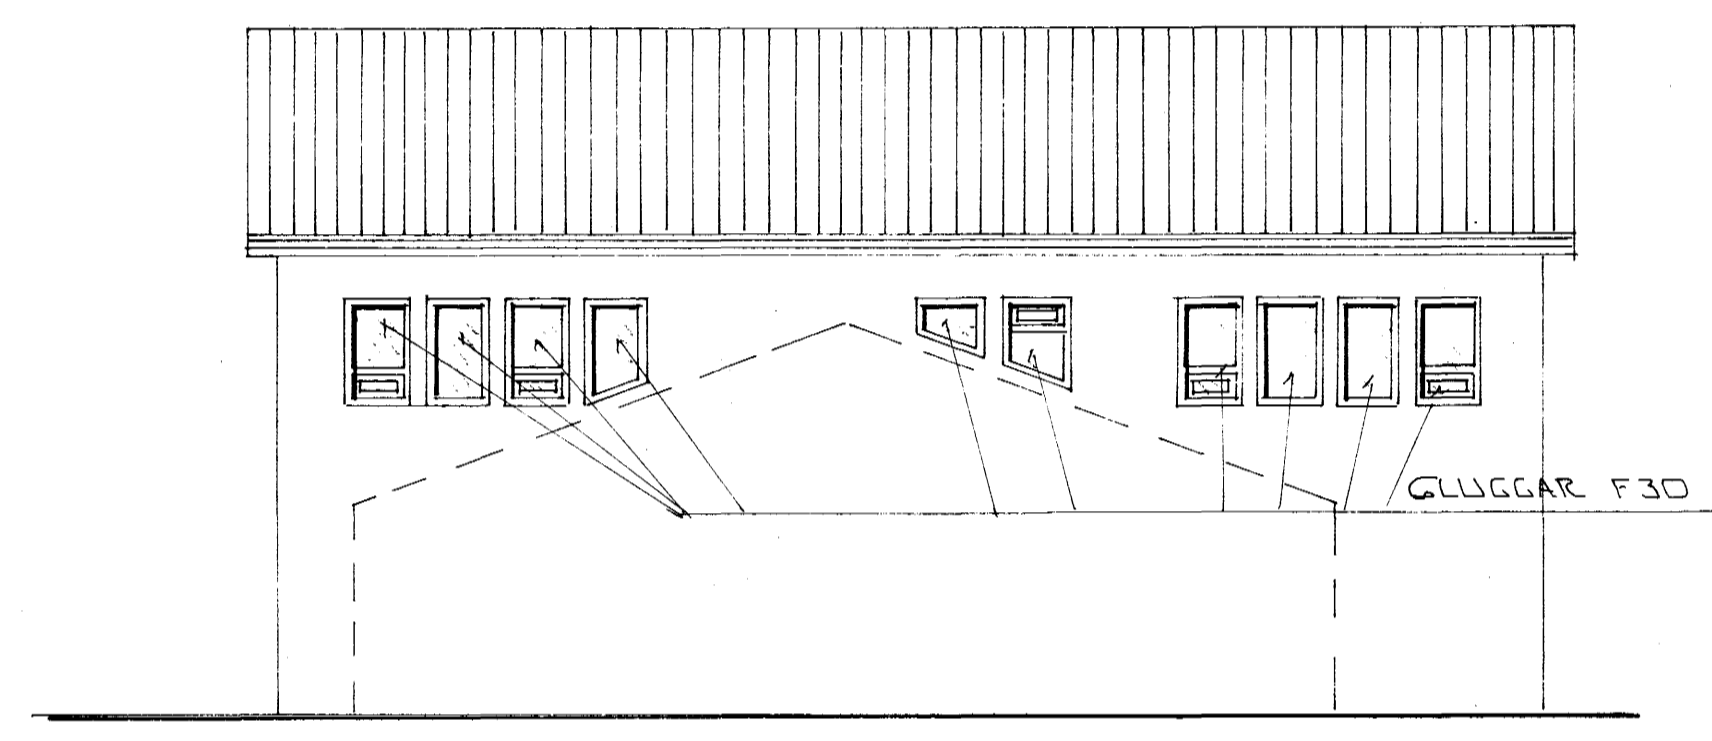

NORÐUR



VESTUR

Brunamálastofnun ríkisins  
SAMPYKKT

15 APR 1991

Sbr. bréf  
Theodor Arnason  
*Theodor Arnason*


SKÝRINGAR:

FLATARMÁL HÚS: 456 M<sup>2</sup>  
EUMMÁL HÚS: 9709 M<sup>3</sup>  
1755


SKÝRINGAR/BYGGINGARLÝSING:

UNDIRSTÖÐUR: STADSTEYPTAR  
BOTNPLATA: STADSTEYPT Á HRAUNFYLINGU  
ÚTVEGGIR: STADSTEYPTIR 20 SM. 7 SM EINANGRUN,  
2SM MÚRHÚÐ  
LOFTPLATA JARÐHÆÐAR: STADSTEYPT.  
ÞAK: HEILKETT MED 1"X6" BORDVID, ÞAKPAPPÍ  
OG ÞAKSTÁL, ÞAKEINANGRUN 20SM  
STEINULL.


LR. TAKNAR LOFTRESTINGU.  
B-30 ELDVARNARHURD  
KÖLNUNARTÖLUR EINSTAKRA BYGGINGAHLUTA SEU Í SAMRÆMI VIÐ  
I.S.T. 66.

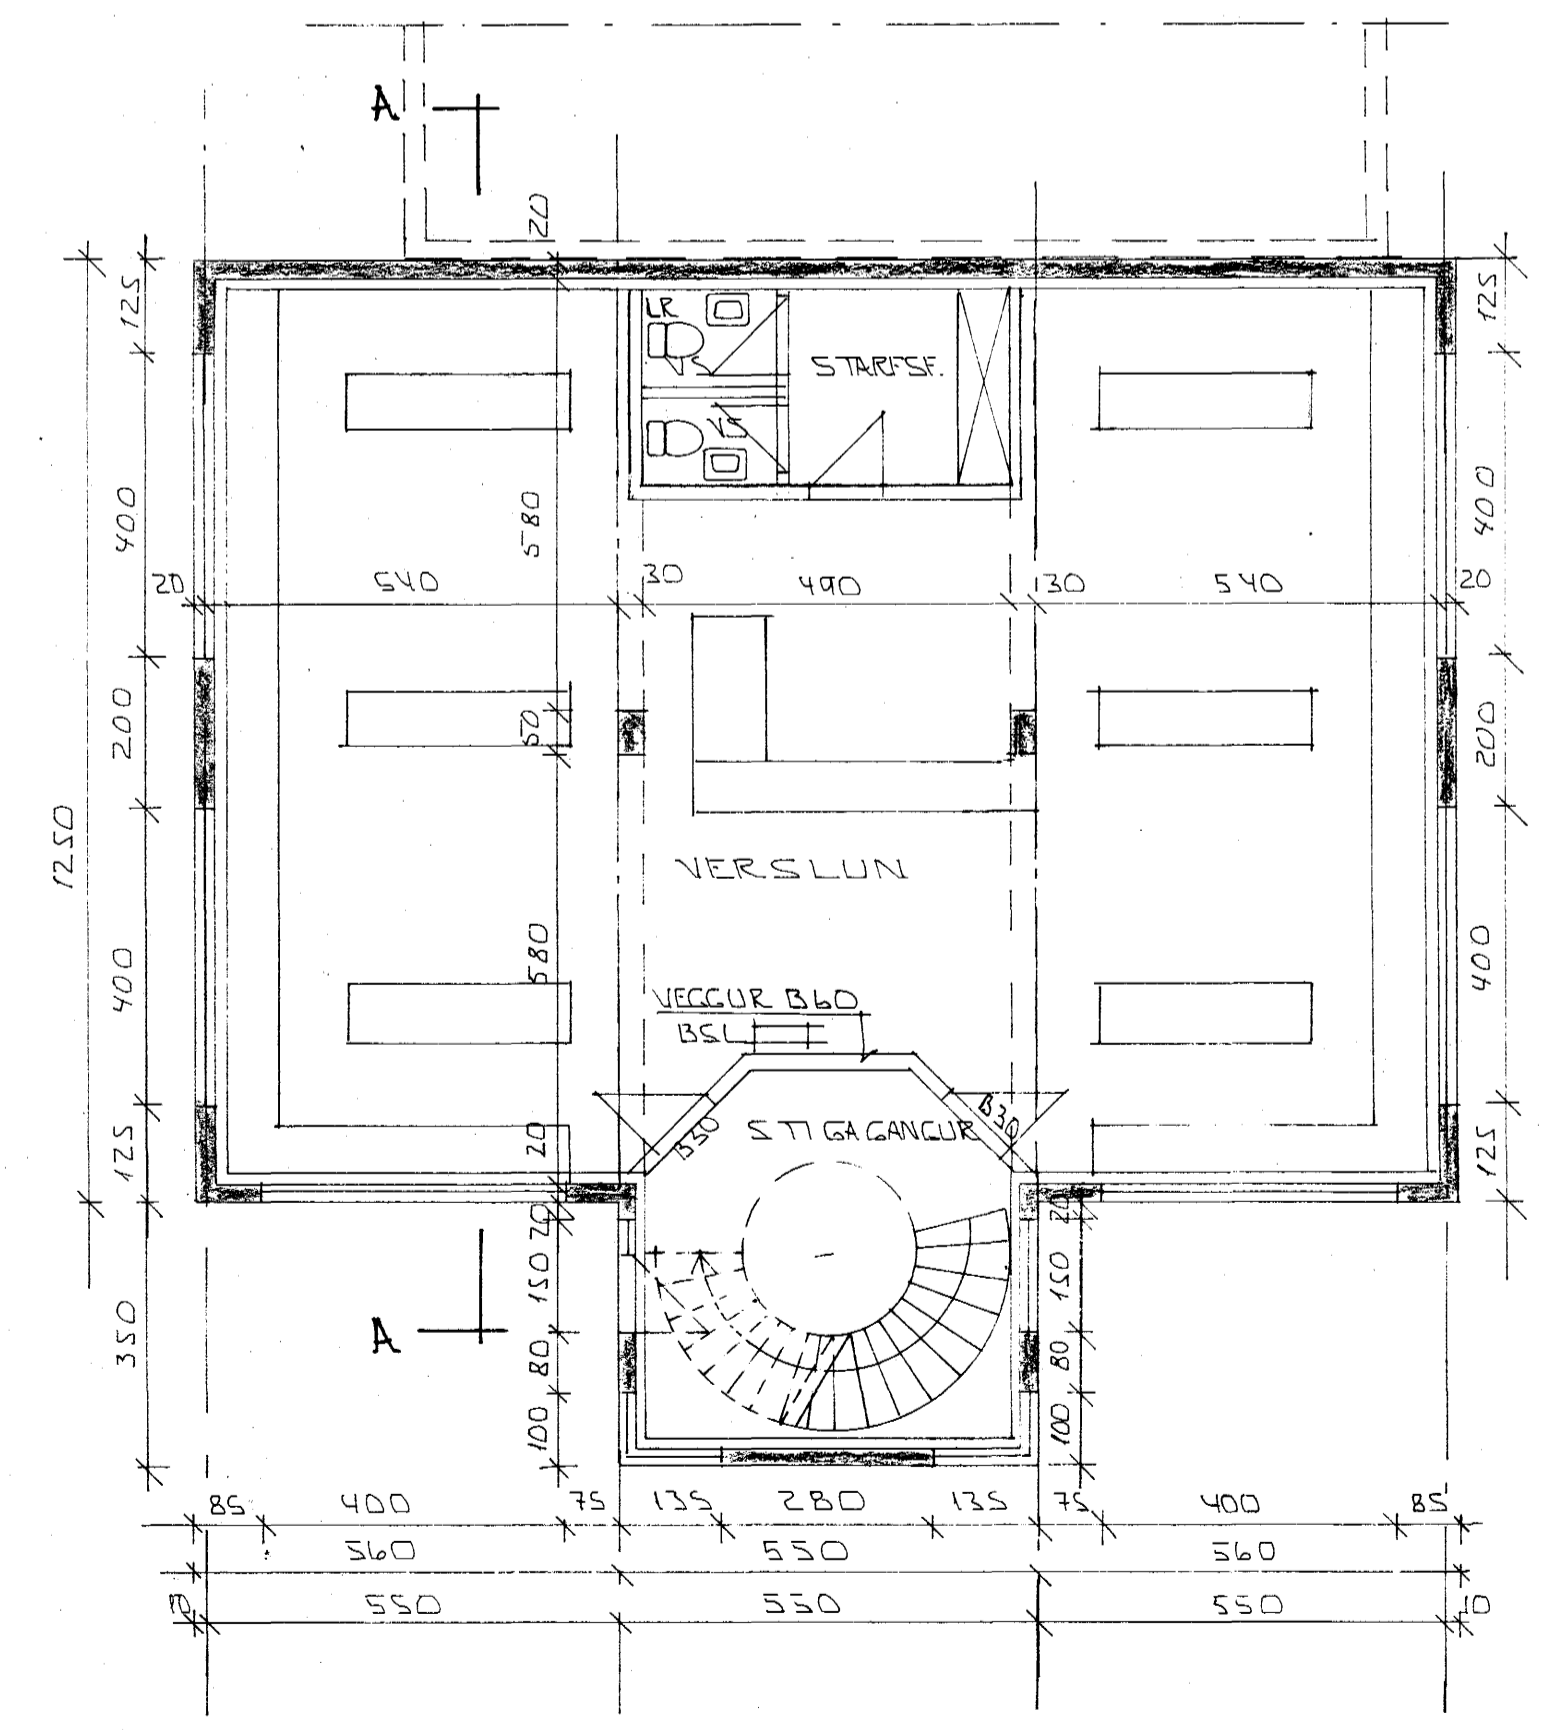

GRUNNMYND 1. HÆÐAR 1:100

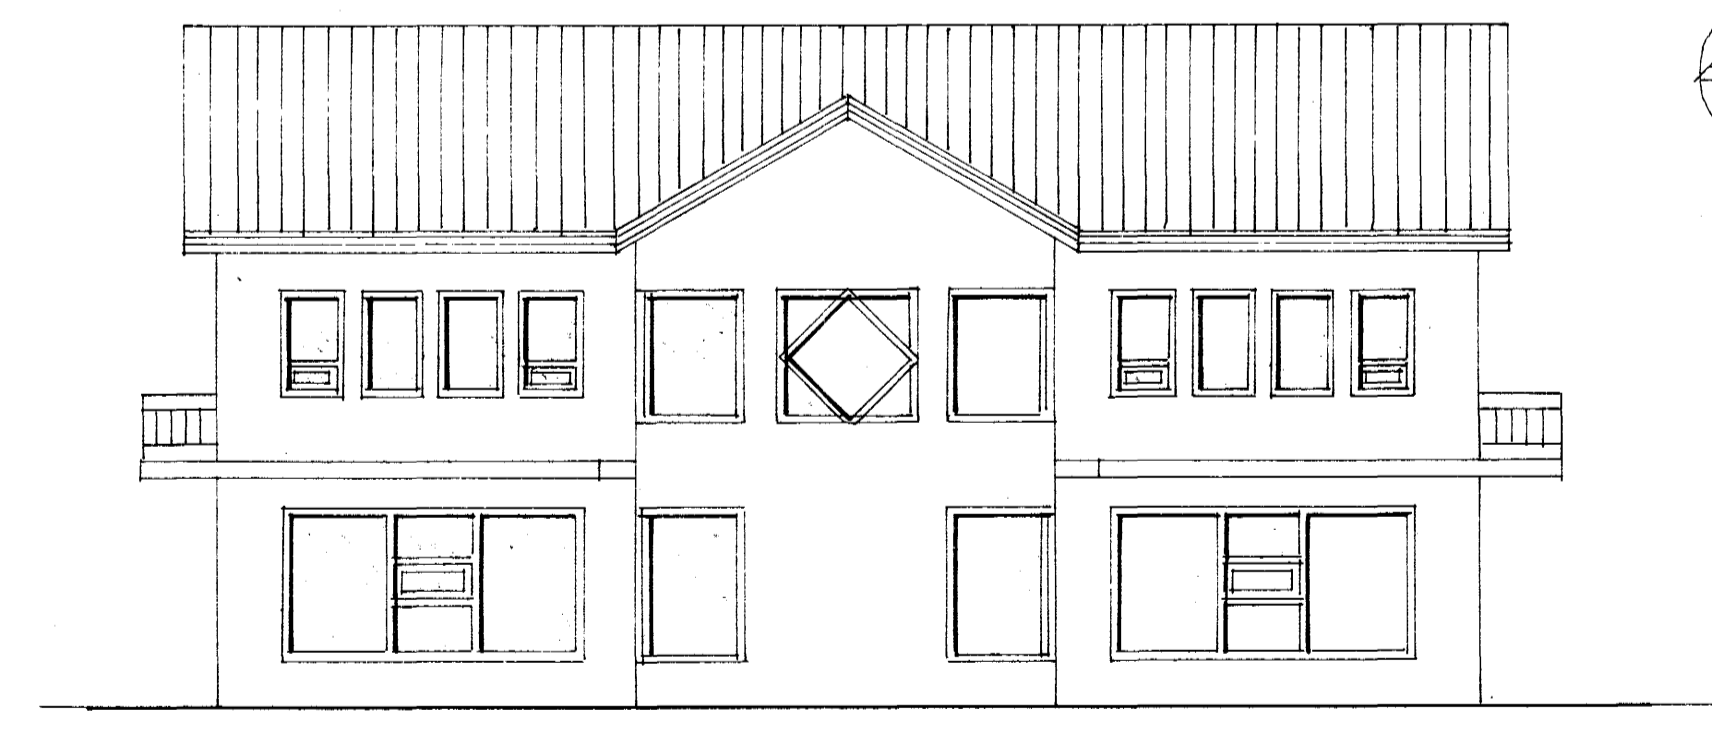

SUDUR

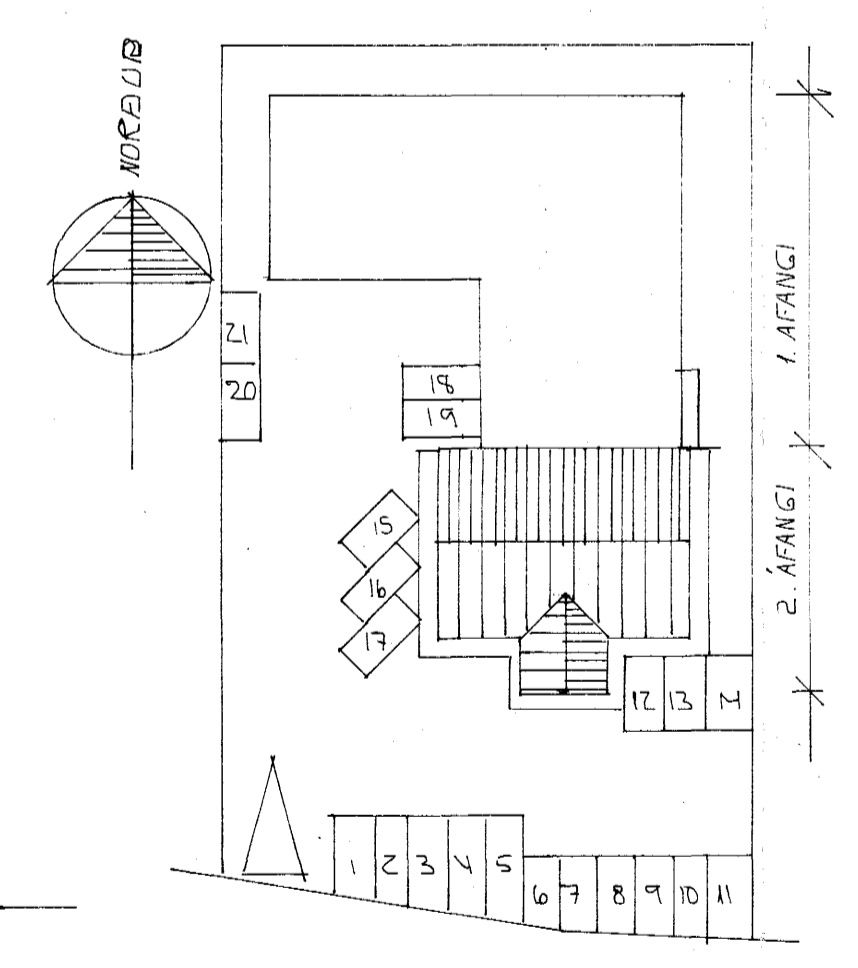

AFSTÖÐUMYND 1:500

BR. NR.	DAGS	EDLI BREVINGAR	SIGN.
			DAGS DES '90
			HANNAS
			TEIKNAR
			VERK NR
			9060
			BLAD NR.
			0-01

FLATARKRAUN 31 HAFNARFIRDI  
GRUNNMYNDIE. ÚTLIT. AFSTÖÐUMYND. SNID.  
2. AFANGI

MELKV. 1:100 A L:500

SIGURÐUR ÞORLEIFSSON TEKNIFRÆÐINGUR P.P.F.I.

STRANDGÖTU 11 HAFNARFIRDI SÍMI 54751/54255