



Sampykkt á fundi bygginga-
nefndar þ. 20 / 2 1991

BYGGINGAFULLTRÚINN
Í HAFNARFIRÐI

Áskilið er samþykkt
Grunnamálastofnunar ríkisins
Áskilið er samþykkt
Byggingafulltrúinn í Hafnarfirði

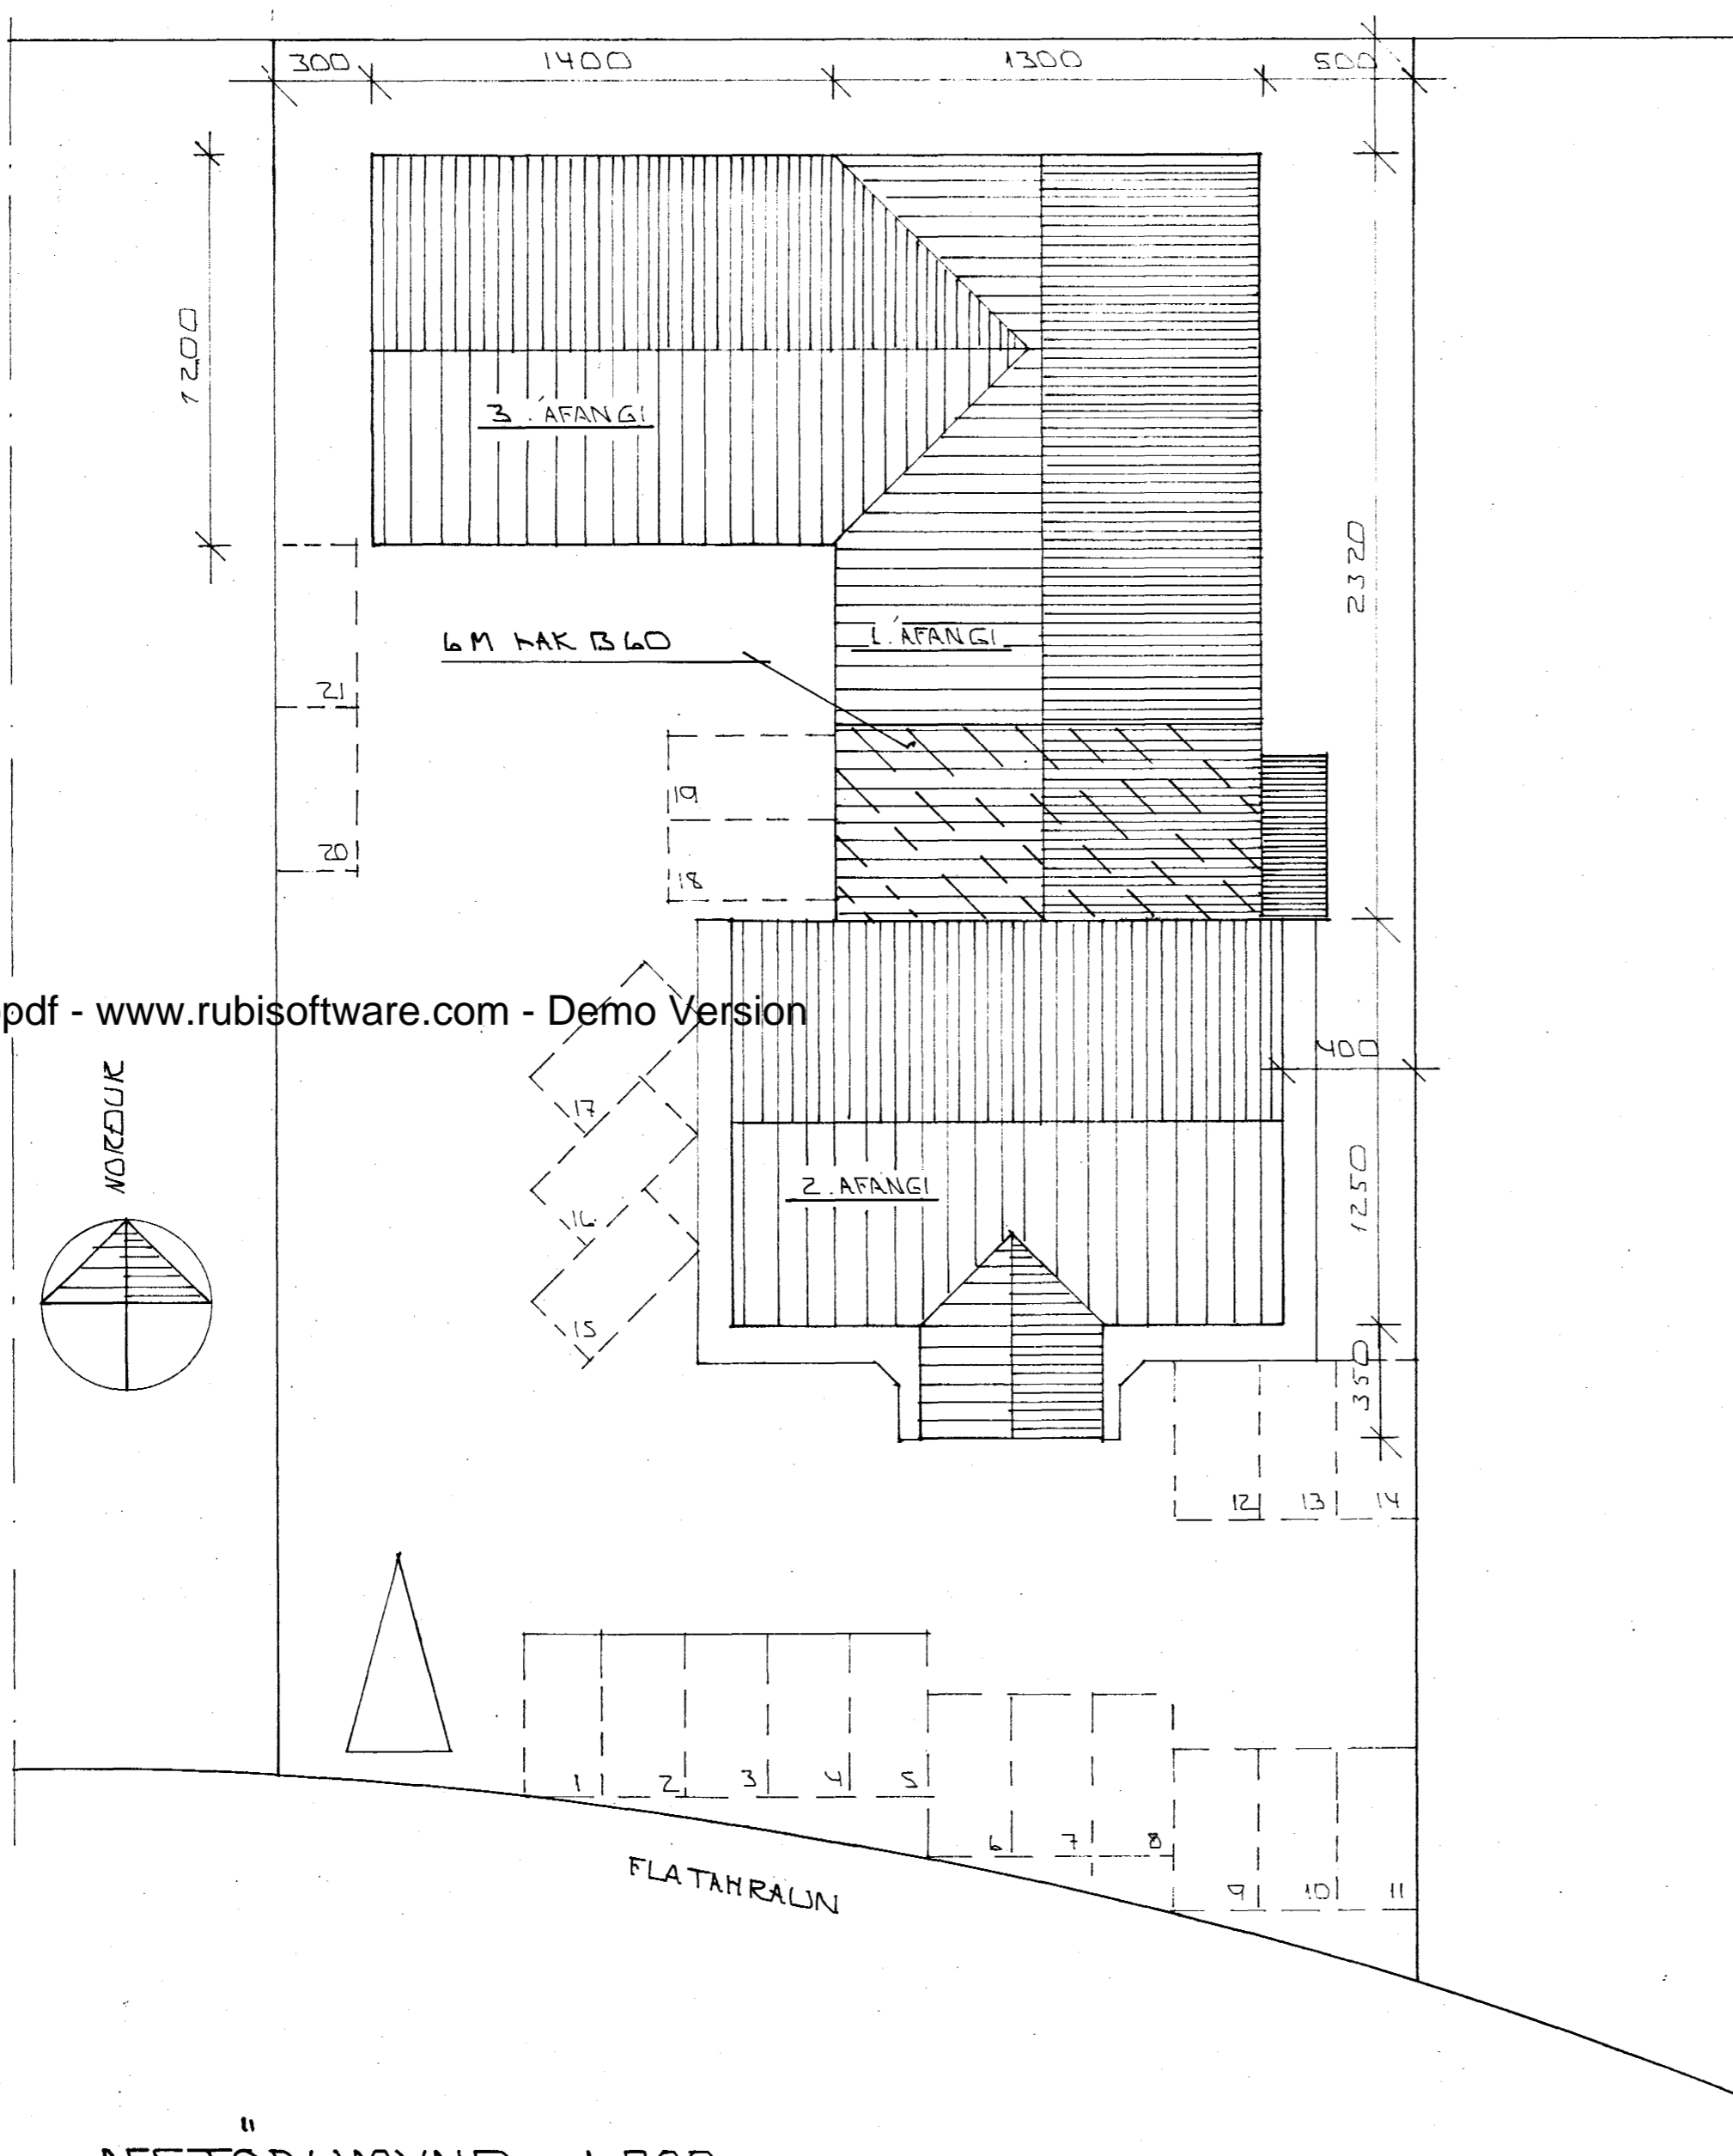

tifftopdf - www.rubissoftware.com - Demo Version

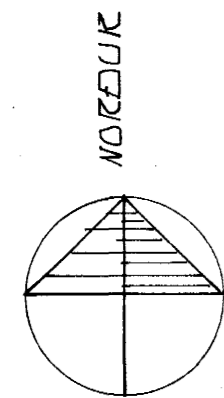

AFSTÖÐUMYND ~ 1:200

Brunamálastofnun ríkisins
SAMPYKKT

15 APR 1991

Sbr. bréf
Theodór Arnason

| BR. NR. | DAGS. | EDLI BREVTINGAR | SIGN. |
|---------------|-------------|--|----------------|
| | | FLATAHRAUN 31 HAFNARFIRÐI | DAGS. FEBR. 91 |
| | | AFSTÖÐUMYND II FF | HANNAÐ |
| | | | TEIKNAD |
| | | | VERK NR. 8306 |
| MÆLIKV. 1:200 | | SIGURÐUR ÞORLEIFSSON TEKNIFRÆÐINGUR E.F.F.I. | BLAD NR. |
| STRANDGÖTU 11 | HAFNARFIRÐI | SÍMI 5475104255 | |