


Samþykkt á fundi bygginga-
nefndar þ. 2014 1983
BYGGINGAFULLTRÚINN
Í HAFNARFIRÐI
Sigurdur Þorleifsson

Áskilið er samþykki
Brunamálastofnunar ríkisins
Áskilið er samþykki
heilbrigðisráðs Hafnarfjarðar

Úr Gildi

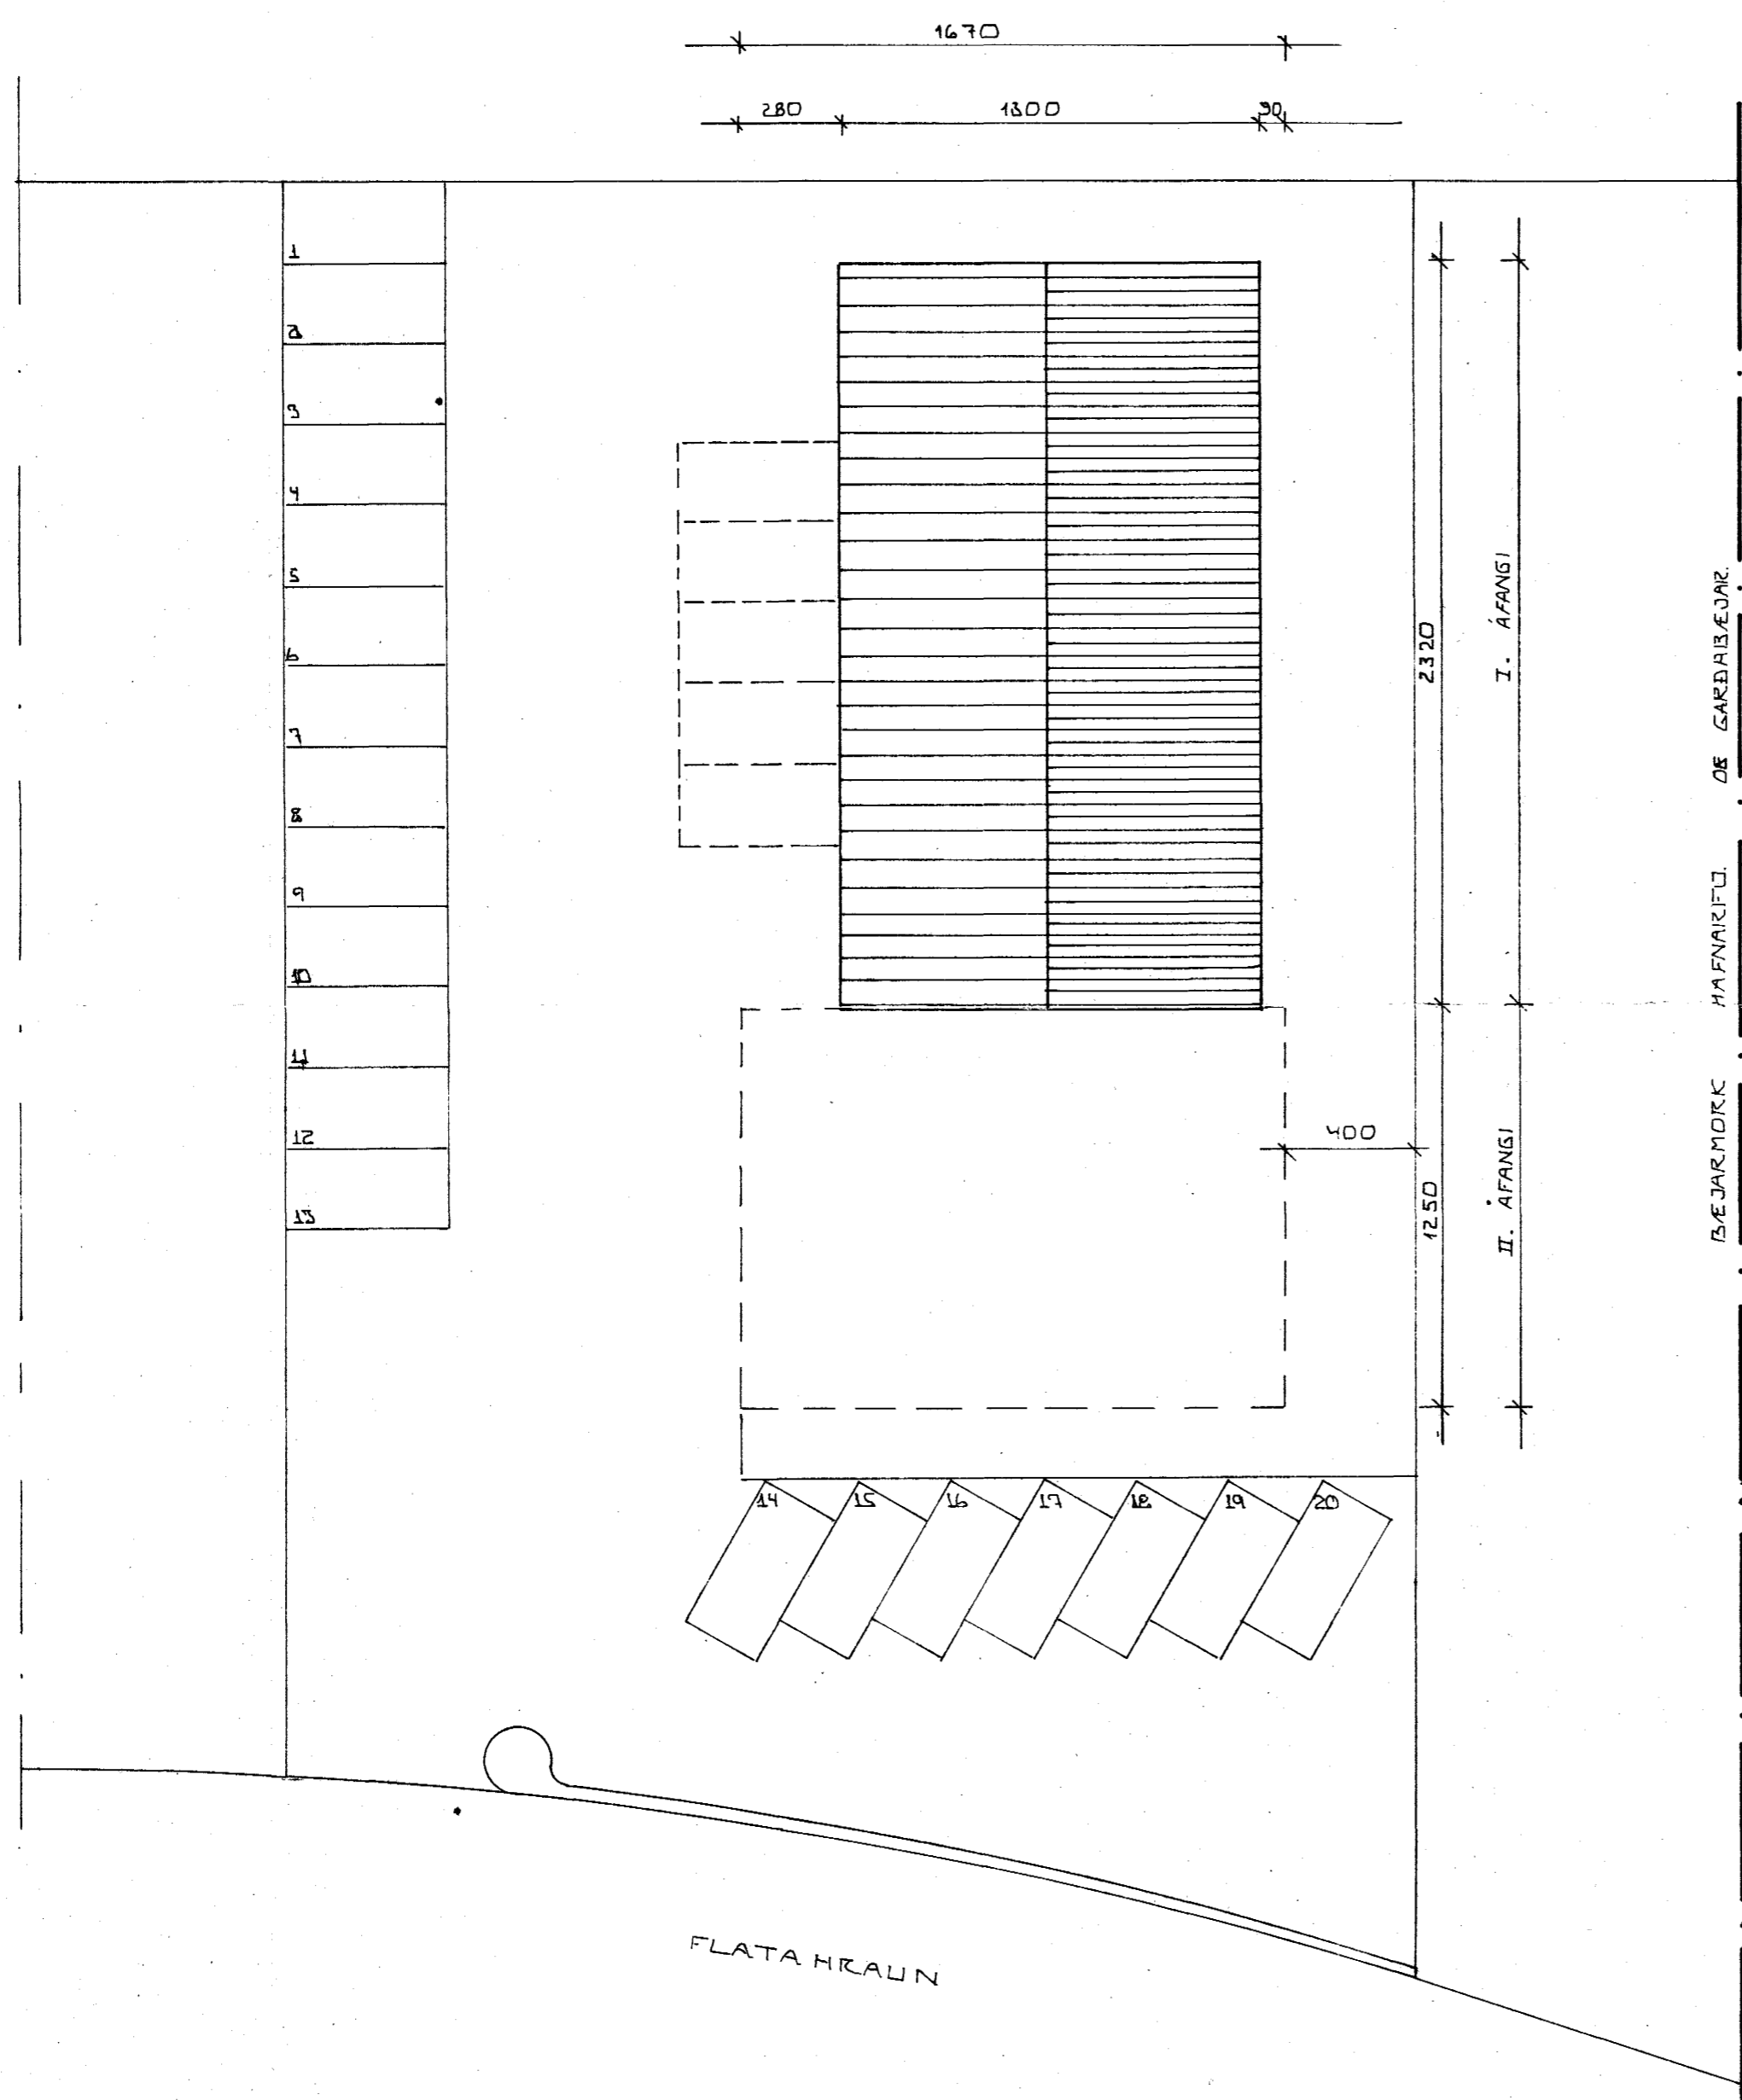

2370-0310-01

AFSTÖÐUMYND 1:200

DR.NR.	DAGS.	EDLI BREVTINGAR	SIGN.
		FLATAHRAUN 31 HAFNARFIRÐI	DAGS.
		AFSTÖÐUMYND - LÖÐANÝTING	HANNAÐ
		MELIKV. 1:200	TEIKNAD
		SIGURÐUR ÞORLEIFSSON TEKNIFRÆÐINGUR F.Ö.F.I.	VERK NR. 8306
		STRANDGÖTU 11 HAFNARFIRÐI SÍMI 54751	BLAÐ NR.