


Samþykkt á fundi bygginga-  
nefndar þ. 20. 4. 1983  
BYGGINGAFULLTRÚÐIN  
Í HAFNARFIRÐI  
*Sigurdur Þorleifsson*


Áskilið er samþykki  
Brunamálastofnunar ríkisins

Áskilið er samþykki  
heilbrigðisráðs Hafnarjarðar


**Úr Gildi**

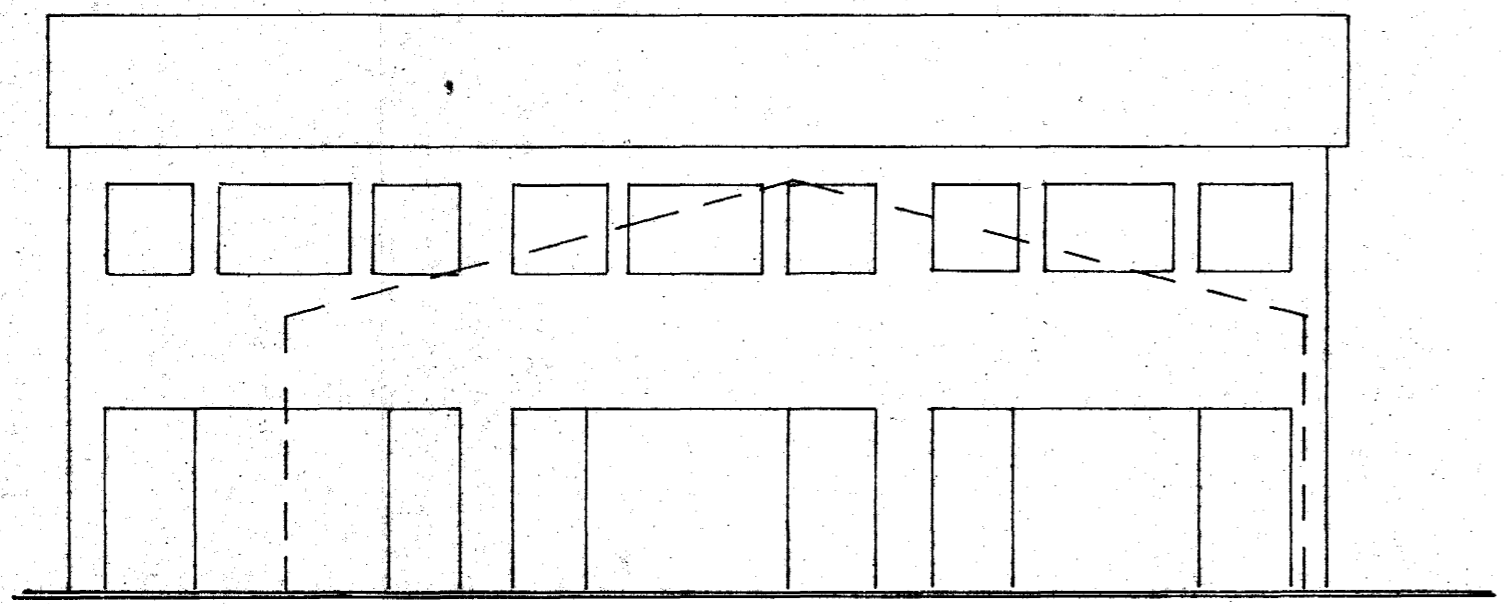


SUÐUR

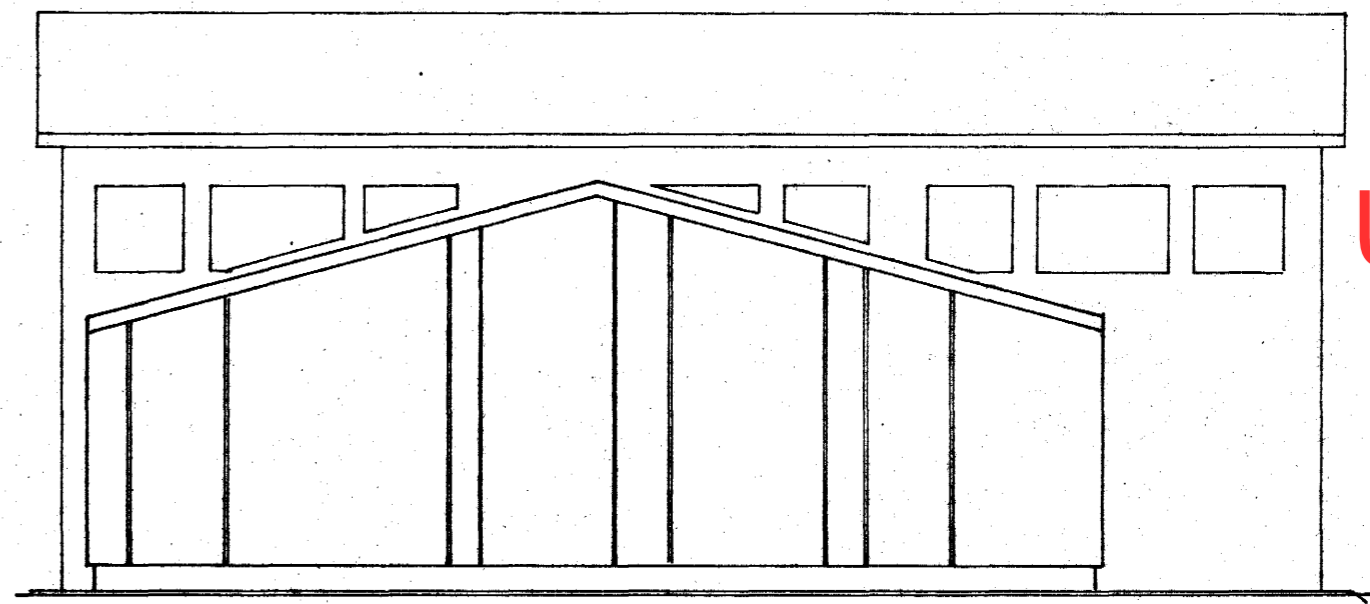

NORÐUR

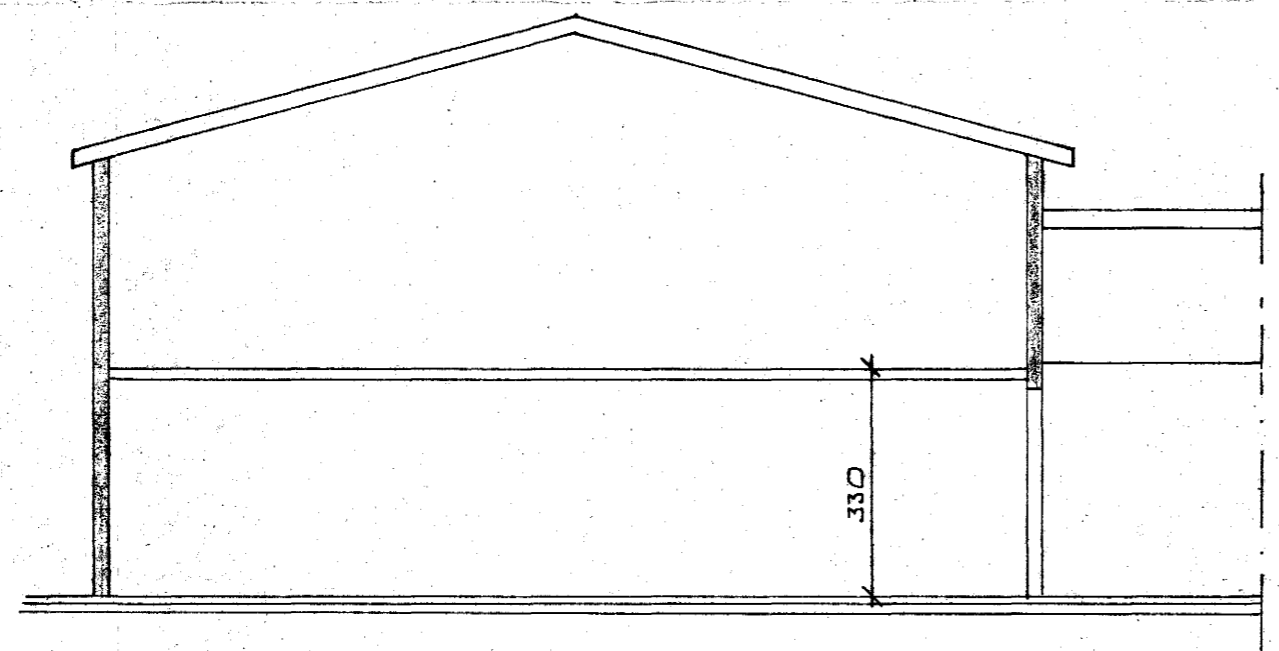

SNID B - B 1:100

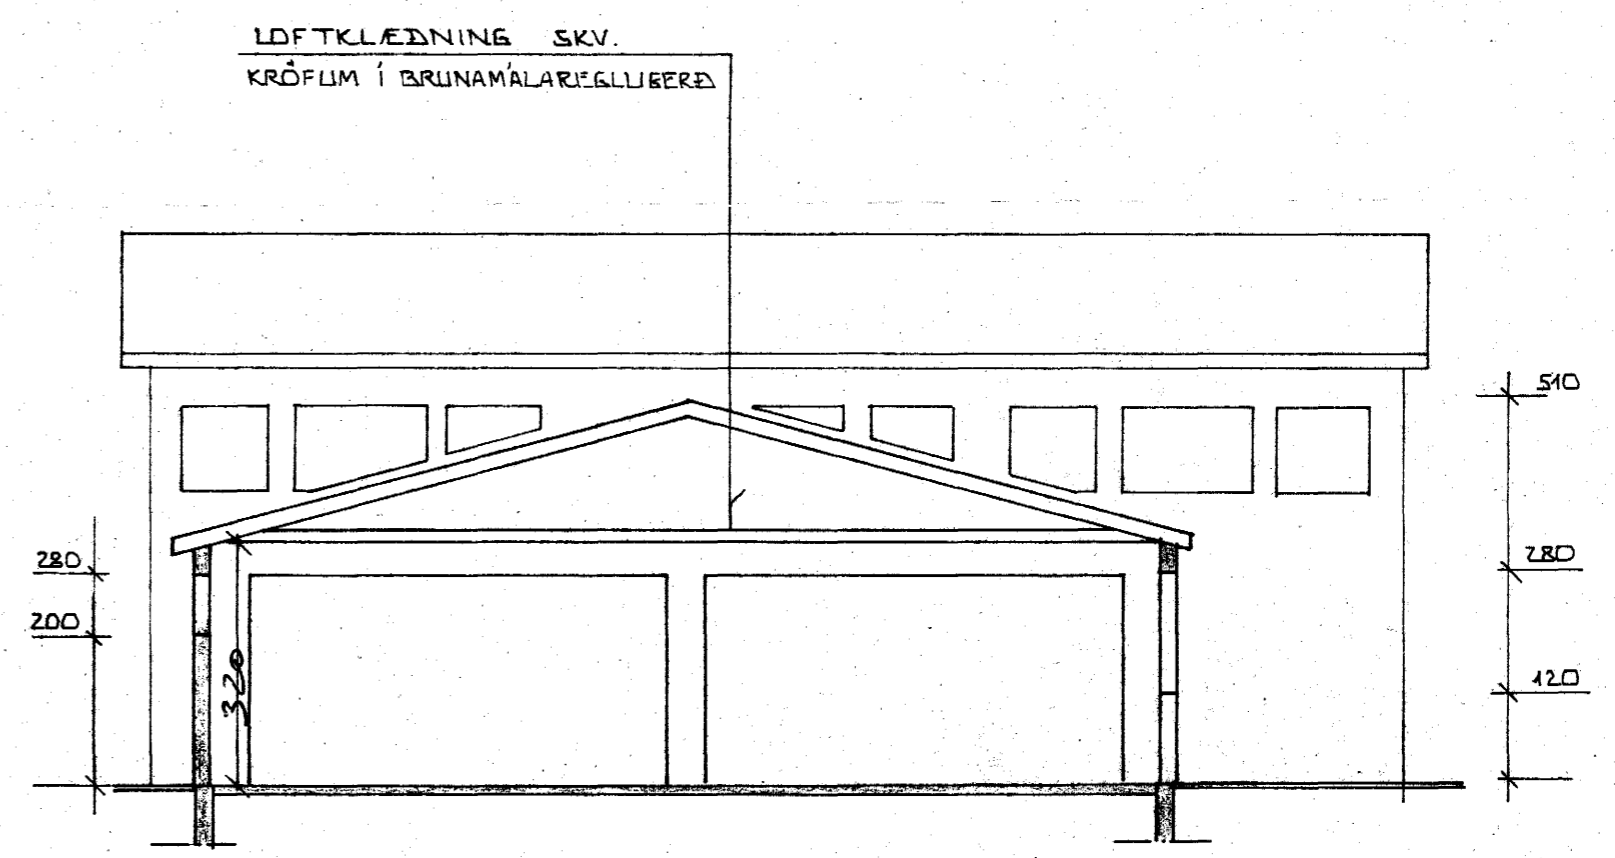

SNID A - A 1:100

LOFTKLÆÐNING SKV.  
KRÖFLIM Í BRUNAMÁLARIÐGLIBERÐ

2370 - 0310 - 01

BR.NR.	DAGS.	EDLI BREVINGAR	SIGN.
FLATAHRAUN 31 HAFNARFIRÐI			DAGS. MARS '83
ÚTLIT OG SNID			TEIKNAD
MÆLIKV. 1:100			VERK NR. 8306
SIGURÐUR ÞORLEIFSSON TEKNIFRÆÐINGUR E.T.F.I.			BLÁÐ NR.
STRANDGÖTU 11 HAFNARFIRÐI SÍMI 54751			