



KAFFISTOFUR OG SKRIFSTOFUR  
TIL BRÁÐABIRGÐA Í 4. AFANGA  
VERÐA FLUTTAK Á 2. HED Í  
2. AFANGA SÍÐAR.

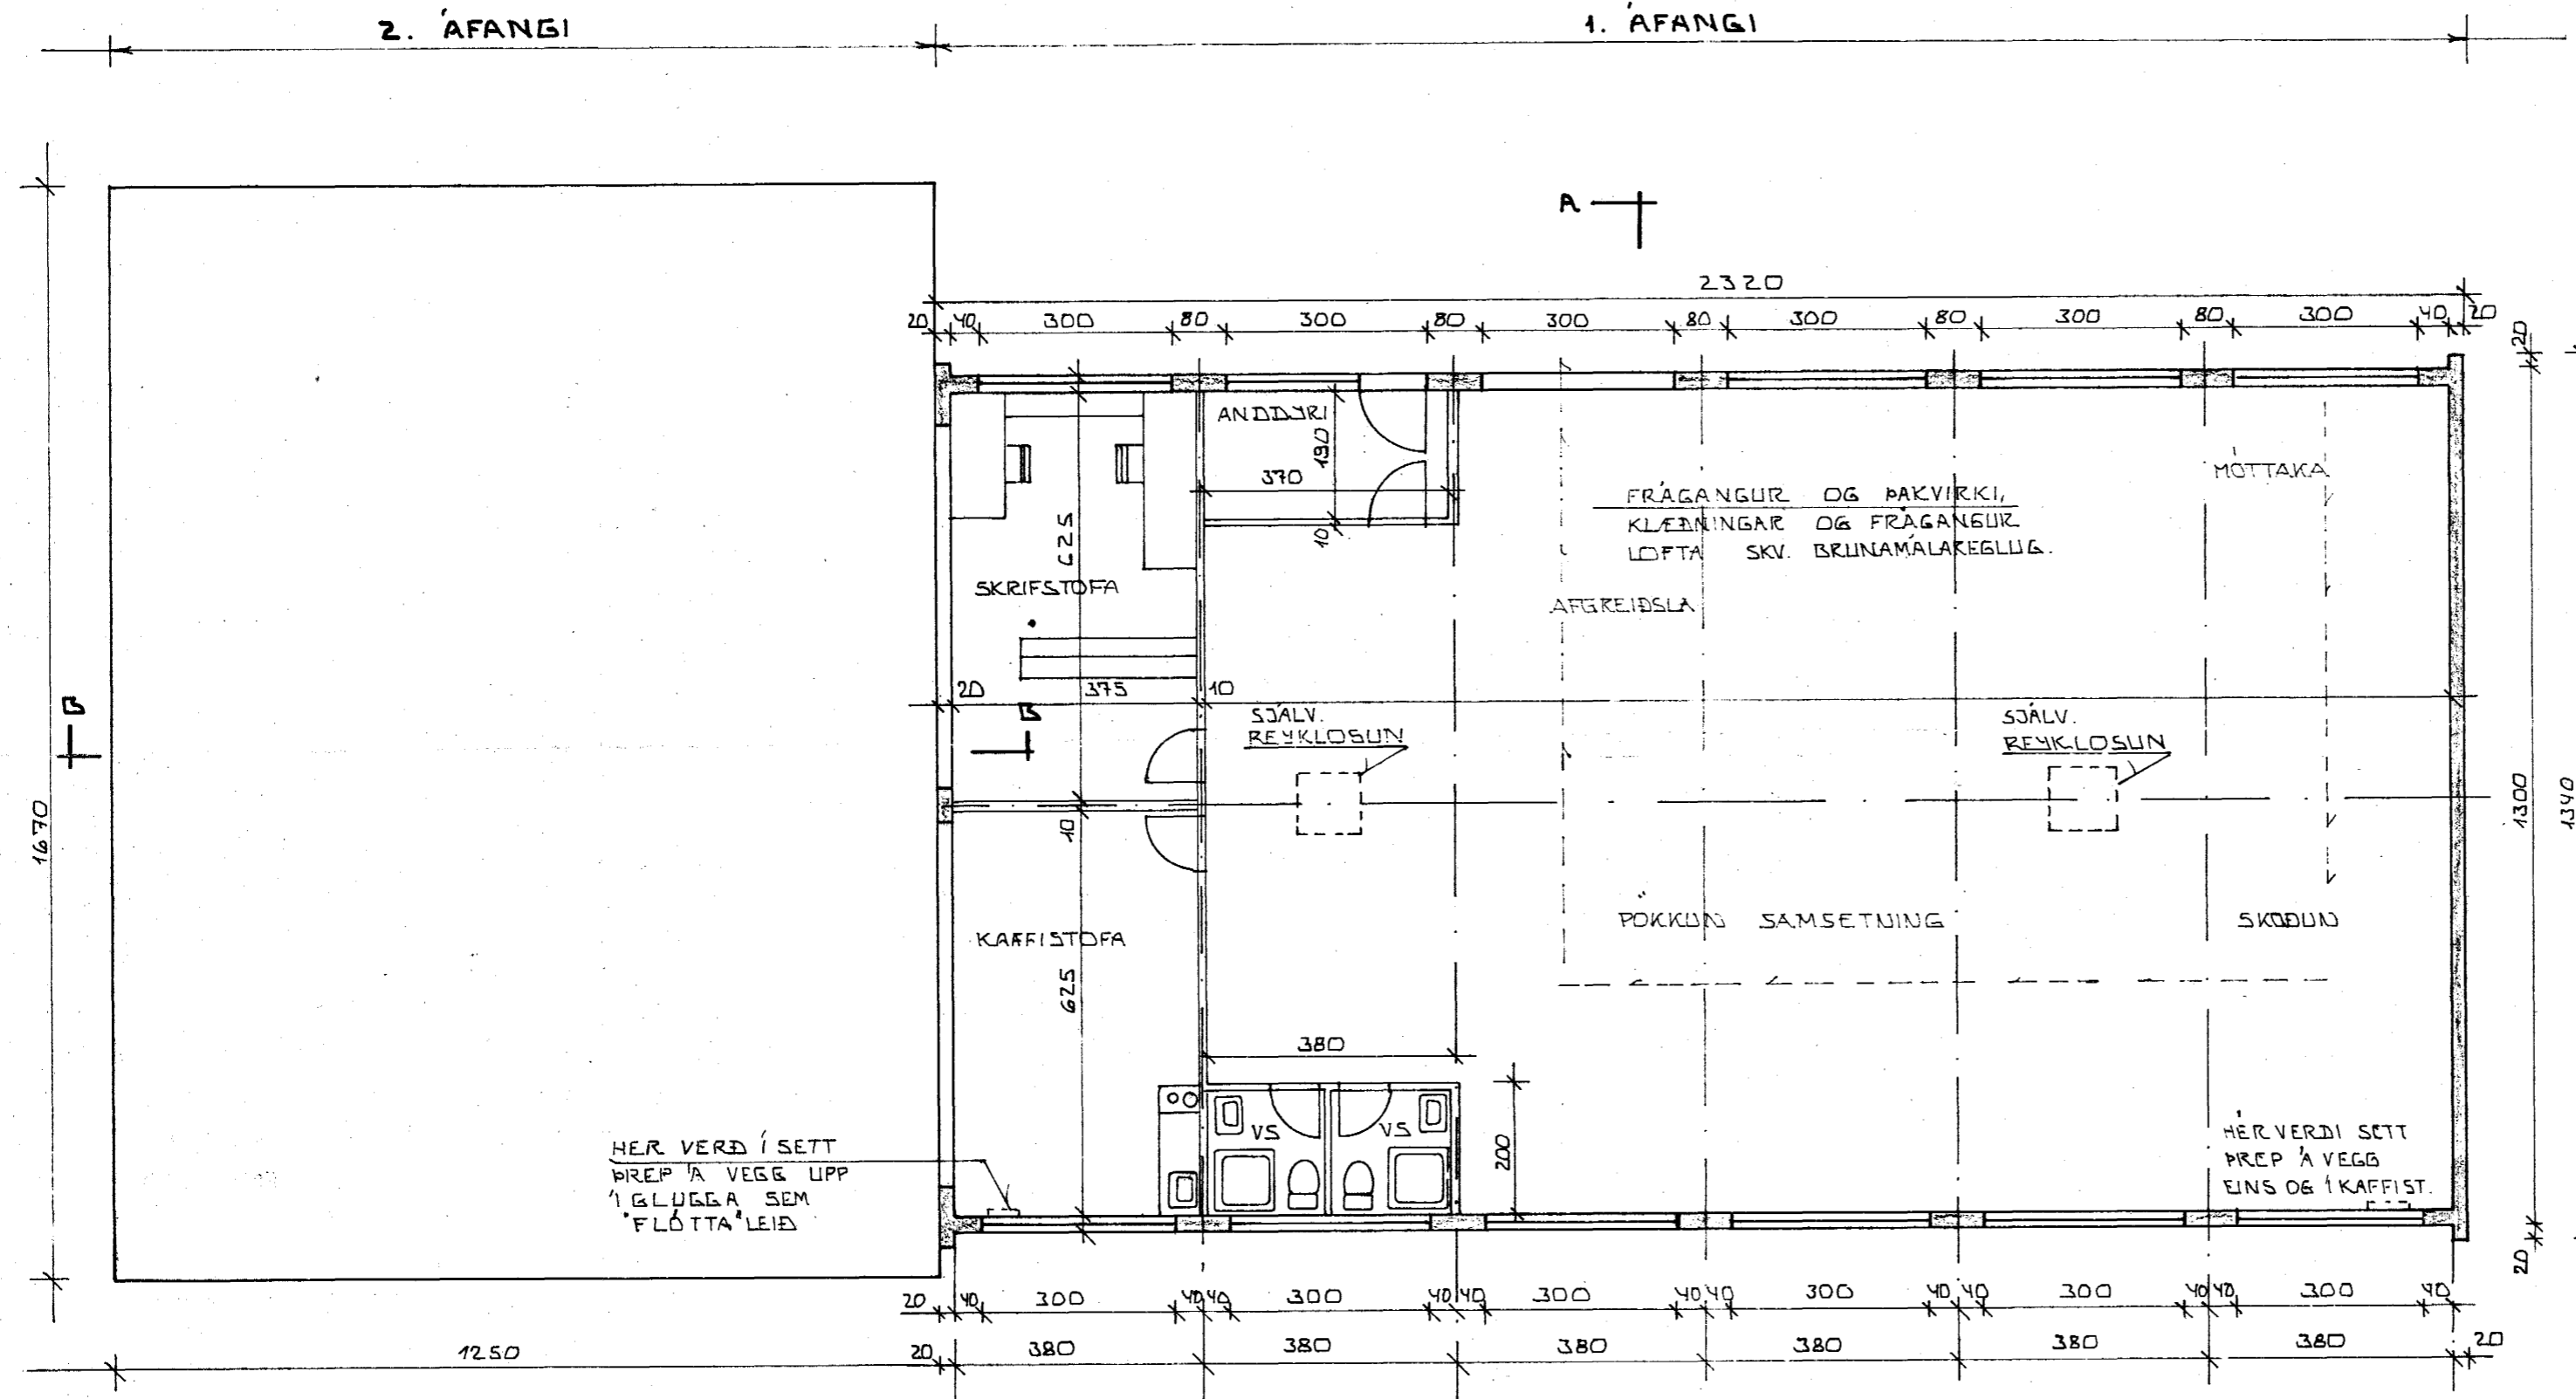

GRUNNMYND ~ 1:100

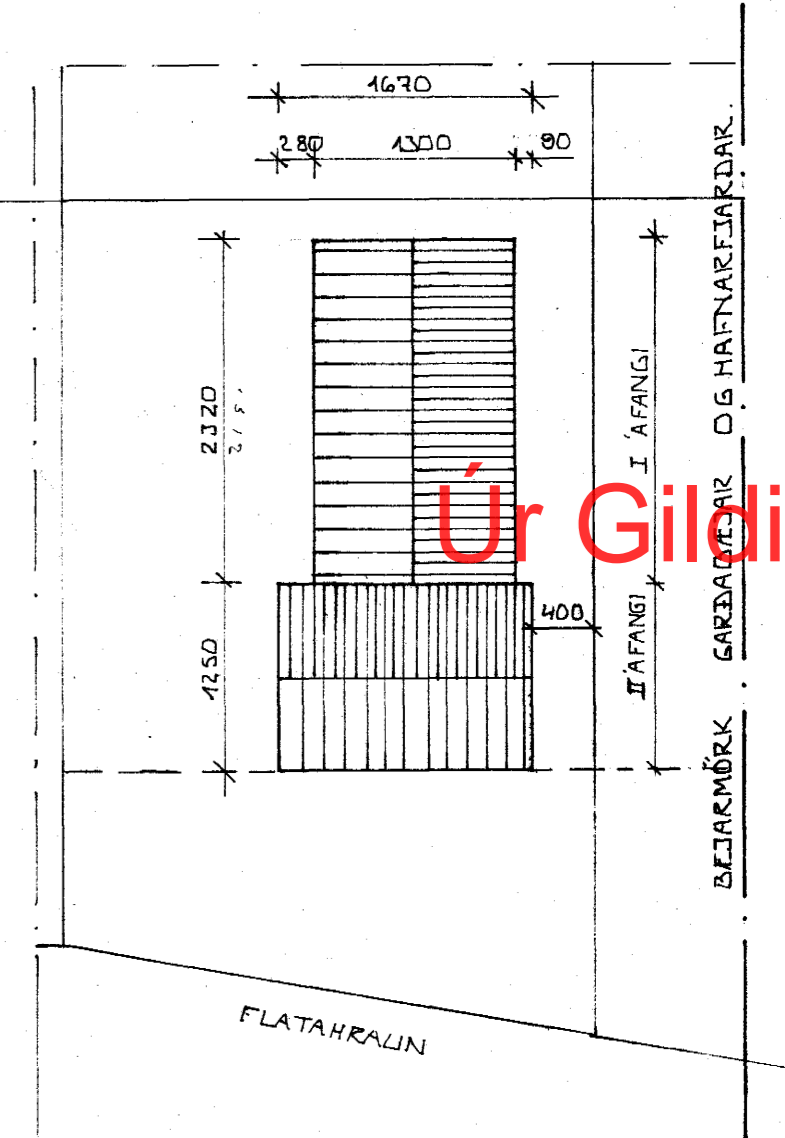

AFSTÖÐUMYND ~ 1:500

Samþykkt á fundi bygginga-  
nefndar þ. 201 / 1983  
BYGGINGAFULLTRÚNN  
Í HAFNARFIRÐI

Áskilið er samþykki  
Brunamálastofnunar ríkisins

Áskilið er samþykki  
hollbrigðisráðs Hafnarfirðar

2370-0310-01

BR.NR.	DAGS.	EDLI BREVTINGAR	SIGN.
		FLATAHRAUN 31 HAFNARFIRÐI.	DAGS MARS '83
		GRUNNMYND - AFSTÖÐUMYND.	HANNAÐ
		MELIKV. 1:100 ~ 1:500	TEIKNAD
		SIGURÐUR ÞORLEIFSSON TEKNIFRÆÐINGUR R.T.F.I.	VERK NR. 8306
		STRANDGÖTU 11 HAFNARFIRÐI SÍMI 54751	BLAD NR.