


KAFFISTOFUR OG SKRIFSTOFUR  
TIL BRÁÐABIRGÐA Í 1. AFANGI  
VERÐA FLUTTAK Á 2. HÆÐ Í  
2. AFANGI SÍÐAR.

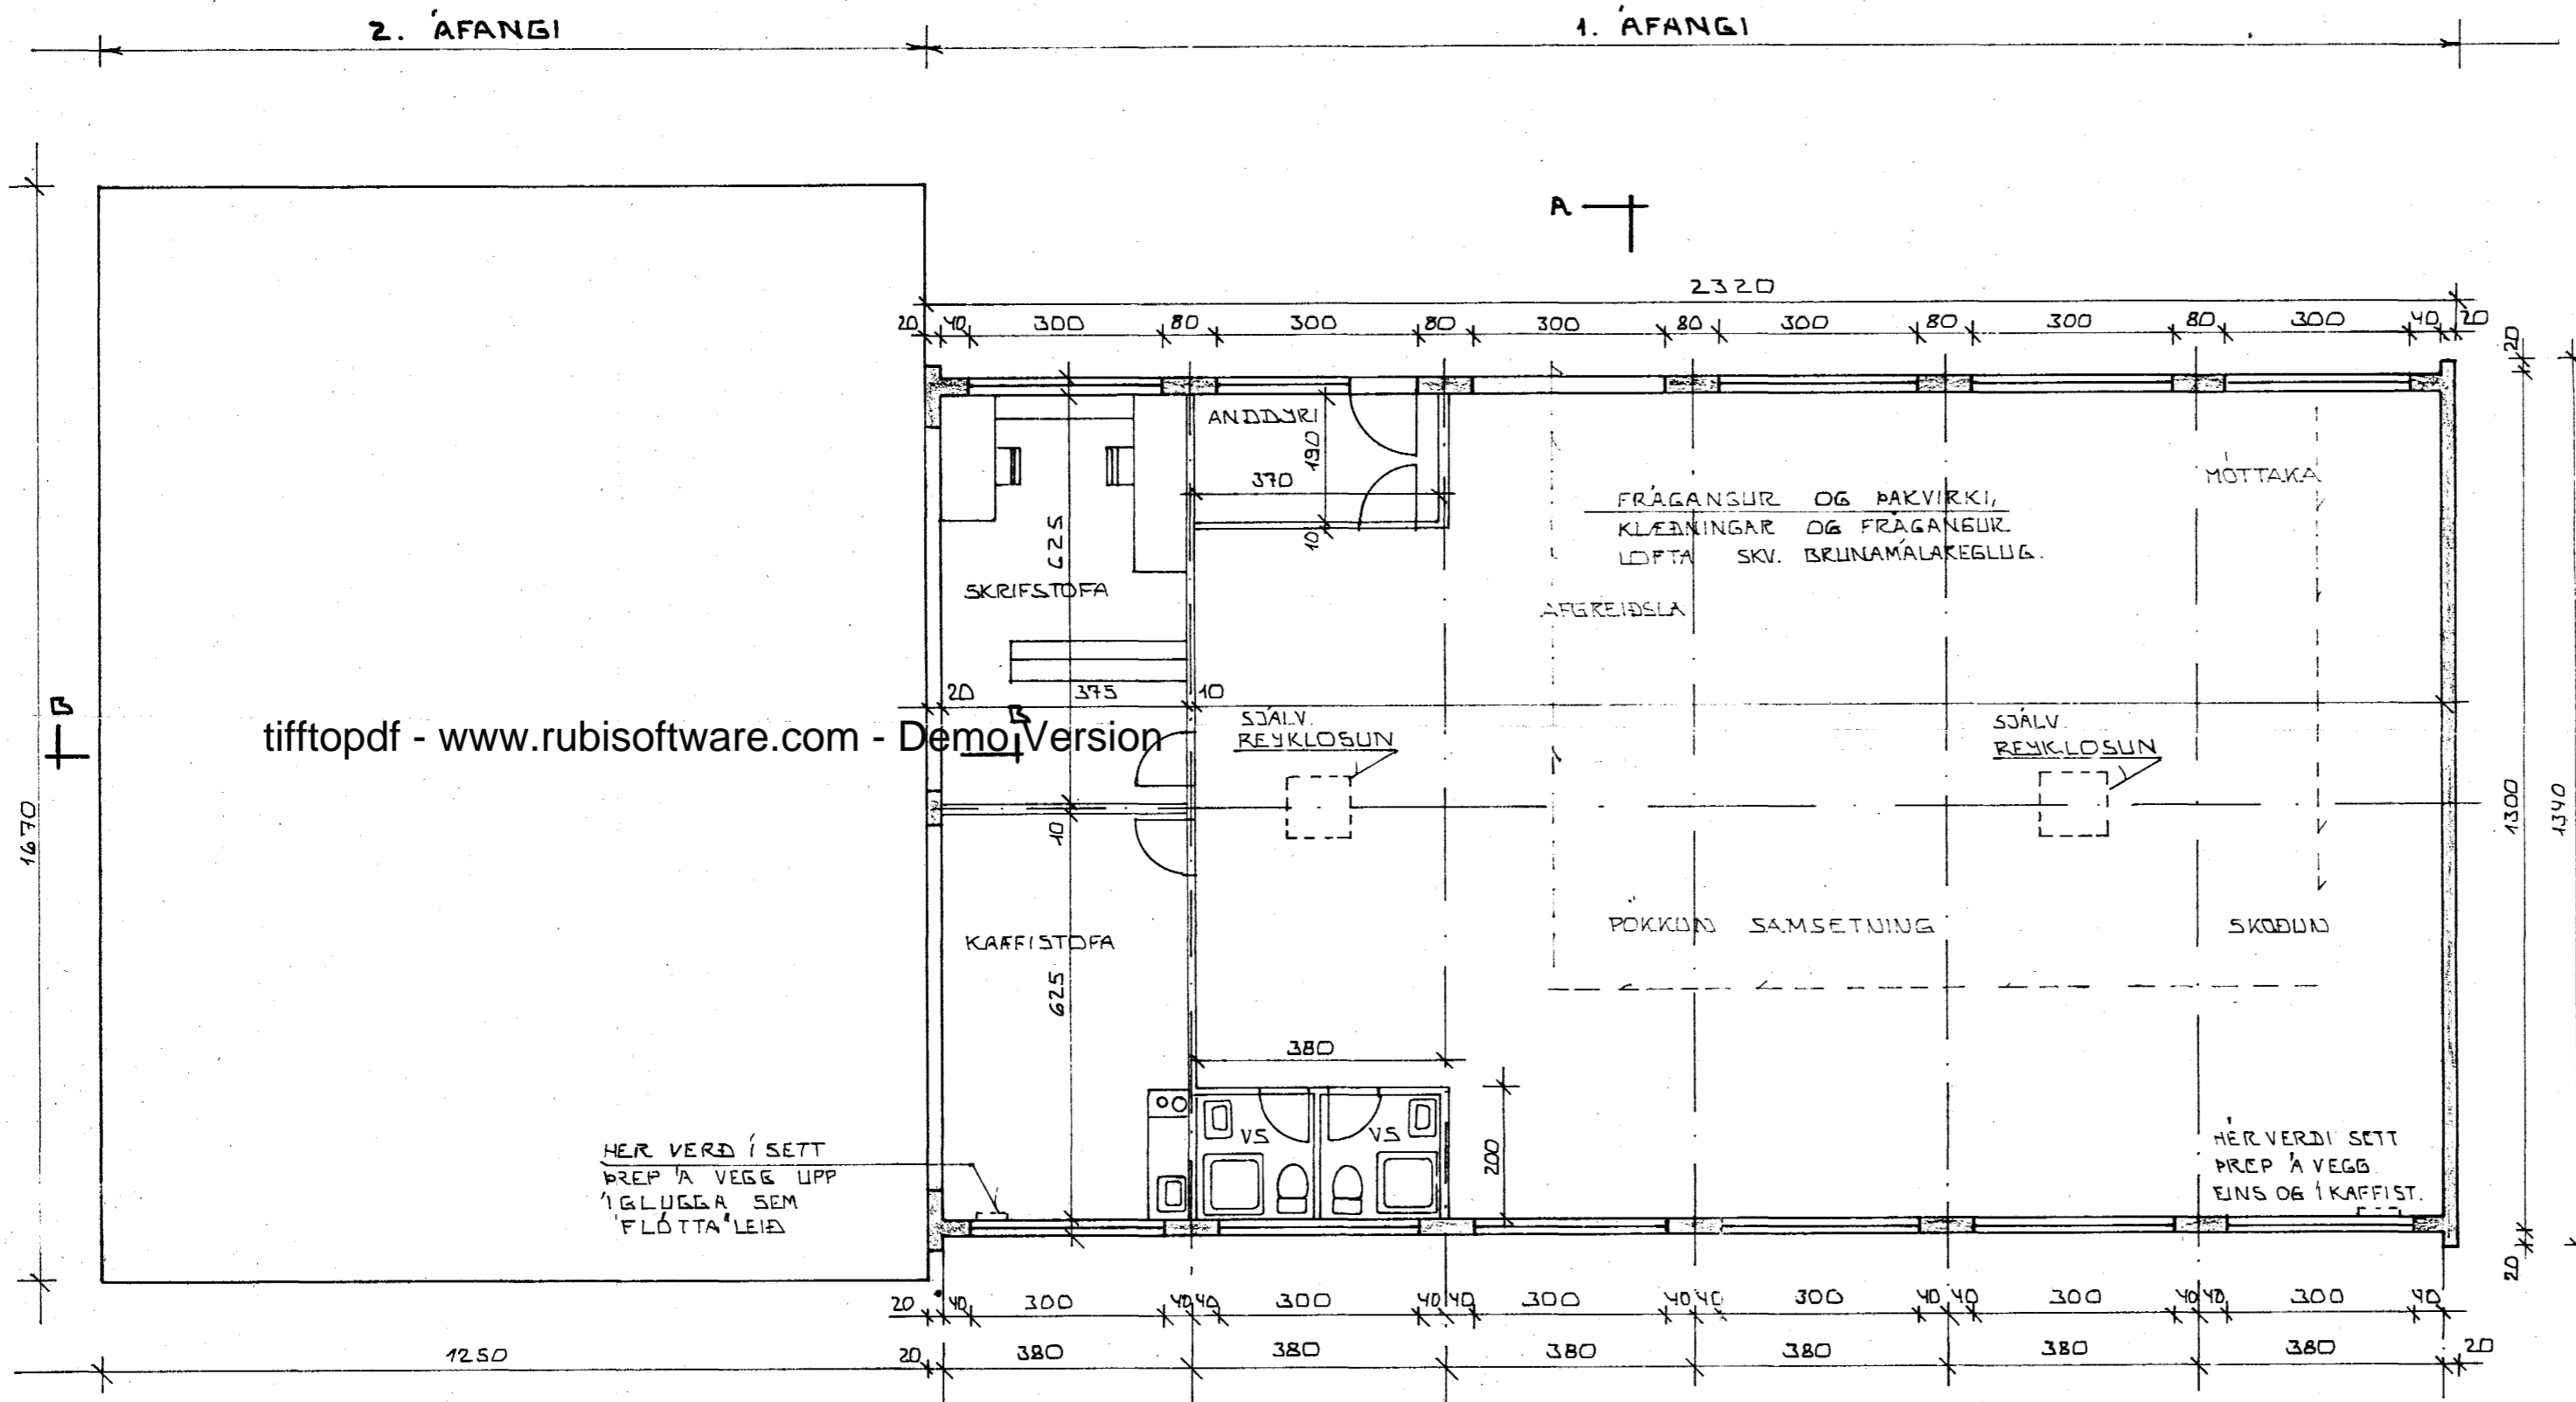


tifftopdf - www.rubissoftware.com - Demo Version

HER VERÐ Í SETT  
ÞRÉP Á VEGG UPP  
Í GLUGGA SEM  
FLÓTTA LEIÐ

HER VERÐI SETT  
ÞRÉP Á VEGG  
EINS OG Í KAFFIST.

GRUNNMYND ~ 1:100

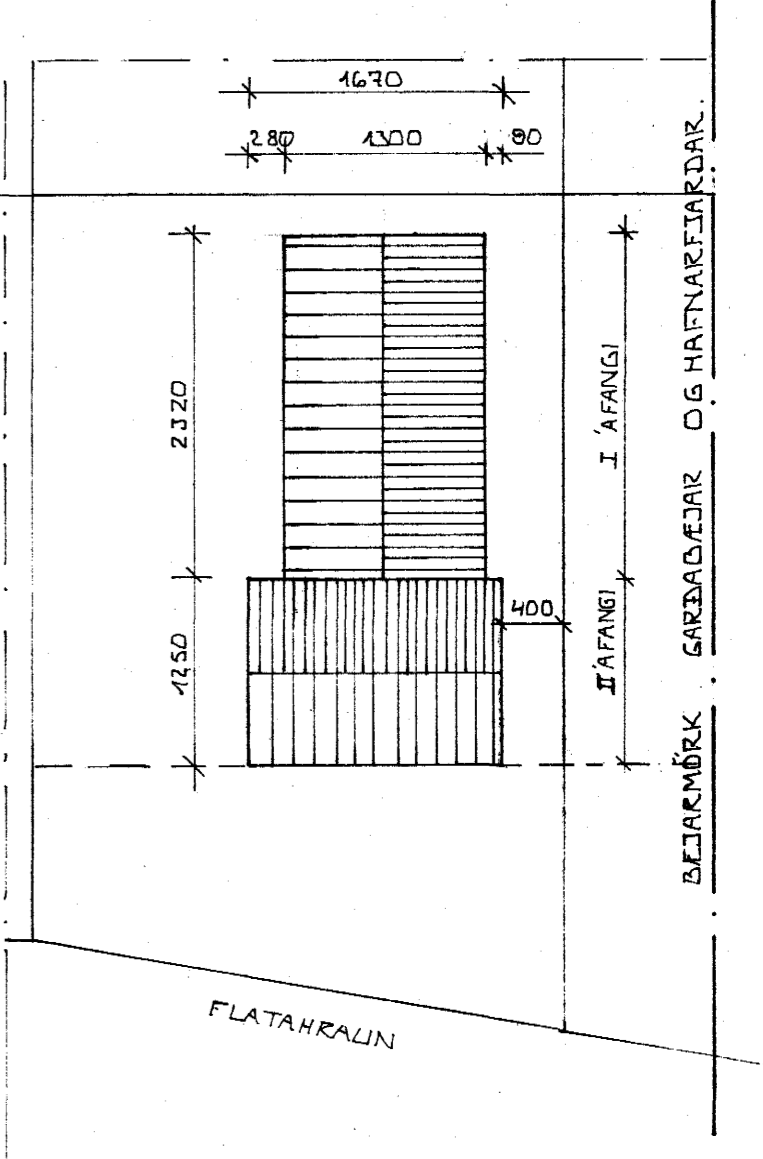

AFSTÖÐL MYND ~ 1:500

Samþykkt á fundi bygginga-  
nefndar þ. 2014 19. Þ.  
BYGGINGAFULLTRÖNN  
Í HAFNARFIRÐI

Áskilið er samþykkt  
Brunamálastofnunar ríkisins

Áskilið er samþykkt  
heillbrigðisráðs Hafnarfjarðar

SAMÞYKKT 6/6 1983  
SBR. BRÉF DAGS. 6/6 1983

BRUNAMÁLASTOFNUN RÍKISINS  
*[Signature]*

BR. NR.	DAGS	EDLI BREVTINGAR	SIGN.
FLATAHRAUN 31 HAFNARFIRÐI.			DAGS. MARS '83
GRUNNMYND - AFSTÖÐL MYND.			HANNAÐ
MELIKV. 1:100 ~ 1:500			TEIKNAD
SIGURÐUR ÞORLEIFSSON TEKNIFRÆÐINGUR R.T.F.I.			VERK NR. 8306
STRANDGÖTU 11 HAFNARFIRÐI SÍMI 54751			BLAD NR.