


Samþykkt á fundi bygginga-  
nefndar þ. 20. 4 1983.  
BYGGINGAFULLTRÚÐIN  
Í HAFNARFIRÐI

*[Signature]*

Áskilið er samþykki  
Brunamálastofnunar ríkisins

Áskilið er samþykki  
Heilbrigðisráðs Hafnarfirðar

Úr Gildi

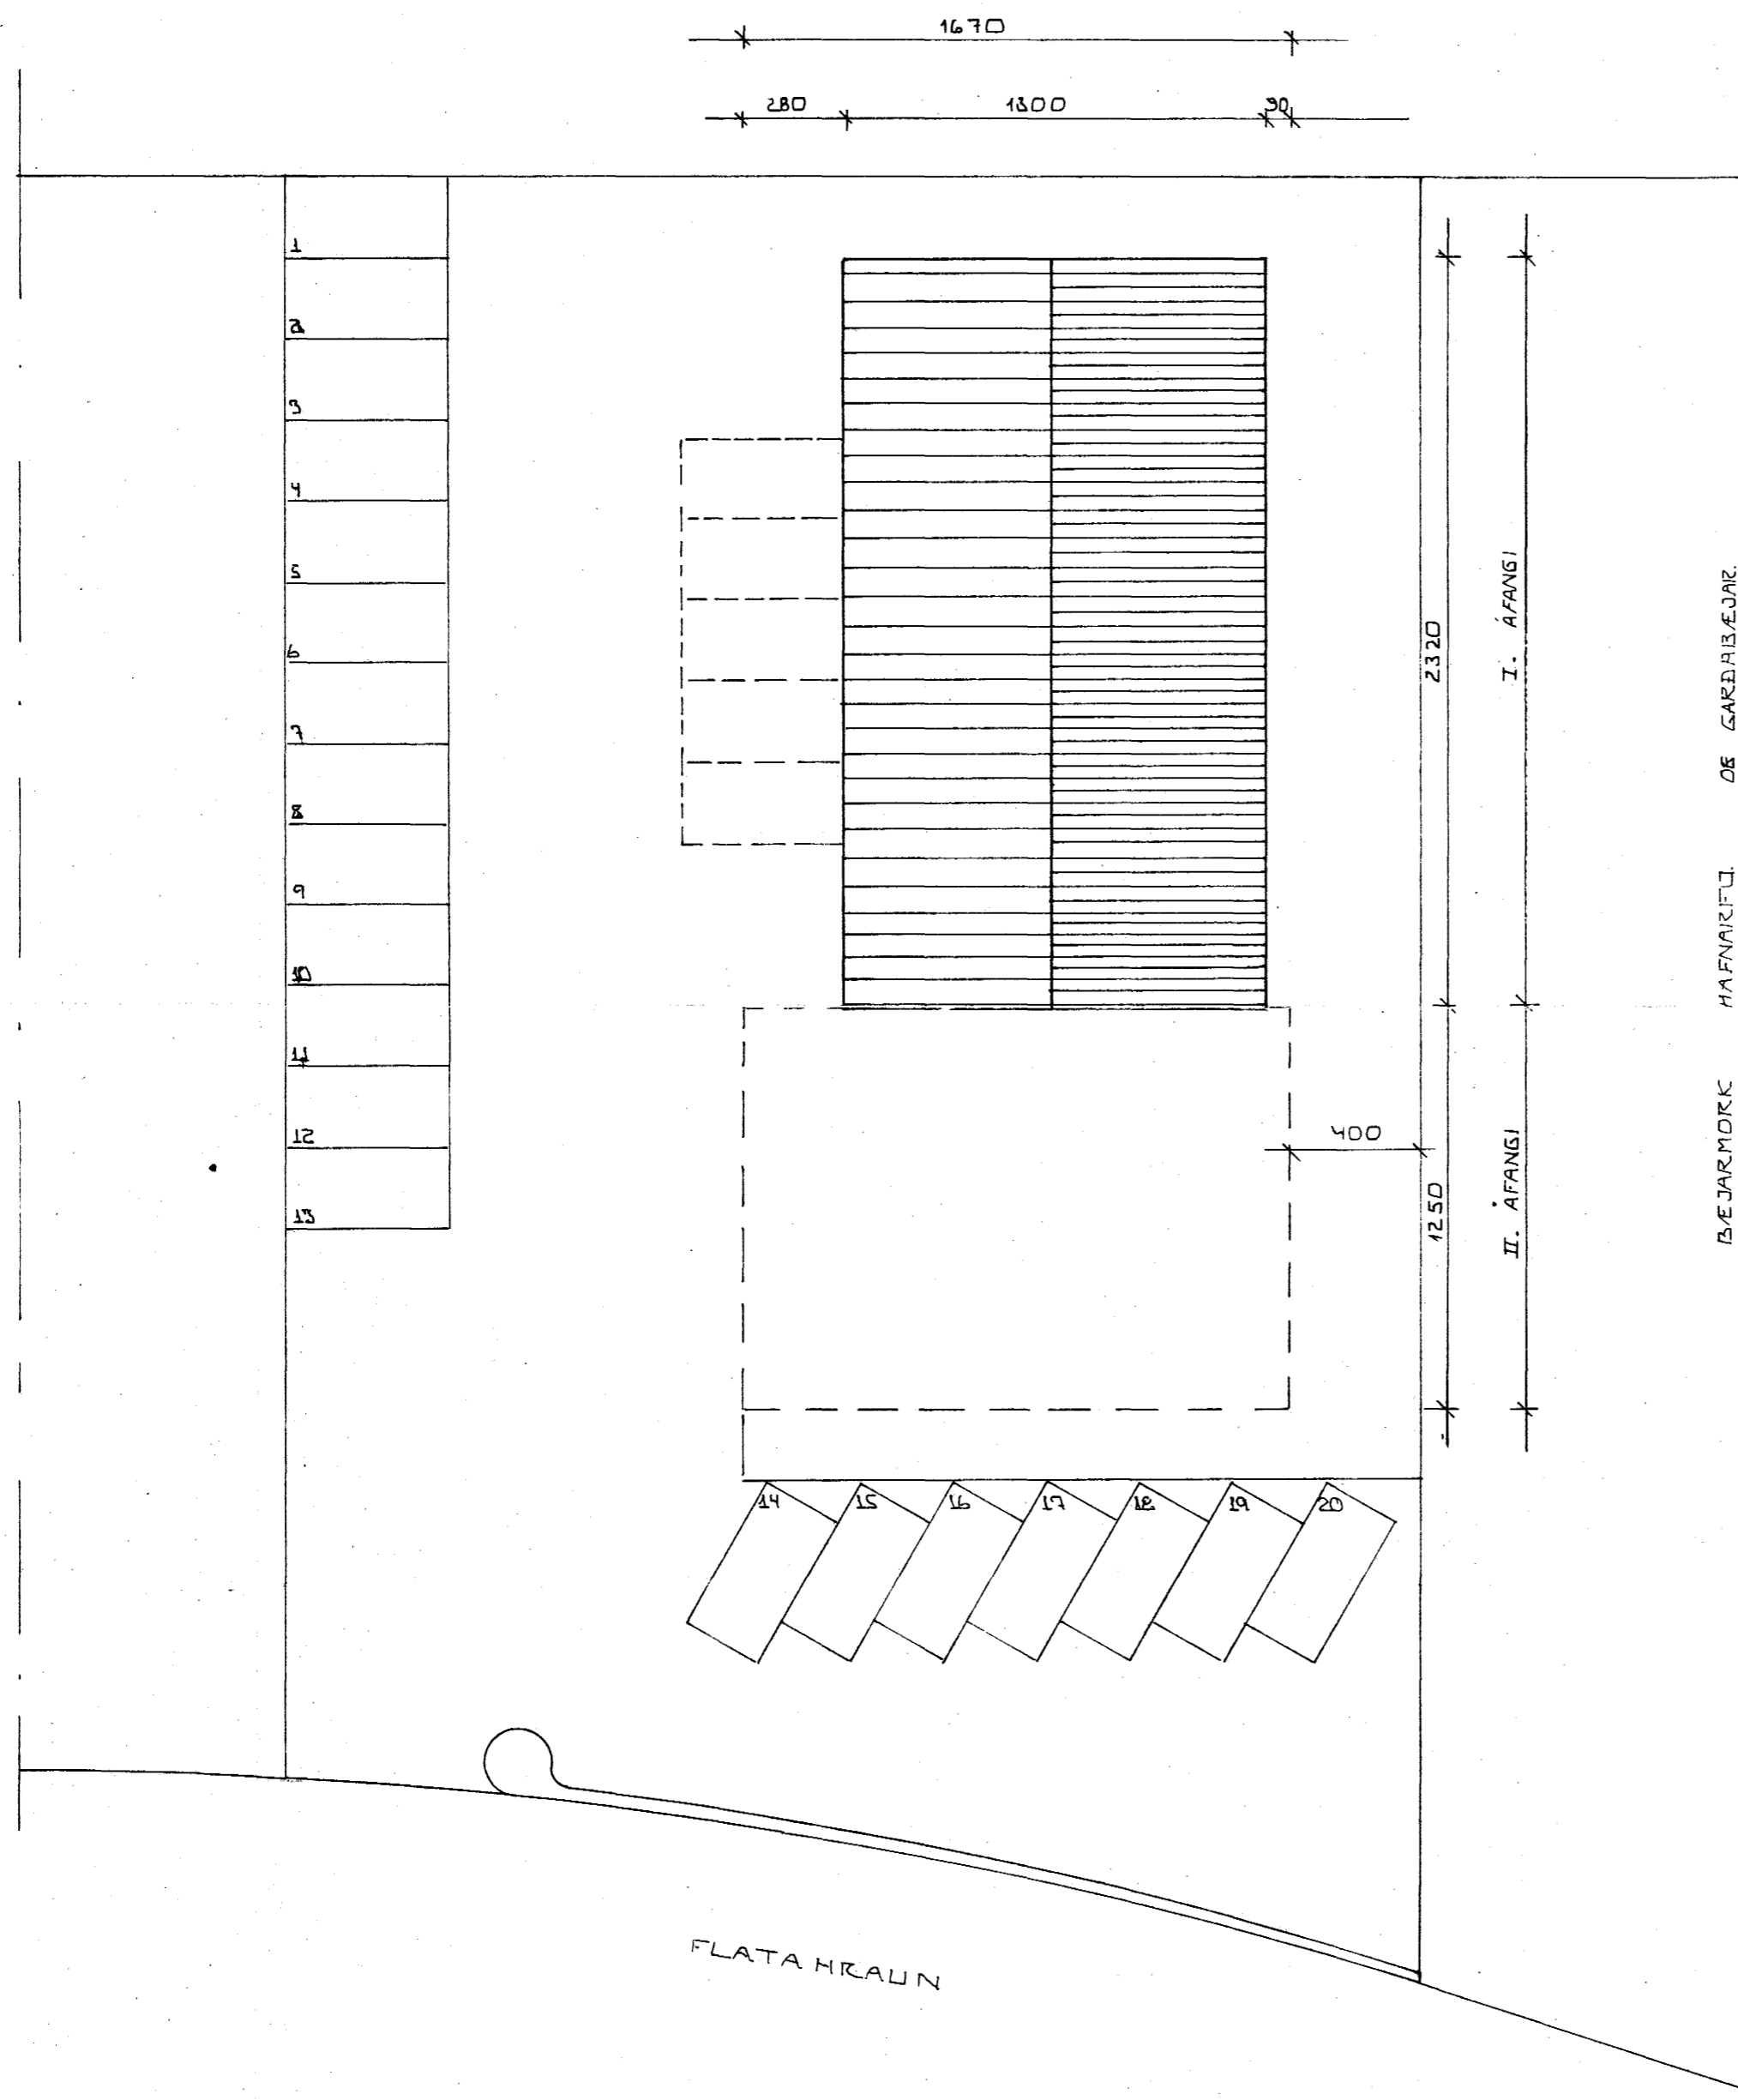

AFSTÖÐUMYND 1:200

SAMPYKKT 6/6 1983  
SBR. BRÉF DAGS. 6/6 1983

BRUNAMÁLASTOFNUN RÍKISINS  
*[Signature]*

BR.NR.	DAGS.	EDLI BREVTINGAR	SIGN.
		FLATAHRAUN 31 HAFNARFIRÐI	DAGS.
		AFSTÖÐUMYND - LÖÐAÚYTING	HANNAÐ
		MELIKV. 1:200	TEIKNAD
		SIGURÐUR ÞORLEIFSSON TEKNIFRÆÐINGUR F. T. F. I.	VERK NR. 8306
		STRANDGÖTU 11 HAFNARFIRÐI SÍMI 54751	BLAD NR.