


Stað mynd 1/20

Stað mynd 2/20

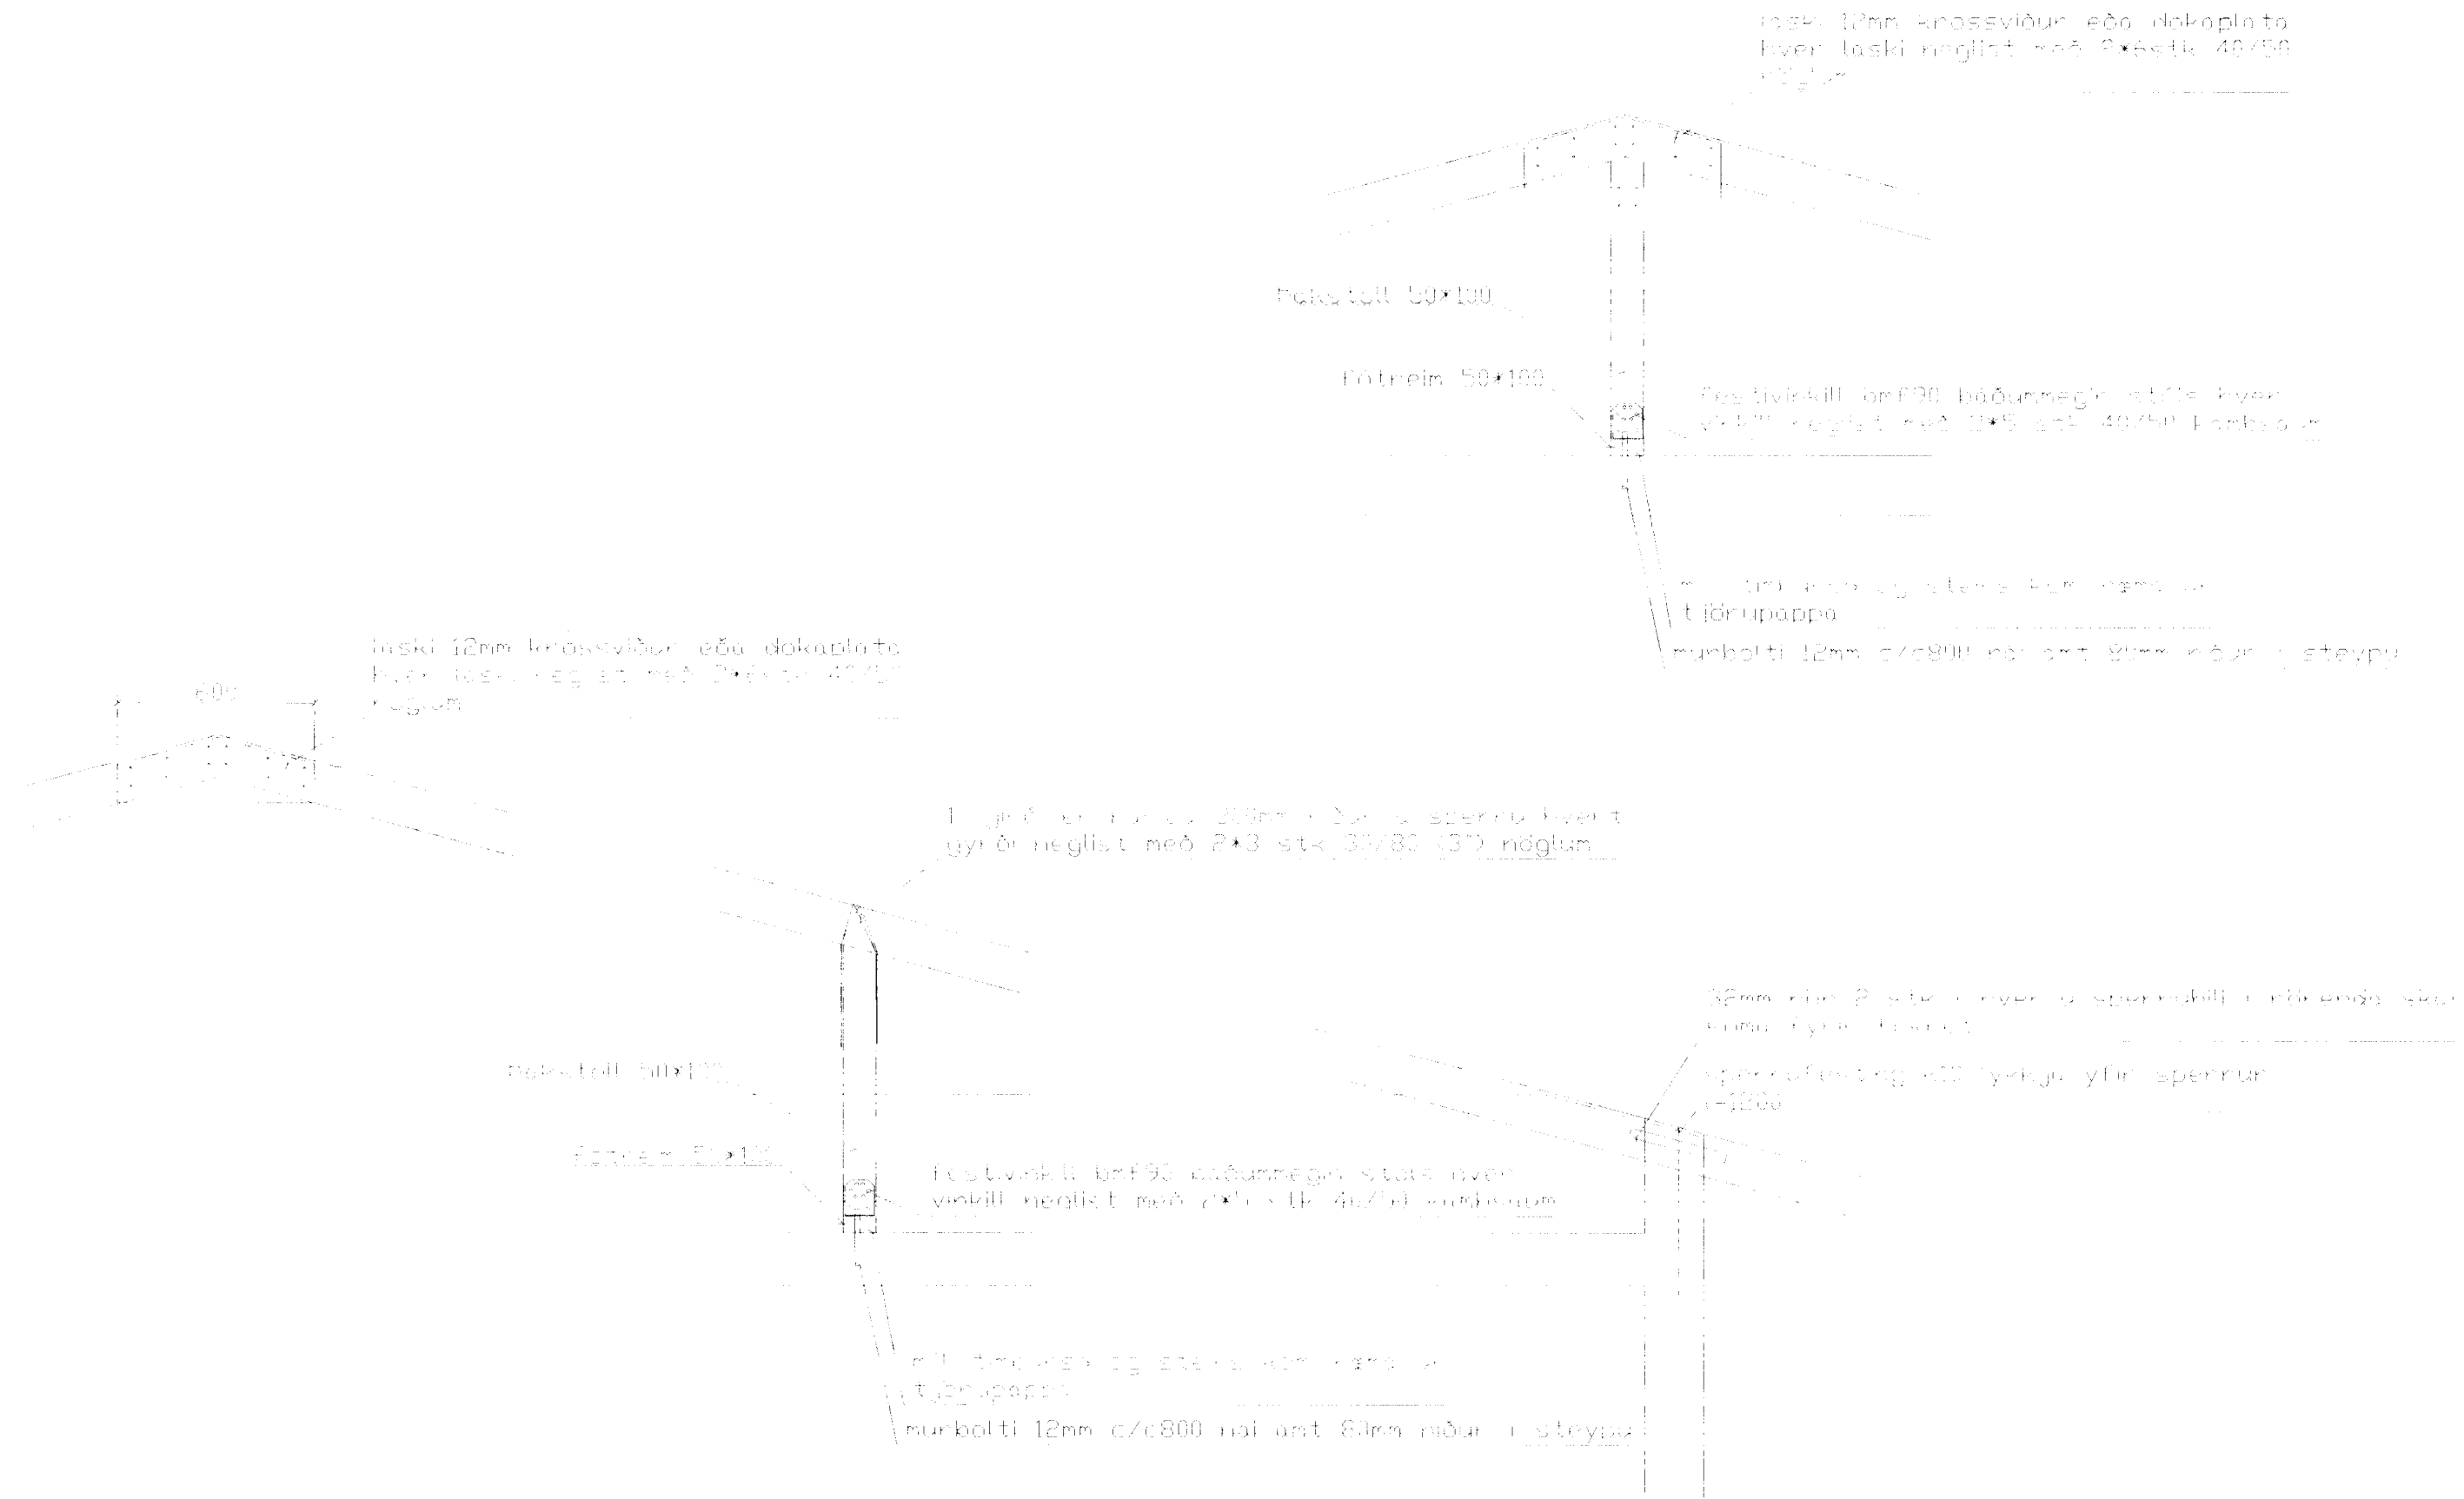

Stað mynd 3/20  
mælikv 1/20

BR.	DAGS.	EDLI BREITINGA	SIGN.

Flötahæðun 20  
Hafnarfirði 2. áfangi

Þakvirki sér mynd

mælikv 1/50 og 1/20

Byggingafulltrúi Hafnarjarðar  
Afgreitt þann  
29 APR. 1959  
Sigurbjarnir Halldórsson

DAGS.  
VERK NR. 90-60  
TEIKN. NR. 01-08a  
HANNAD *Sigurðus*  
TEIKNAÐ  
YFIRFARIÐ *24/1148-3009*

Byggingafulltrúi Hafnarjarðar  
Afgreitt þann  
29 APR. 1959  
Sigurbjarnir Halldórsson