FLATAHRAUN 3 HAFNARFIRÐI.

Samþykkt þann
2 8 MARS 2001
Byggingafulltrúinn í Hafnarfirði
Erlendur Hjaltason
fh. G. Valdós

Skýringar vegna eldvarna:

BO. táknar björgunarop, samkv. reglugerð um brunavarnir og brunamál.

Táknar rýmingarleið, samkv. reglugerð um brunavarnir og brunamál.

Reykskynjari, staðsetjist samkv. teikningu.

BSL. Brunaslanga, vatnsfyllt. 25 m. staðsetjist í samráði við ELDVARNAREFTIRLIT.

SLKV. Handslökkvitæki staðsetjist í samráði við ELDVARNAREFTIRLIT.

Í gluggum er tvöfalt K-einangrunargler (12 mm loftbil í föstum gluggum en 9mm loftbil í opanlegum gluggafögum og hurðum.
U-gildi (W/m²K) einstakra byggingahluta skulu vera í samræmi við upptalningu hér að neðan:

Þak:	Ti>=18°C	U-gildi: 0,2
Útveggir:	Ti>=18°C	U-gildi: 0,4
Léttur útveggur einangraður í grind:	Ti>=18°C	U-gildi: 0,3
Gluggar (karmar, gler vegið meðaltal, K-gler):	Ti>=18°C	U-gildi: 0,3
Hurðir:	Ti>=18°C	U-gildi: 0,3
Gólf: á fyllingu og að óupphituðu rými.	Ti>=18°C	U-gildi: 0,3
Gólf að útilofti:	Ti>=18°C	U-gildi: 0,2
Útveggir, vegið meðaltal (veggfletir, gluggar og hurðir):	Ti>=18°C	U-gildi 0,3

Að öðru leiti skal miða við að kólnunartölur einstakra byggingahluta séu í samræmi við ÍST EN ISO 6946:1996.

Sérstakar skýringar vegna einangrunar:
Botnplata er einangruð með 75 mm einangrunarplasti, veggir sökkla eru einangraðir 50 sm niður fyrir plötu með 75 mm einangrunarplasti. Ofan á einangrun gólfplötu skel leggja þolplast (rakasperra)
Útveggir eru einangraðir með 100 mm steinull að utanverðu.
Þak er einangrað með 200 mm steinullareinangrun.
Í gluggum er tvöfalt "K" einangrunargler (12 mm loftbil í föstum gluggum en 9 mm loftbil í opanlegum gluggafögum og hurðum).
Að öðru leiti skal miða við að kólnunartölur einstakra byggingahluta séu í samræmi við Íst-66.

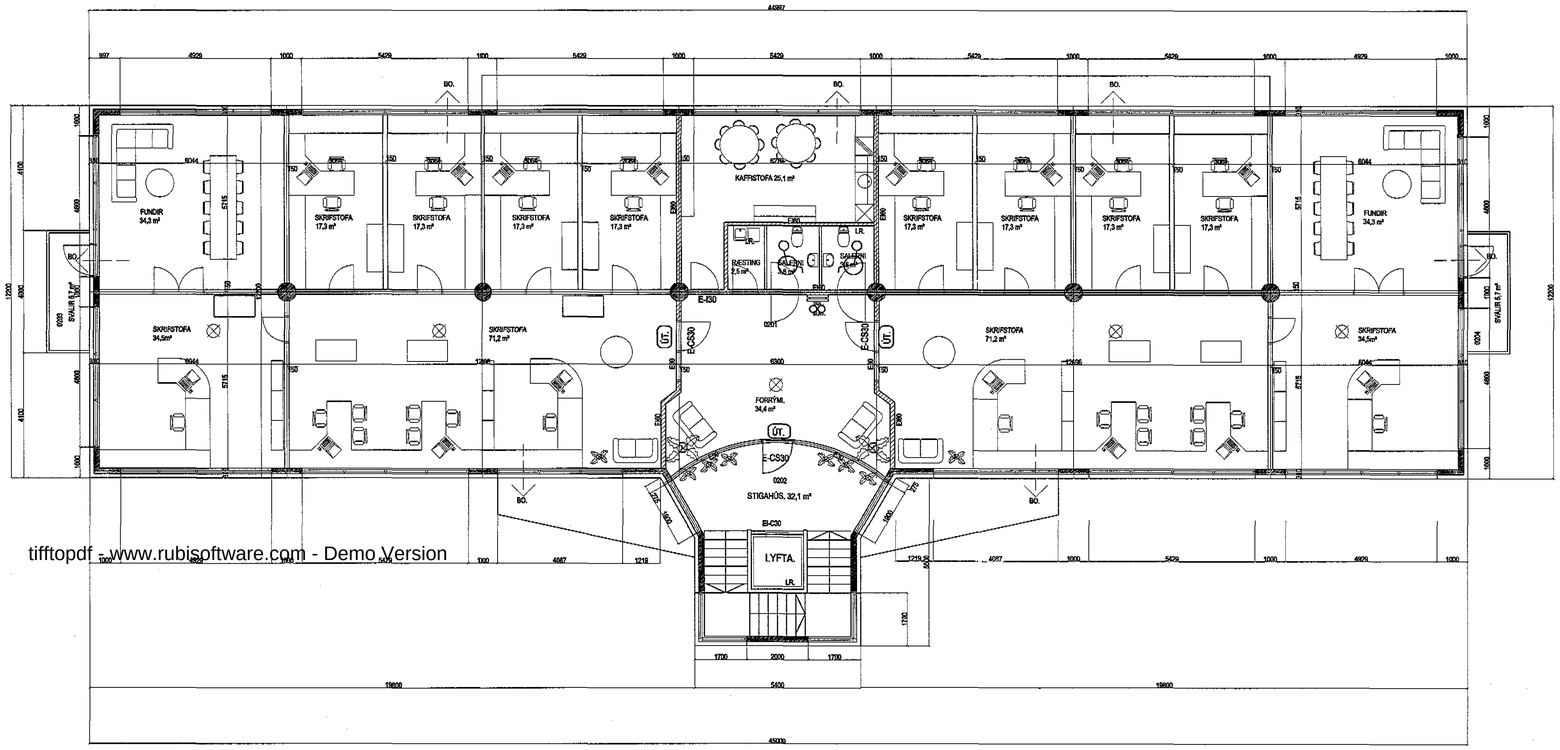

tifftopdf - www.rubisoftware.com - Demo Version

Grunnmynd 2. hæð. mkv. 1:100.

FLATAHRAUN 3 HAFNARFIRÐI.

Sigurður Þorvarðarson byggingafræðingur bfí.
Teiknistofan Strandgötu 11 220 Hafnarfirði.
STH. teiknistofan ehf. kt. 510298-2769. Kt. aðalhönnuðar: 141250-4189.
Sími: 5651510. Netfang: teiknistofan@islandia.is

Skýringar:	Aðaluppdráttur.
Teikning:	Grunnmynd 2. hæð.
Mælikvarði:	1 : 100.
Undirskrift:	22/1 01
Blað nr: 2 af 6.	Dagsetning: 25 okt. 2000.
Breytt:	Salernum og málsetningum breytt 21 des 2000