FLATAHRAUN 3 HAFNARFIRÐI.

Samþykkt þann
2 2 MARS 2001
Byggingafulltrúinn í Hafnarfirði
Erlendur Hjálmarsson
Jh. G. Vattýsd

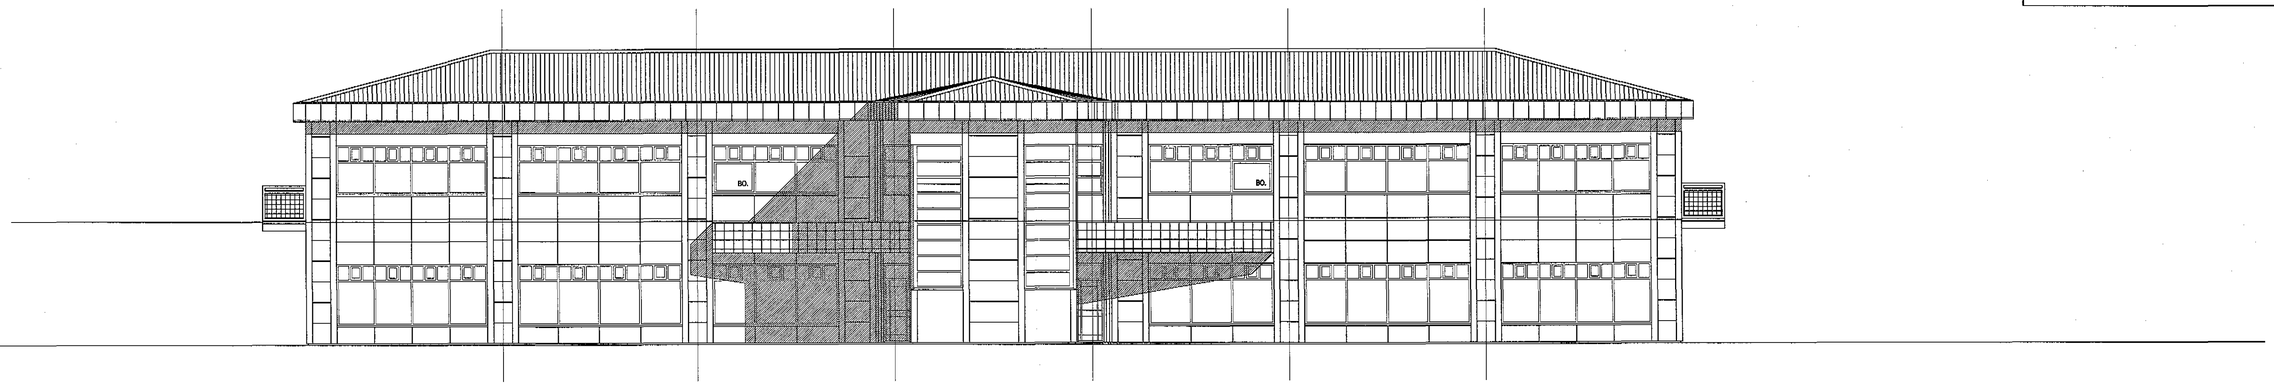

Útlit suður. mkv. 1:100.

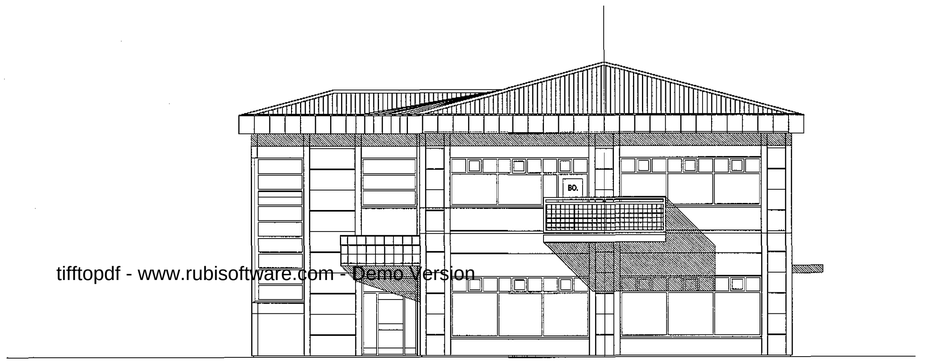

Útlit austur. mkv. 1:100.

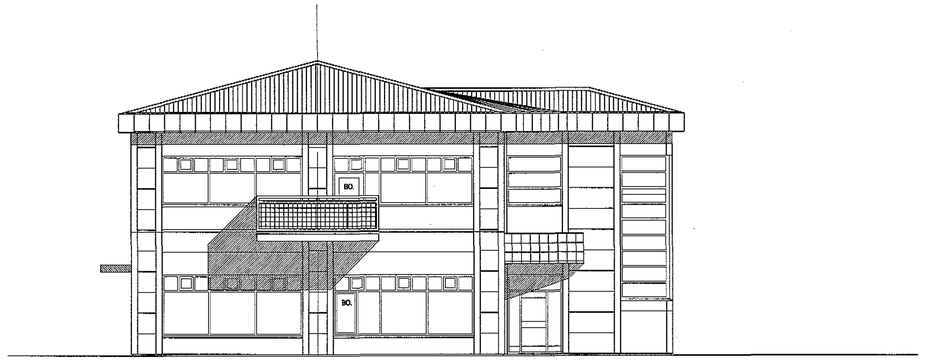

Útlit vestur. mkv. 1:100.

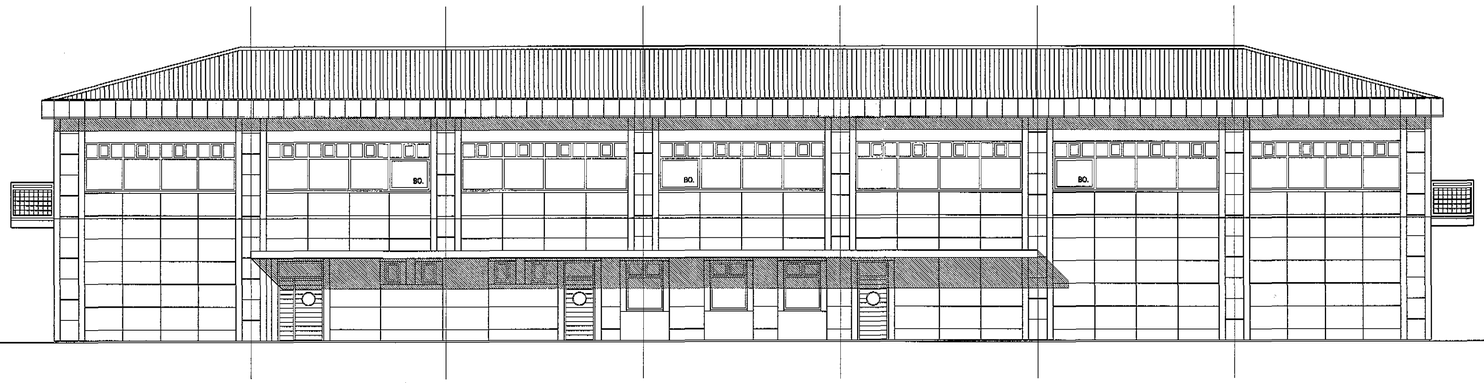

Útlit norður. mkv. 1:100.

tifftopdf - www.rubisoftware.com - Demo Version

FLATAHRAUN 3 HAFNARFIRÐI.

Sigurður Þorvarðarson byggingafræðingur bfí.
Teiknistofan Strandgötu 11 220 Hafnarfirði.
STH. teiknistofan ehf. kt. 510298-2769. Kt. aðalhönnuðar: 141250-4189.
Sími: 5651510. Netfang: teiknistofan@islandia.is

Skýringar:	Aðaluppdráttur.
Teikning:	~~Grunnmynd 1. hæð.~~ Útlit
Mælikvarði:	1 : 100.
Undirskrift:	22/1 01
Blað nr: 4 af 6.	Dagsetning: 25 okt. 2000.
Breytt:	Salernum og málsetningum breytt 21 des 2000