FLATAHRAUN 3 HAFNARFIRÐI.

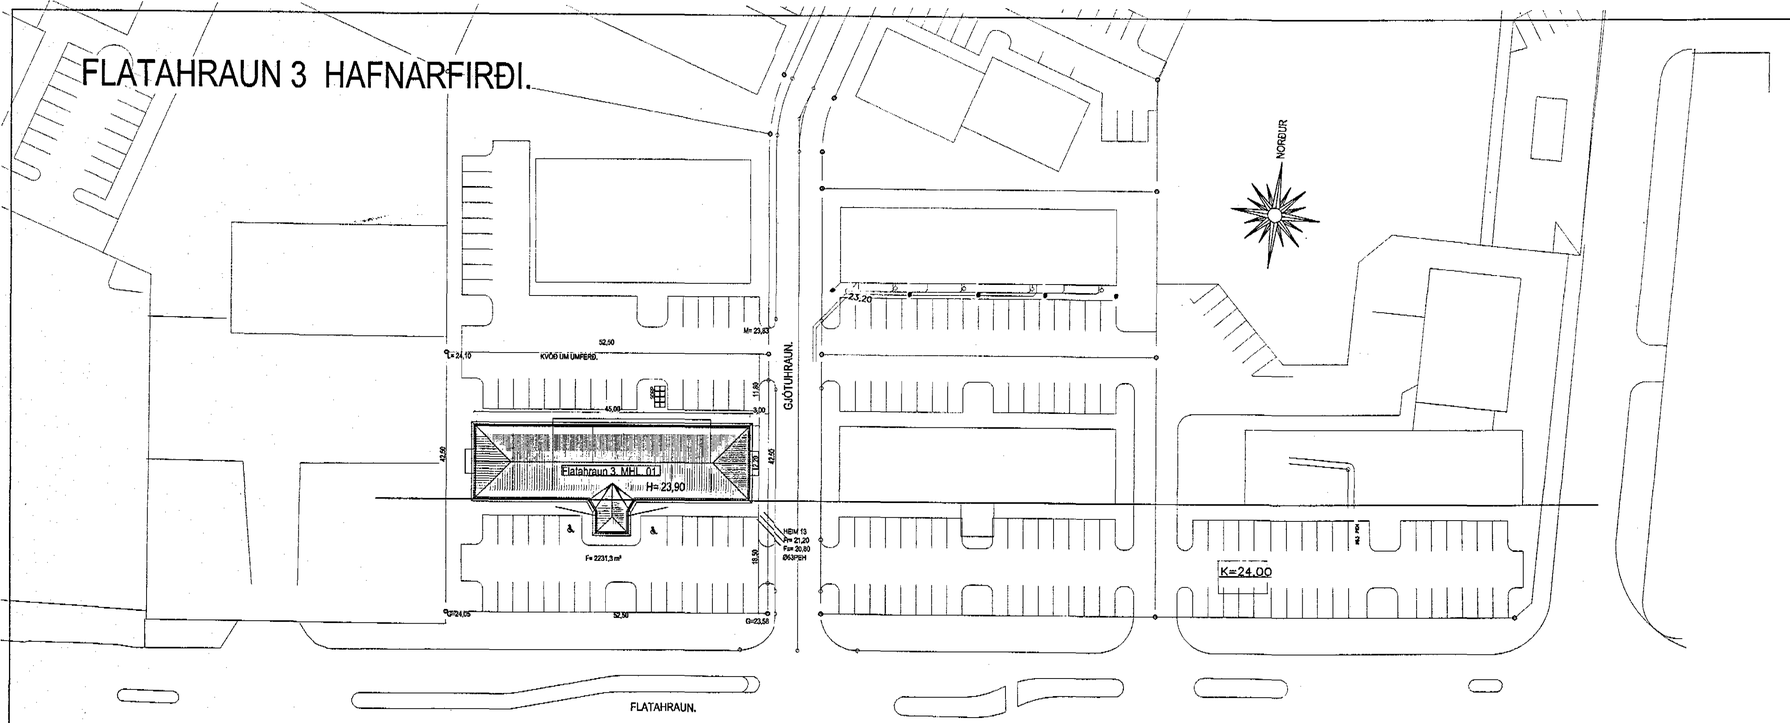

AFSTÖÐUMYND mkv. 1 : 500.

tifftopdf - www.rubisoftware.com - Demo Version

Samþykkt þann
2 2 MAÍ 2001
Byggingafulltrúinn í Hafnarfirði
Erlendur Hjaltason

Skráningartafla:	Flatahraun 3 Hafnarfirði					Skrásetjari:	Sigurður Þorvarðarson											
Landnúmer:	172768					Kennitala:	141250-4189											
Matshlutanúmer:	01				Útgáfa: 4.01	Dags.:	28.11.2000											
Uppskipting og lýsing					Stærðir													
D0 Lokun	D1 Rými hæð-deild	D2 Notkun texti	D3 Hófuð-flokkun	D4 Eignar-hald	D5 Botnflötur m²	D5M Millifletir m²	D6 Stigar m²	D7 Op m²	D8 Brúttóflötur m²	D9 Brúttóflötur sh < 1,8	D10a Salarhæð min	D10b Salarhæð max	D11 Brúttó rúmmál m³	D12 Nettóflötur m²	D16 Birt flatarmál m²	Reiknifleta skiptarúmmáls	D17 Skipta-rúmmál m³	
		Matshluti			2.006,7	0,0	25,2	12,6	1.413,1	0,0			5.801,1	1.289,0	1.293,4		4.142,087	
		Botn											116,2					
	00	Kjallari			263,7	0,0	12,6	0,0	263,7	0,0			746,3	242,0	202,2			
A	0001	Geymsla	N	0001	76,6				76,6		2,83	2,83	216,8	70,3	76,6	2,83	198,949	
A	0002	Geymsla	N	0002	49,0				49,0		2,83	2,83	138,7	45,4	49,0	2,83	128,482	
A	0003	Geymsla	N	0003	76,6				76,6		2,83	2,83	216,8	70,3	76,6	2,83	198,949	
A	0004	Tæknirými	T	X	9,6				9,6		2,83	2,83	27,2	8,7				
A	0005	Stigahús	U	X	51,9		12,6		51,9		2,83	2,83	146,9	47,3				
C	0006	Ljóskassi	F	X	3,9						2,83	2,83						
C	0007	Ljóskassi	F	X	3,9						2,83	2,83						
	01	1. hæð			581,0	0,0	12,6	0,0	581,0	0,0			2.324,0	527,0	545,6			
A	0101	Félagsheimili	N	0101	545,6				545,6		4,00	4,00	2.182,4	494,9	545,6	4,00	1.979,600	
A	0102	Stigahús	U	X	35,4		12,6		35,4		4,00	4,00	141,6	32,1				
	02	2. hæð			581,0	0,0	0,0	12,6	568,4	0,0			1.934,7	520,0	545,6			
A	0201	Skrifstofur	N	0201	545,6				545,6		3,33	3,33	1.816,8	487,9	545,6	3,33	1.624,707	
A	0202	Stigahús	U	X	35,4			12,6	22,8		3,33	3,33	117,9	32,1				
C	0203	Svalir	S	0201	5,7				5,7							1,00	5,700	
C	0204	Svalir	S	0201	5,7				5,7							1,00	5,700	
	03	Þak			581,0	0,0	0,0	0,0	0,0	0,0			679,9	0,0	0,0			
A	0301	Þakrými	F	X	581,0						0,64	2,27	679,9					

Athugasemdir

Við útreikningnettöflata er miðað við að útveggir séu 31 sm með einangrun.
Lyfta er í húsinu.
Þakrými eru lokuð þakrými án hitastýringar.

Sameignir sumra

Eignarhald

Eignar-hald	Notkun texti	Birt flatarmál m²	Skiptarúmmál Séreign m³	Séreign og sameign m³
0001	Geymsla	76,6	198,949	198,949
0002	Geymsla	49,0	128,482	128,482
0003	Geymsla	76,6	198,949	198,949
0101	Félagsheimili	545,6	1.979,600	1.979,600
0201	Skrifstofur	545,6	1.636,107	1.636,107
	Alls	1.293,4	4.142,087	4.142,087

FLATAHRAUN 3 HAFNARFIRÐI.

Sigurður Þorvarðarson byggingafræðingur bfí.
Teiknistofan Strandgötu 11 220 Hafnarfirði.
STH. teiknistofan ehf. kt. 510298-2769. Kt. aðalhönnuðar: 141250-4189.
Sími: 5651510. Netfang: teiknistofan@islandia.is

Skýringar:	Aðaluppdráttur.
Teikning:	AFSTÖÐUMYND / SKRÁNINGARTAFLA.
Mælikvarði:	1 : 500.
Undirskrift:	22/10
Blað nr: 5 af 6.	Dagsetning: 25 okt. 2000.
Breytt:	Salernum og málsetningum breytt 21 des 2000

Je Jón 02 11:48:47 2001 STH TEIKNISTOFAN EHF.