


Snið A-A. mkv. 1:50.

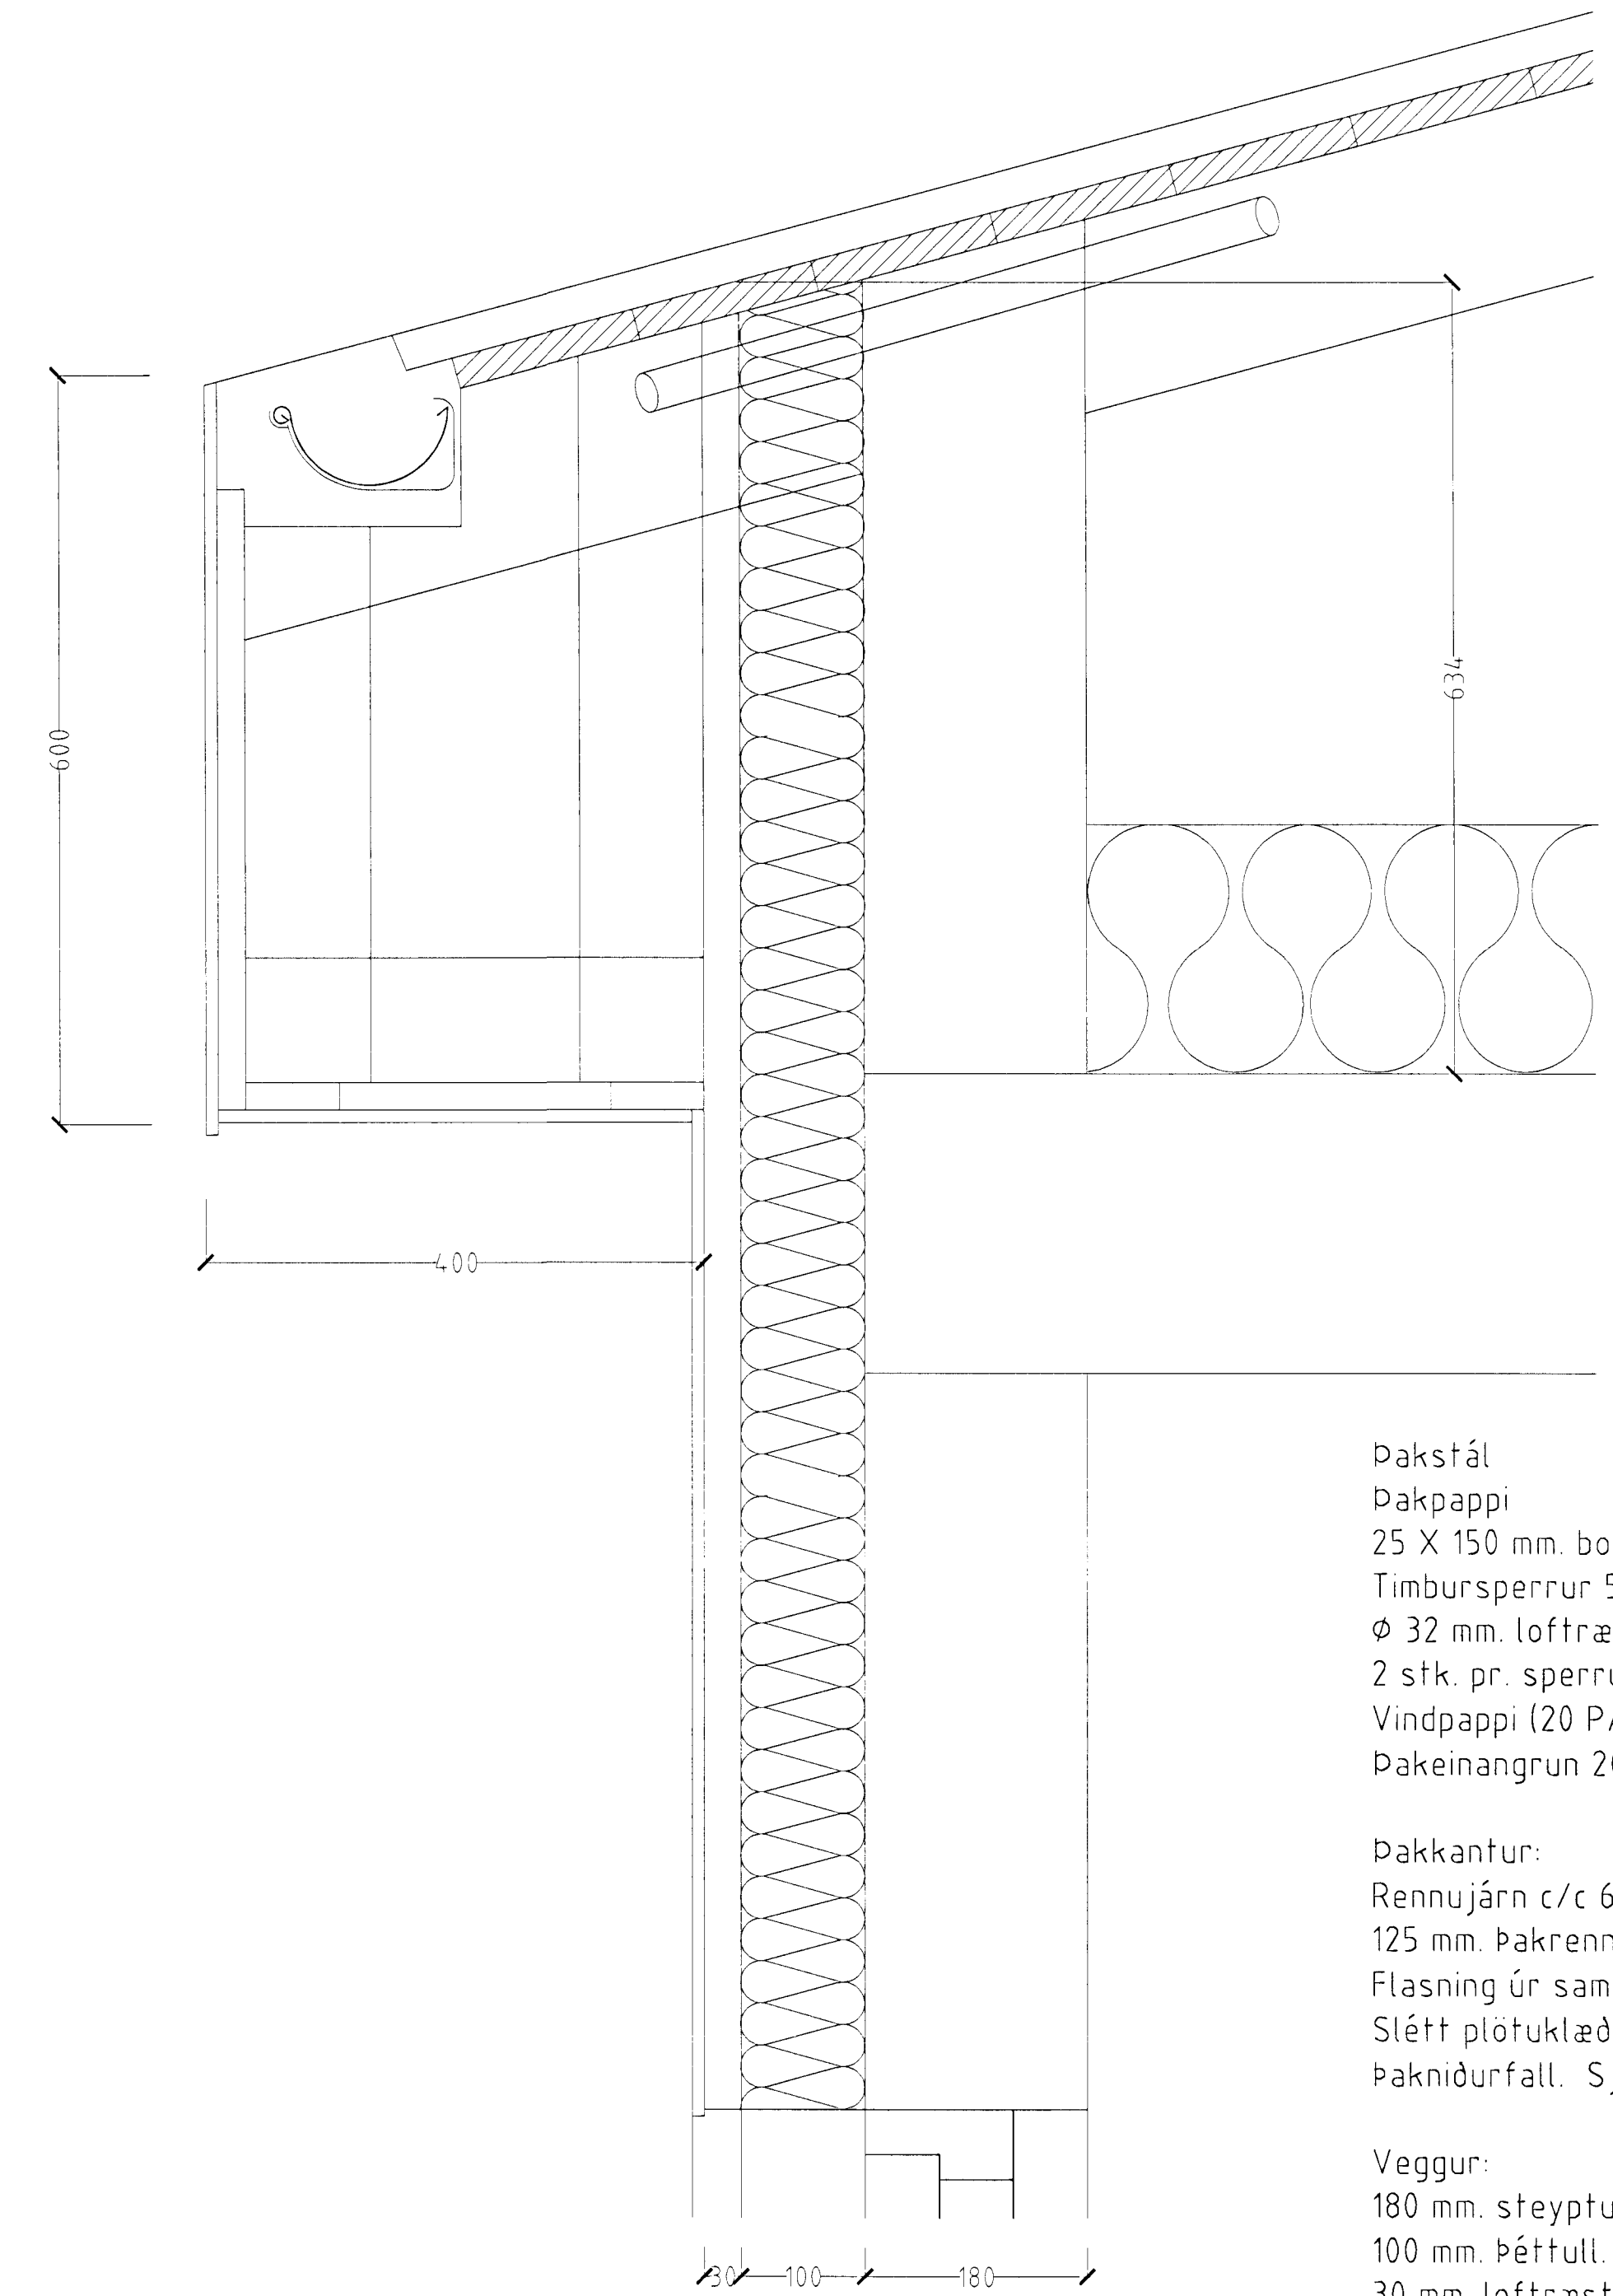

Hlutamynd pakkantur. mkv. 1:5.

Þakstál
 Þakpappi
 25 X 150 mm. borðaklæðning.
 Timbursperrur 50 X 150 mm.
 Ø 32 mm. loftræstir, með fluguneti
 2 stk. pr. sperrubil.
 Vindpappi (20 PAM).
 Þakeinangrun 200 mm. (Þakull).

Þakkantur:
 Rennujárn c/c 600 mm.
 125 mm. Þakrennareenna.
 Flasing úr sama efni og Þakstál.
 Slétt plötuklæðning.
 Þakniðurfall. Sjá lagnateikningu.

Veggur:
 180 mm. steypdur veggur.
 100 mm. Þéttull.
 30 mm. loftræsti bil.
 Sléttplötuklæðning.

Samþykkt þann
 23. Jan. 2000
 Byggingarkennitali 11220
 Fm. Sigurbjarni Halldórsson

FLATAHRAUN 3 HAFNARFIRÐI	
Sigurður Þorvarðarson byggingafræðingur b.í. Teiknistofan Strandgotu 11 220 Hafnarfirði STH Teiknistofan ehf. kt. 510298-2769 Kf. aðalnúmer: 141250-4189 Sími: 5651510 Fax: 5651299 Netfang: teiknistofan@islandia.is	
Skýringar:	Séruppráttur
Teikning:	Snið A-A & Hlutamynd Þak
Málkvæði:	150 & 15
Undirskrift:	22/1/01 [Signature]
Blað nr. 7 af 8	Dagsetning: 2. janúar 2000
Breytt:	