



# FLATAHRAUN 3 HAFNARFIRÐI.

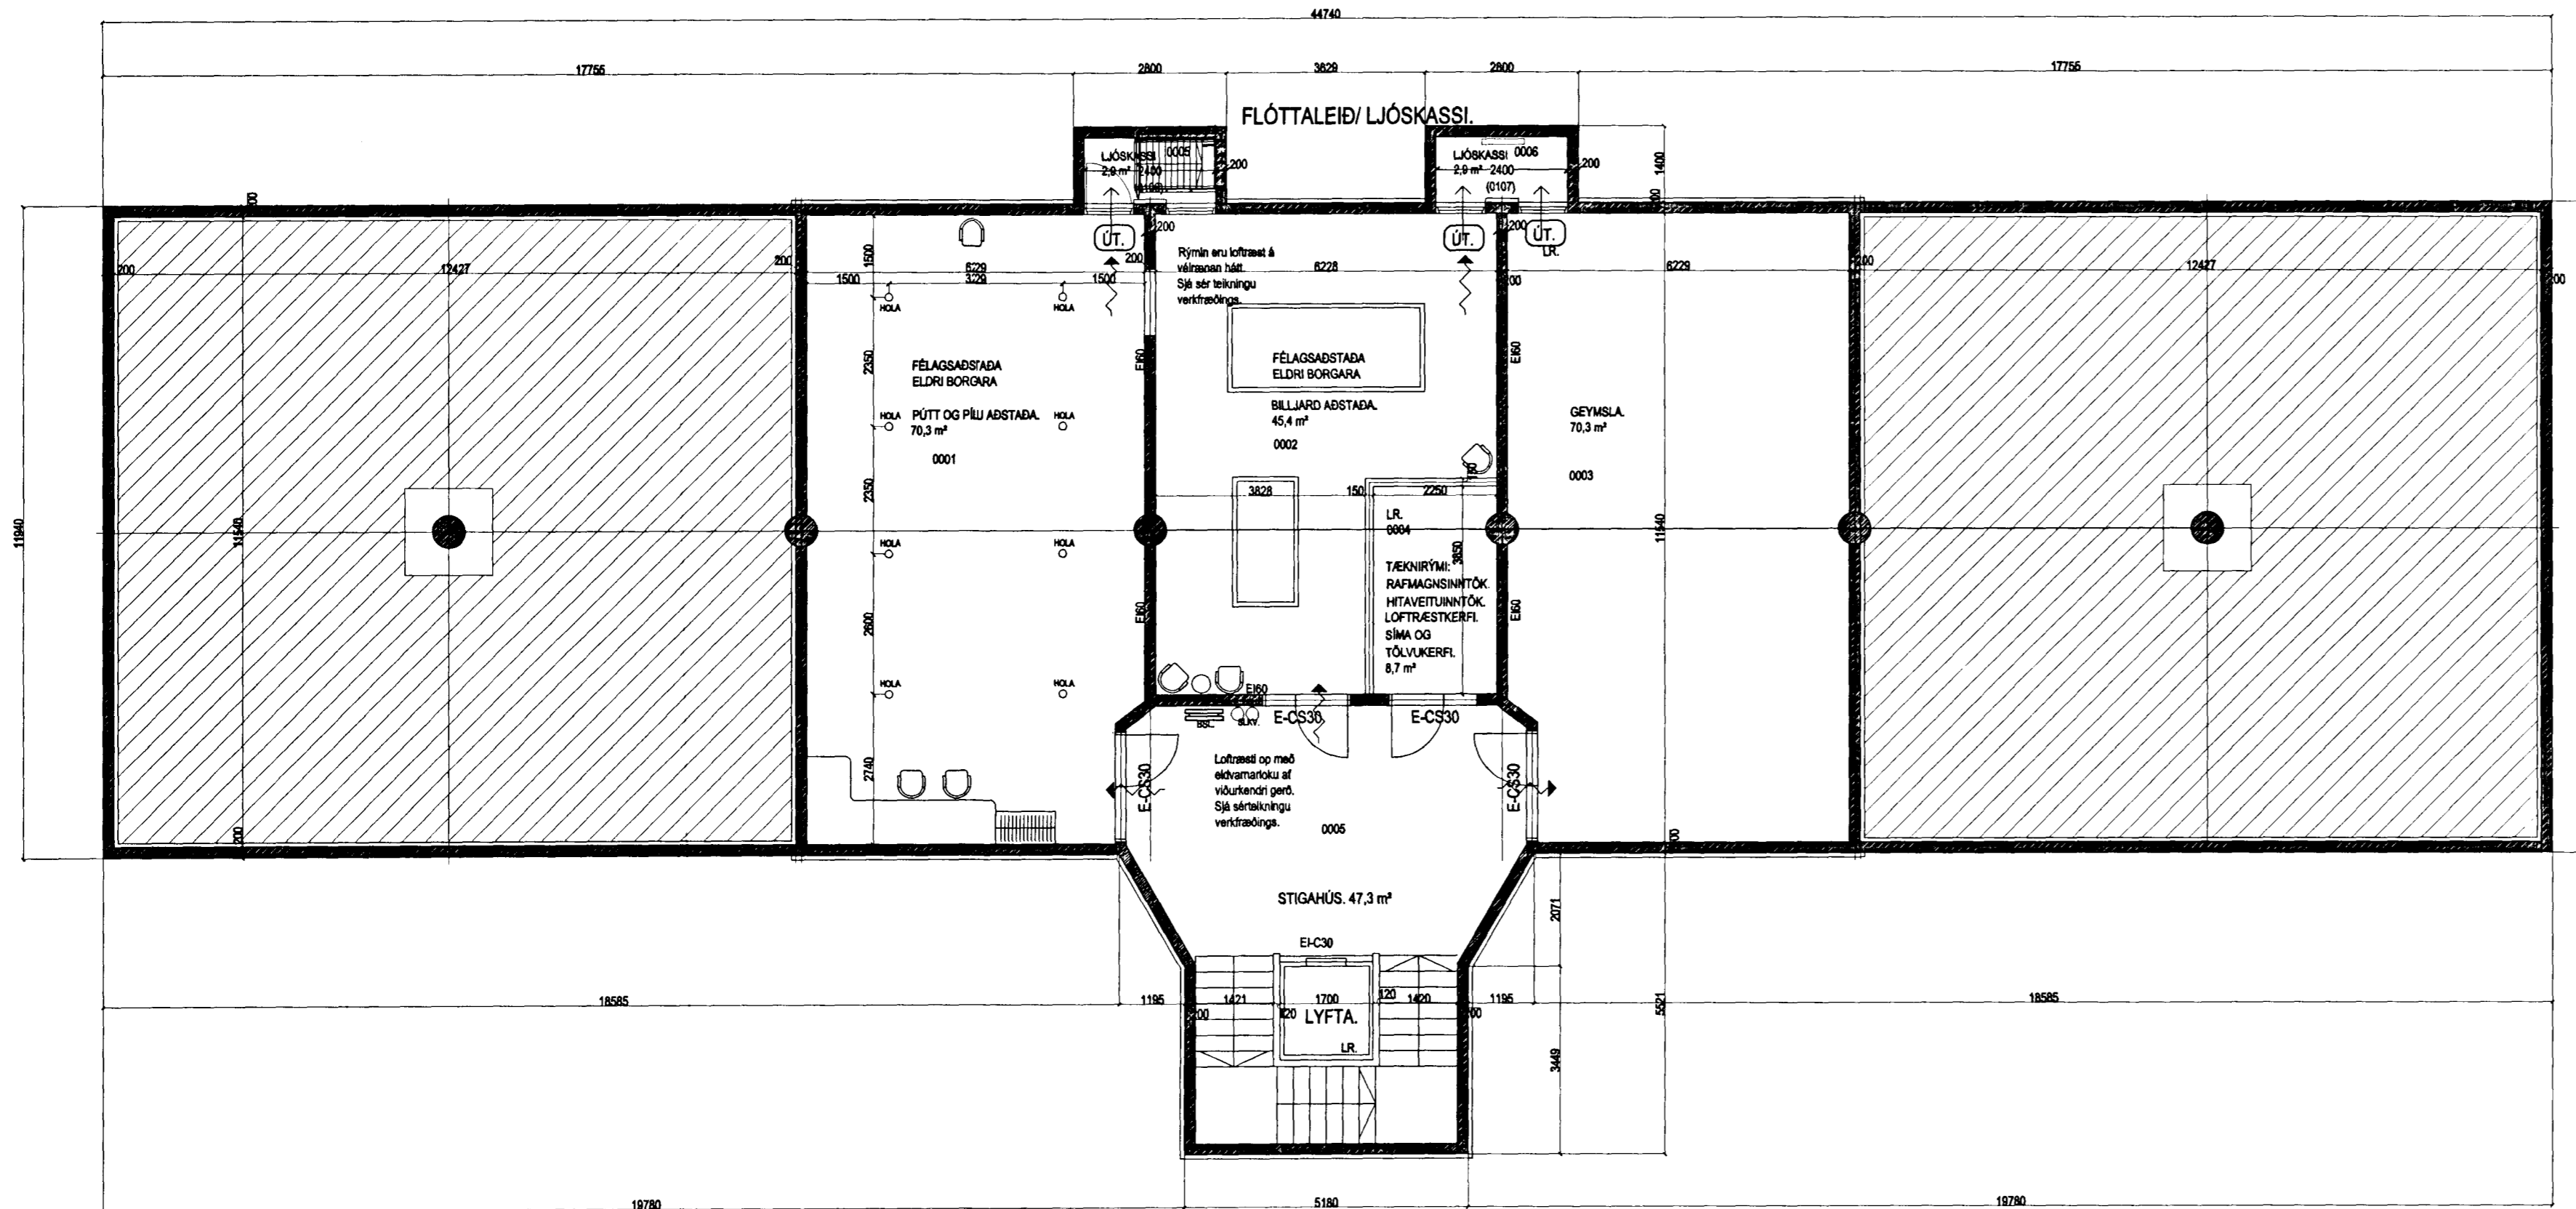

Grunnmynd kjallara. mkv. 1:100.

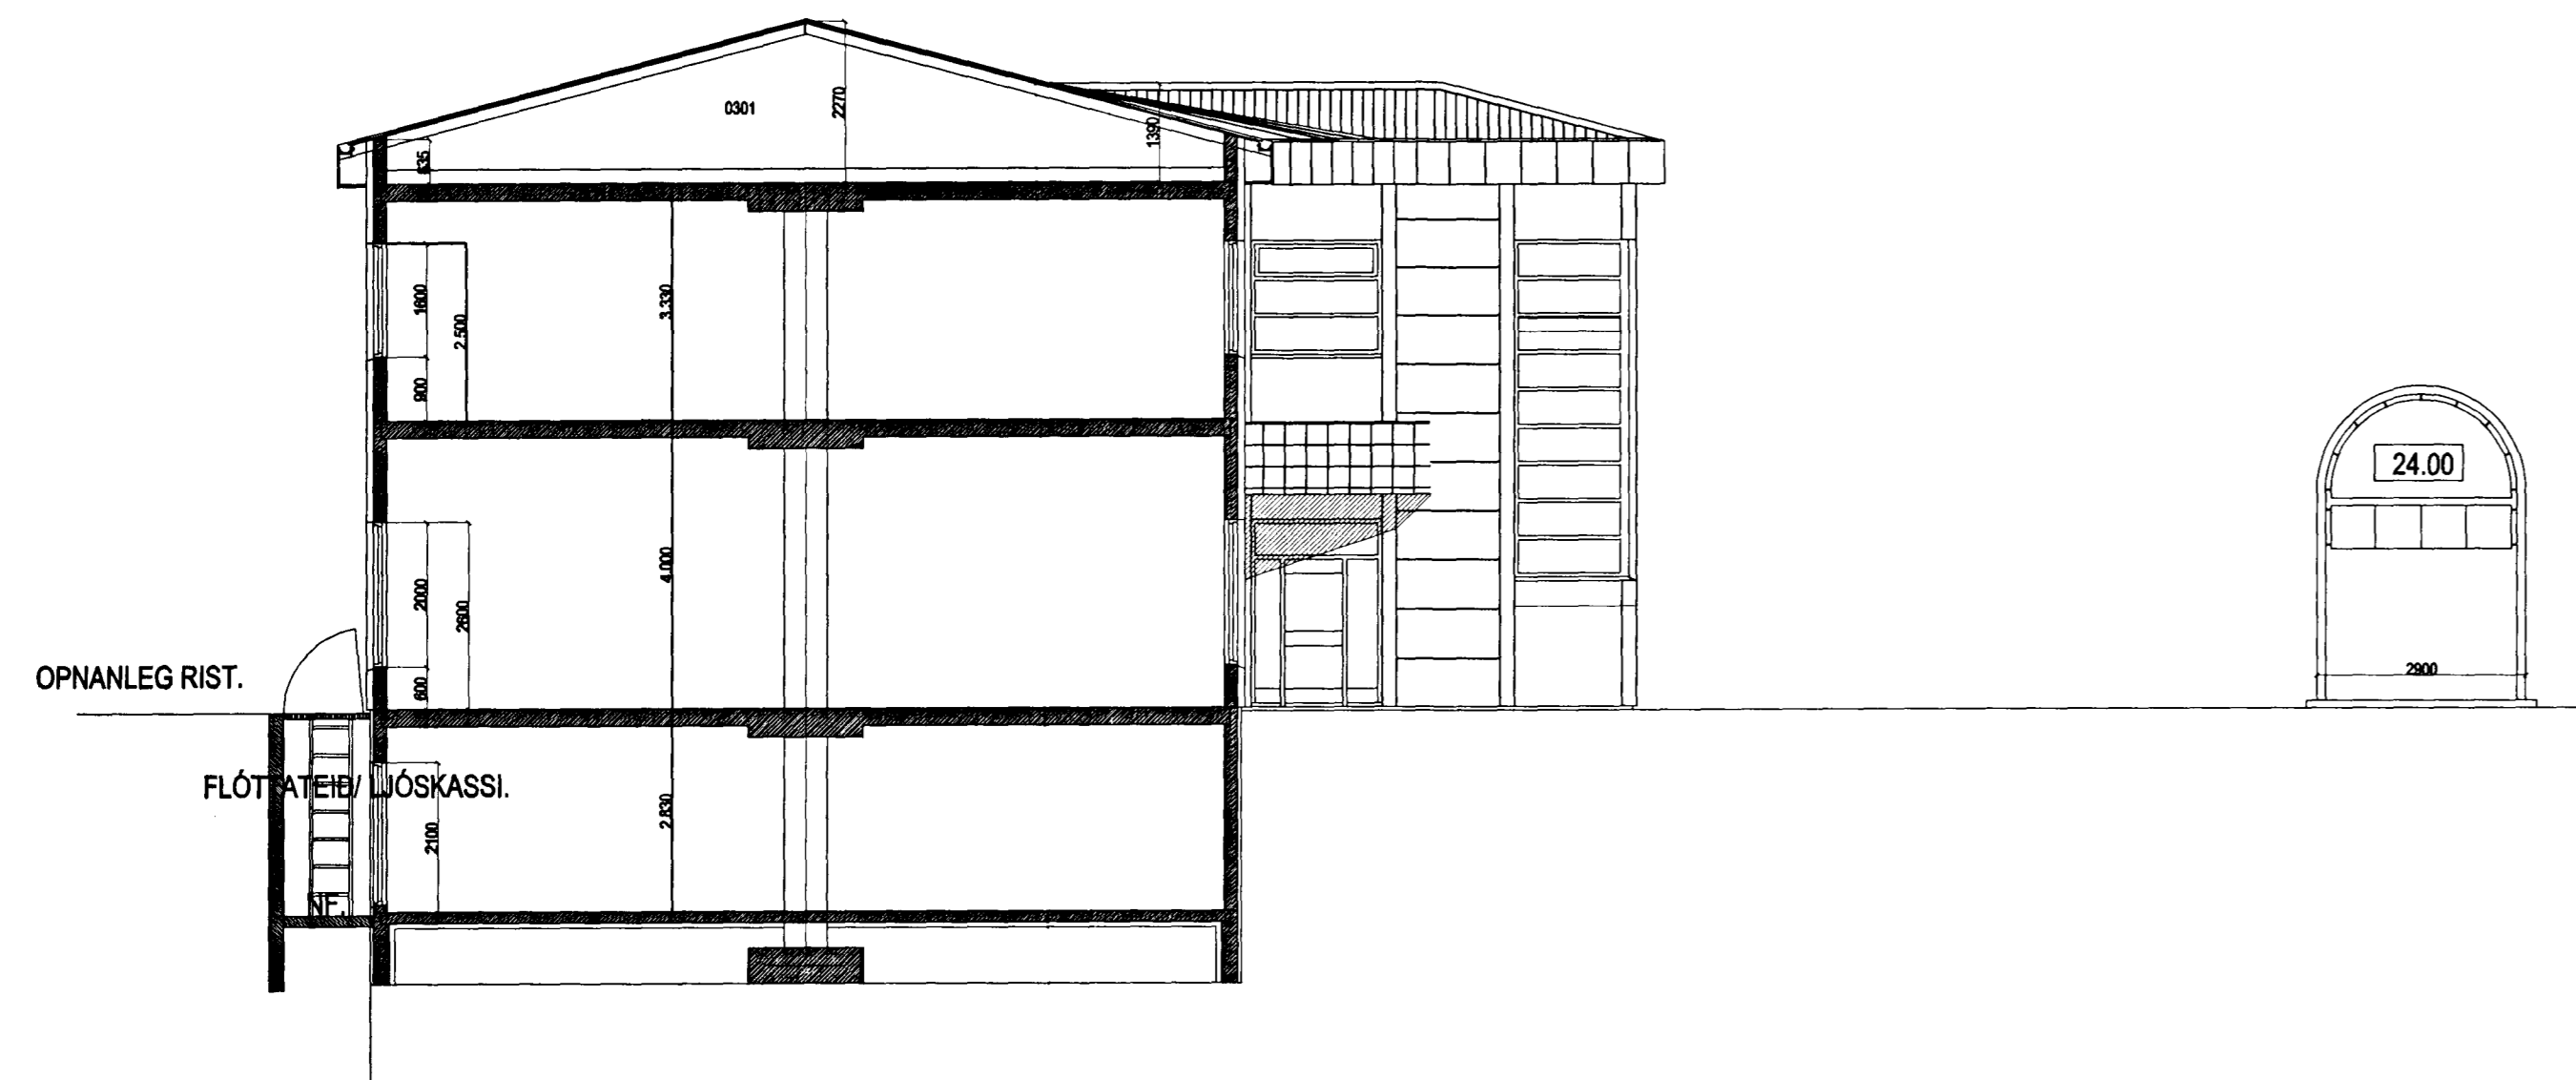

Snið A-A. mkv. 1:100.

## FLATAHRAUN 3 HAFNARFIRÐI.

Sigurður Þorvarðarson byggingafræðingur bfi.  
 Teiknistofan Strandgötu 11 220 Hafnarfirði.  
 STH. teiknistofan ehf. kt. 510298-2769. Kt. aðalhönnuðar: 141250-4189.  
 Sími: 5651510. Netfang: teiknistofan@islandia.is

Skýringar:	Aðaluppdráttur.
Teikning:	Grunnmynd kjallara. Snið A-A.
Mælikvarði:	1 : 100.
Undirskrift:	<i>18/12 02 [Signature]</i>
Blað nr:	3 af 6. Dagsetning: 25 okt. 2000.
Breytt:	Salemum og málsetningum breytt 21 des 2000
	Gluggum breytt í sept 2001
	Teiknað skilið í okt. 2001.
	Klæðning og merkingar lagfærðar í jan. 2002.
	Flóttaleið í kjallara breytt í feb. 2002.
	Innréttuð tómsundaraðstaða í kjallara í feb. 2002.

Stökkvilið bífurðingarsvæðisins bs.  
 21/2 '02  
*[Signature]*