FLATAHRAUN 3 HAFNARFIRÐI.

Samþykkt á fundi byggingarnefndar þann 27/2 2002

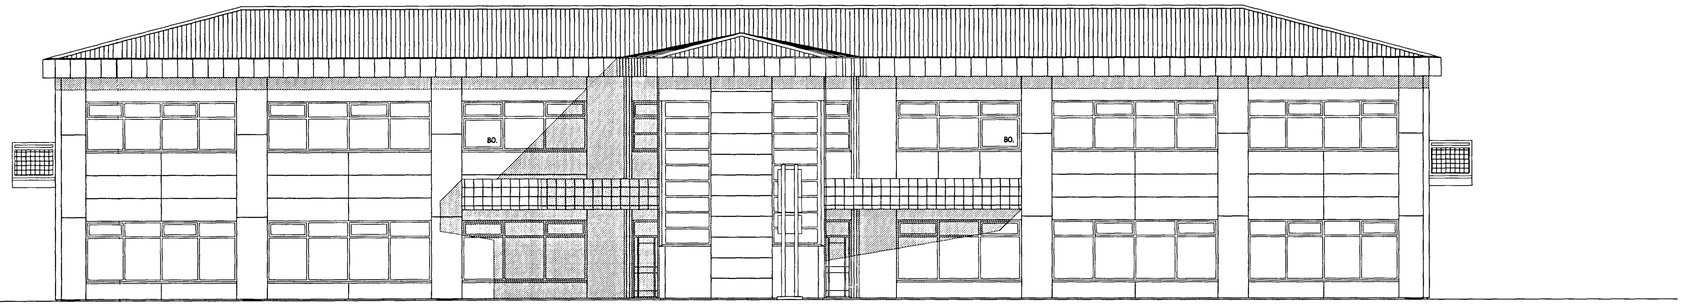

Útlit suður. mkv. 1:100.

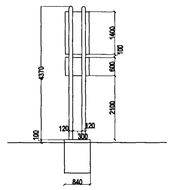

Skilti:
Skilti úr stál smíðað úr galv. stálrörum sjá sérteikningar verktrésíðings.

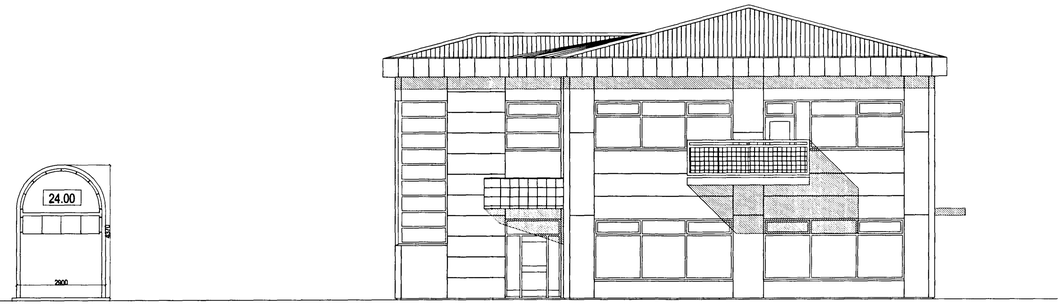

Útlit austur. mkv. 1:100.

Útlit vestur. mkv. 1:100.

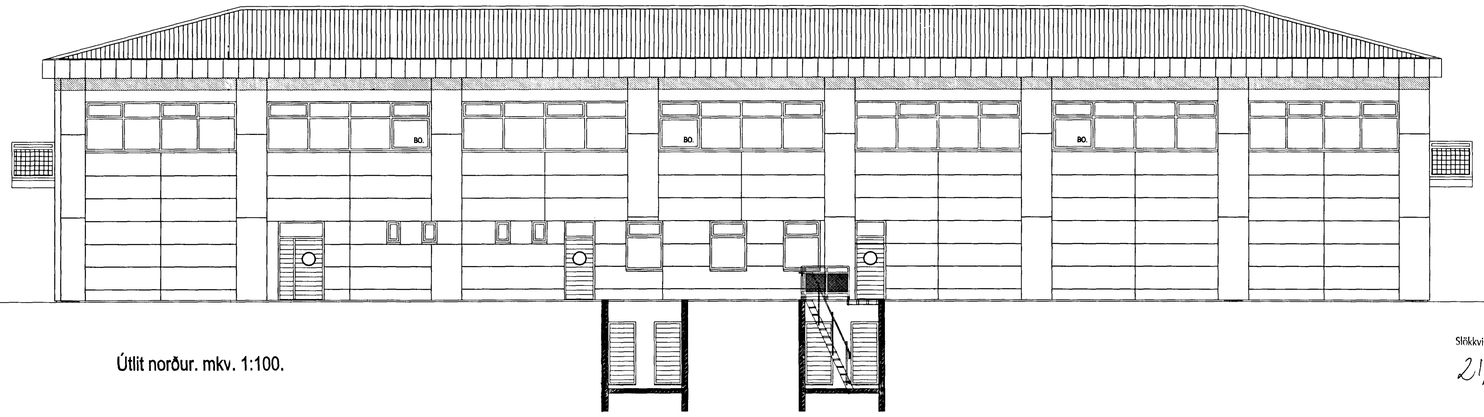

Útlit norður. mkv. 1:100.

Slökkvilið höfuðborgarsvæðisins bs.
21/2'02

FLATAHRAUN 3 HAFNARFIRÐI.

Sigurður Þorvarðarson byggingafræðingur bfí.
Teiknistofan Strandgötu 11 220 Hafnarfirði.
STH. teiknistofan ehf. kt. 510298-2769. Kt. aðalhönnuðar: 141250-4189.
Sími: 5651510. Netfang: teiknistofan@islandia.is

Skýringar:	Aðaluppdráttur.
Teikning:	Grunnmynd 1. hæð.
Mælikvarði:	1 : 100.
Undirskrift:	18/2 02
Blað nr: 4 af 6.	Dagsetning: 25 okt. 2000.
Breytt:	Salernum og málsetningum breytt 21 des 2000
	Gluggum breytt í sept 2001
	Teiknað skilti í okt. 2001.
	Klæðning og merkingar lagfærðar í jan. 2002.
	Flótaleið í kjallara breytt í feb. 2002.
	Innréttuð tómstundaraðstaða í kjallara í feb. 2002.