



FLATAHRAUN 3 HAFNARFIRÐI.

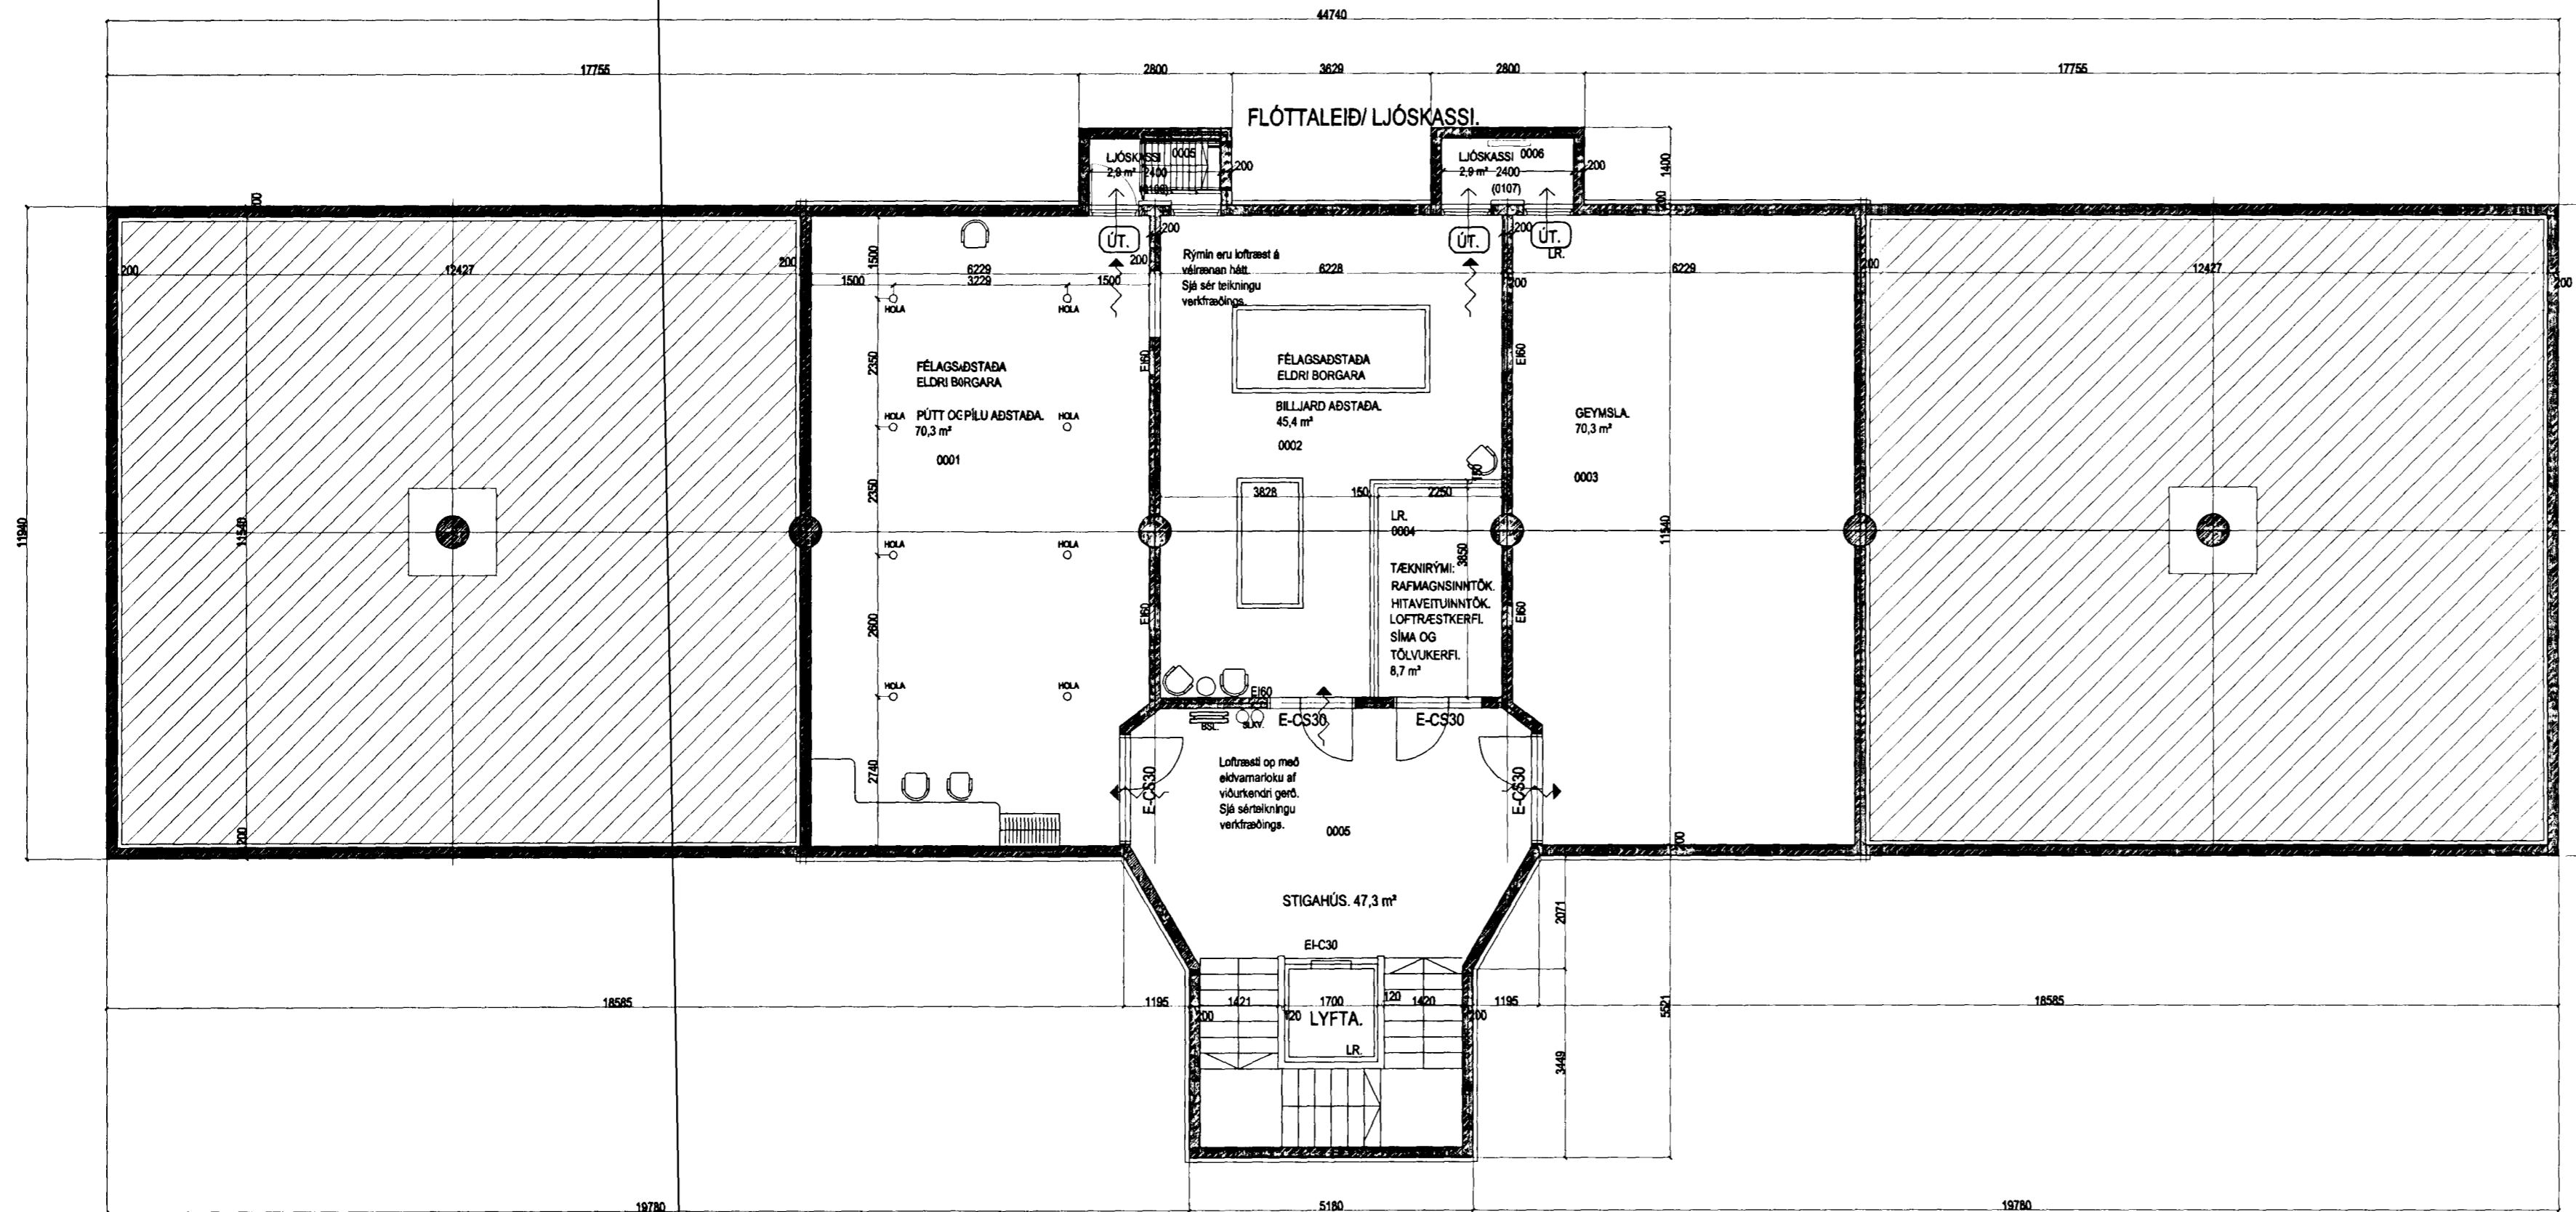

Grunnmynd kjallara. mkv. 1:100.

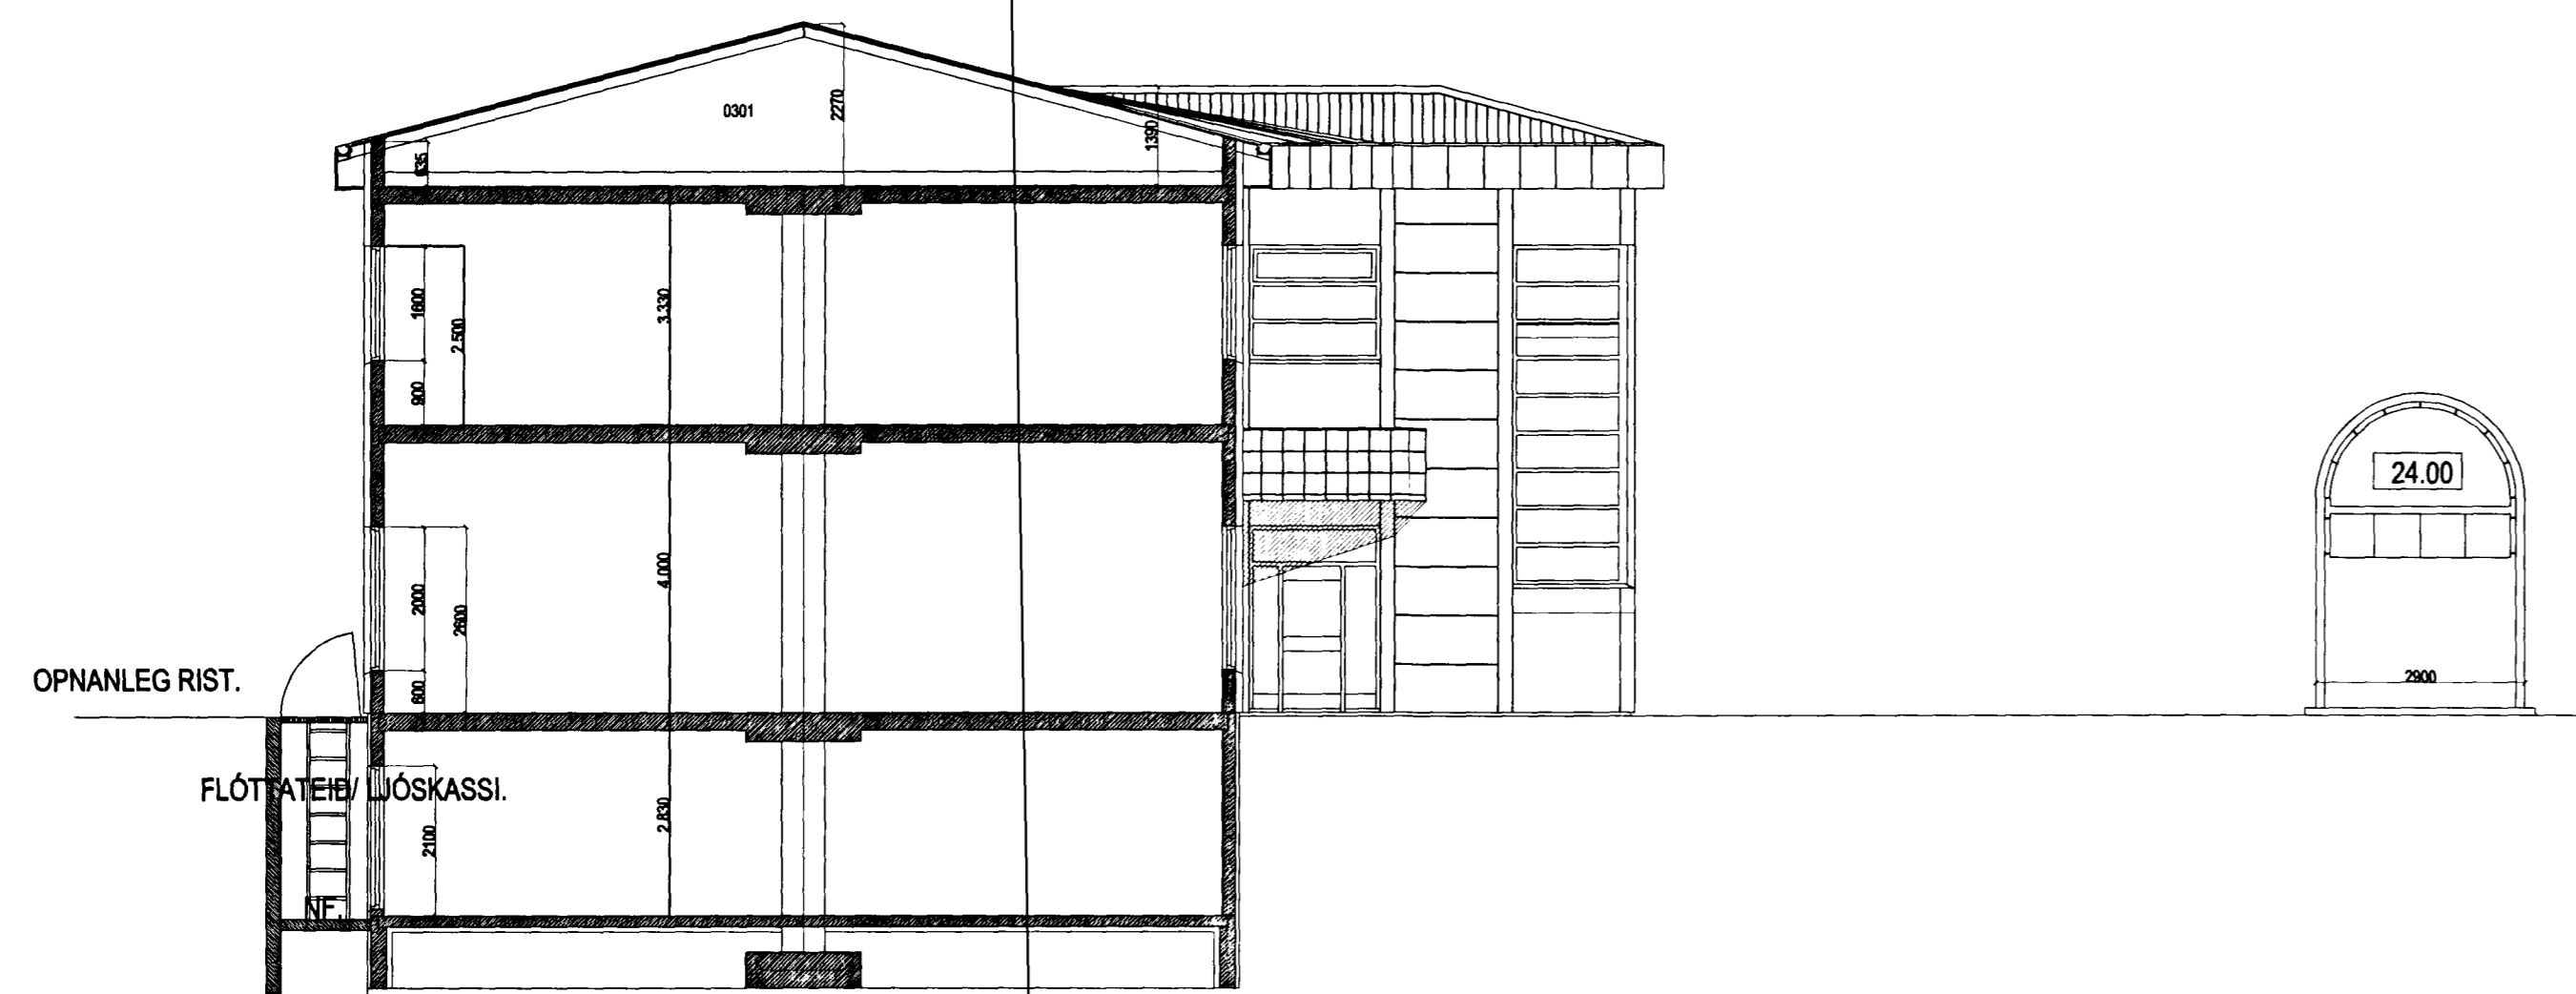

Snið A-A. mkv. 1:100.

FLATAHRAUN 3 HAFNARFIRÐI.

Sigurður Þorvarðarson byggingafræðingur bfi.
 Teiknistofan Strandgötu 11 220 Hafnarfirði.
 STH. teiknistofan ehf. kt. 510298-2769. Kt. aðalhönnuðar: 141250-4189.
 Sími: 5651510. Netfang: teiknistofan@islandia.is

| | |
|--------------|--|
| Skýringar: | Aðaluppdráttur. |
| Teikning: | Grunnmynd kjallara. Snið A-A. |
| Mælikvarði: | 1 : 100. |
| Undirskrift: | |
| Blað nr.: | 3 af 6. |
| Dagsetning: | 25 okt. 2000. |
| Breytt: | Salemum og málsetningum breytt 21 des 2000 |
| | Gluggum breytt í sept 2001 |
| | Teiknað skilti í okt. 2001. |
| | Klæðning og merkingar lagfærðar í jan. 2002. |
| | Flótaleið í kjallara breytt í feb. 2002. |
| | Innréttuð tómsundaraðstaða í kjallara í feb. 2002. |
| | |
| | |
| | |
| | |