





SLÖÐURHLIÐ MKV. 1:200.

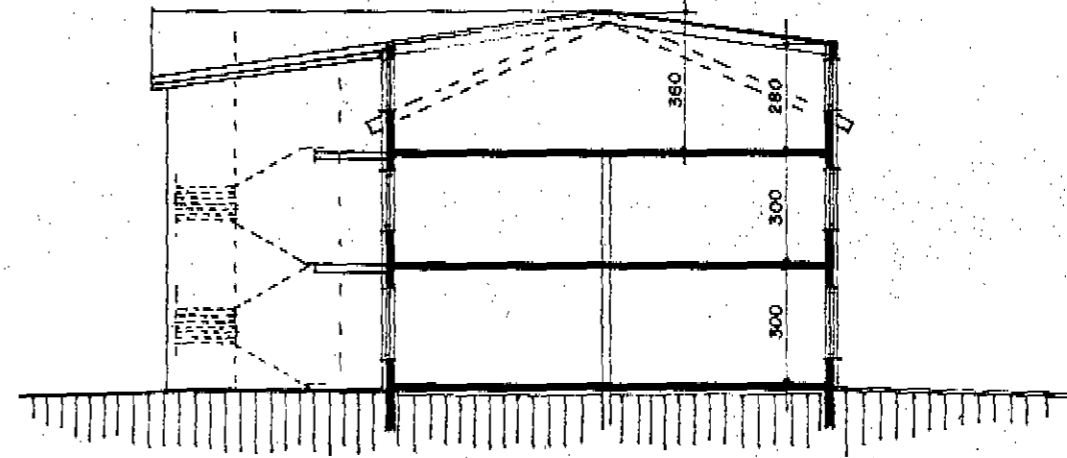


SNID A-A MKV. 1:200.

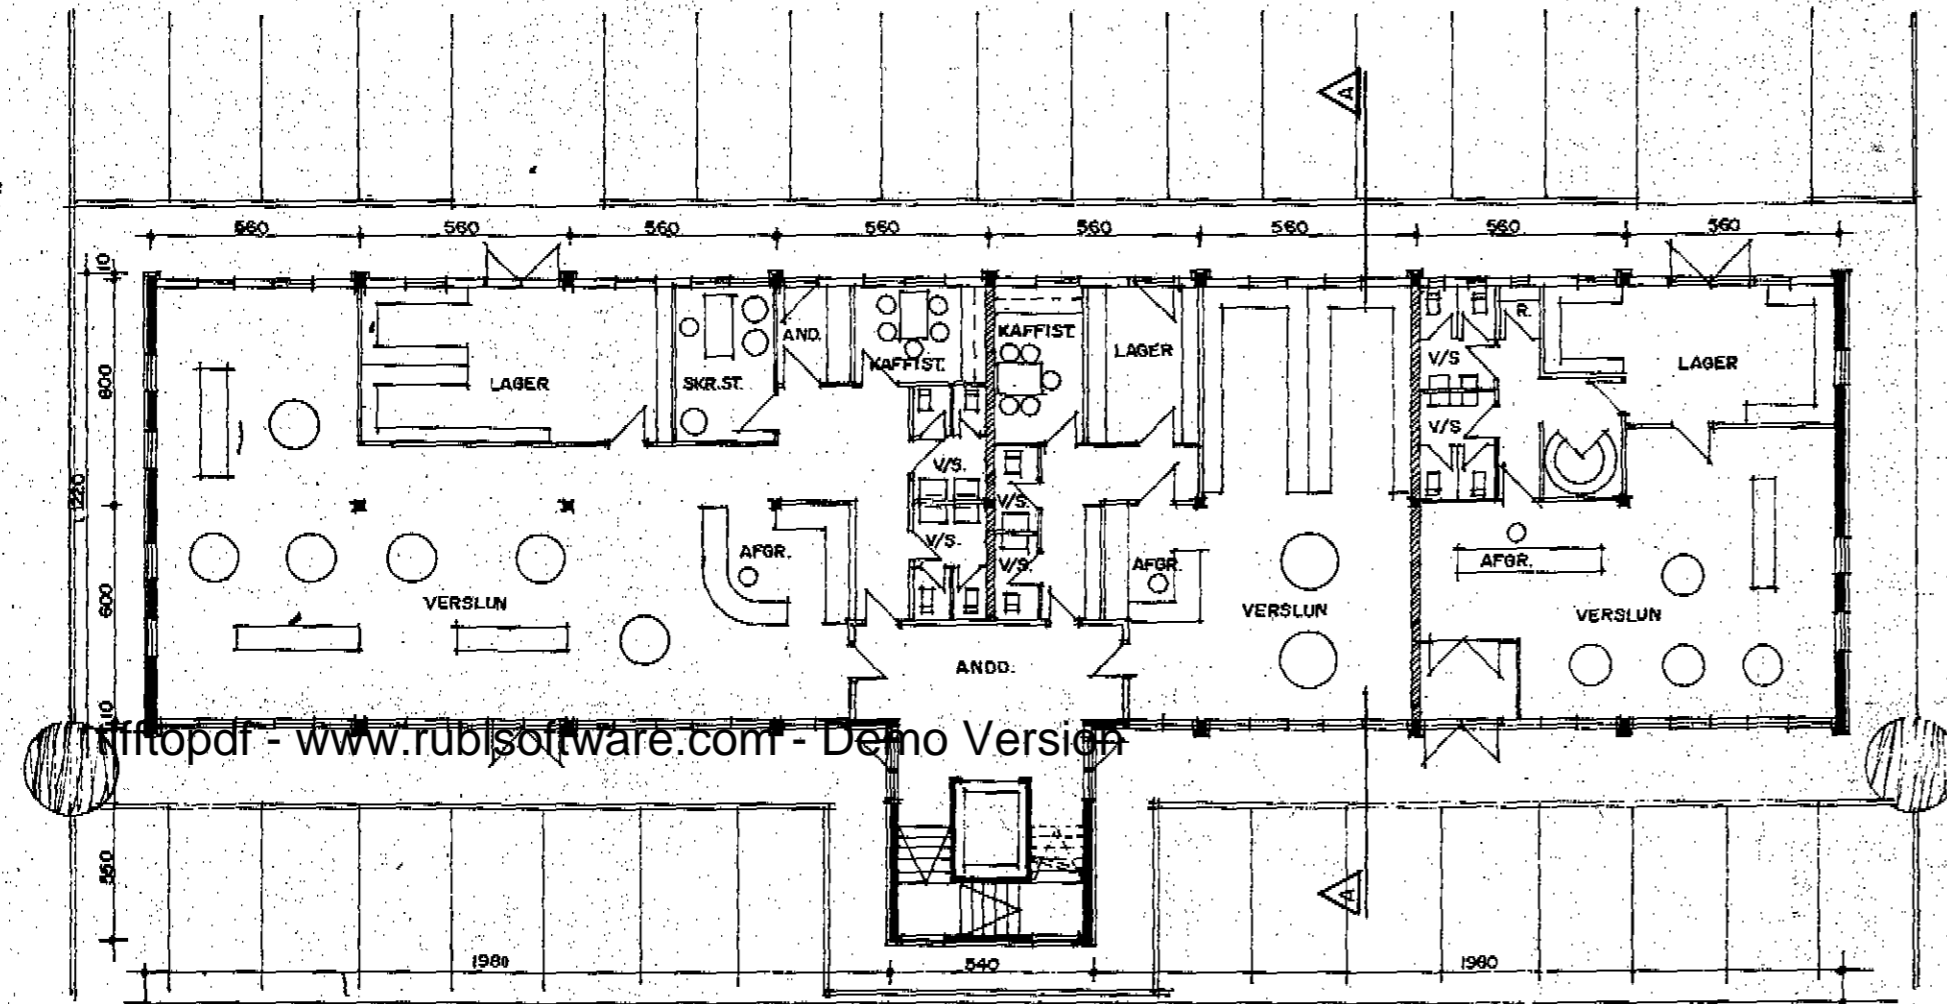

GRUNNMYND JARDHÆÐAR MKV. 1:200.

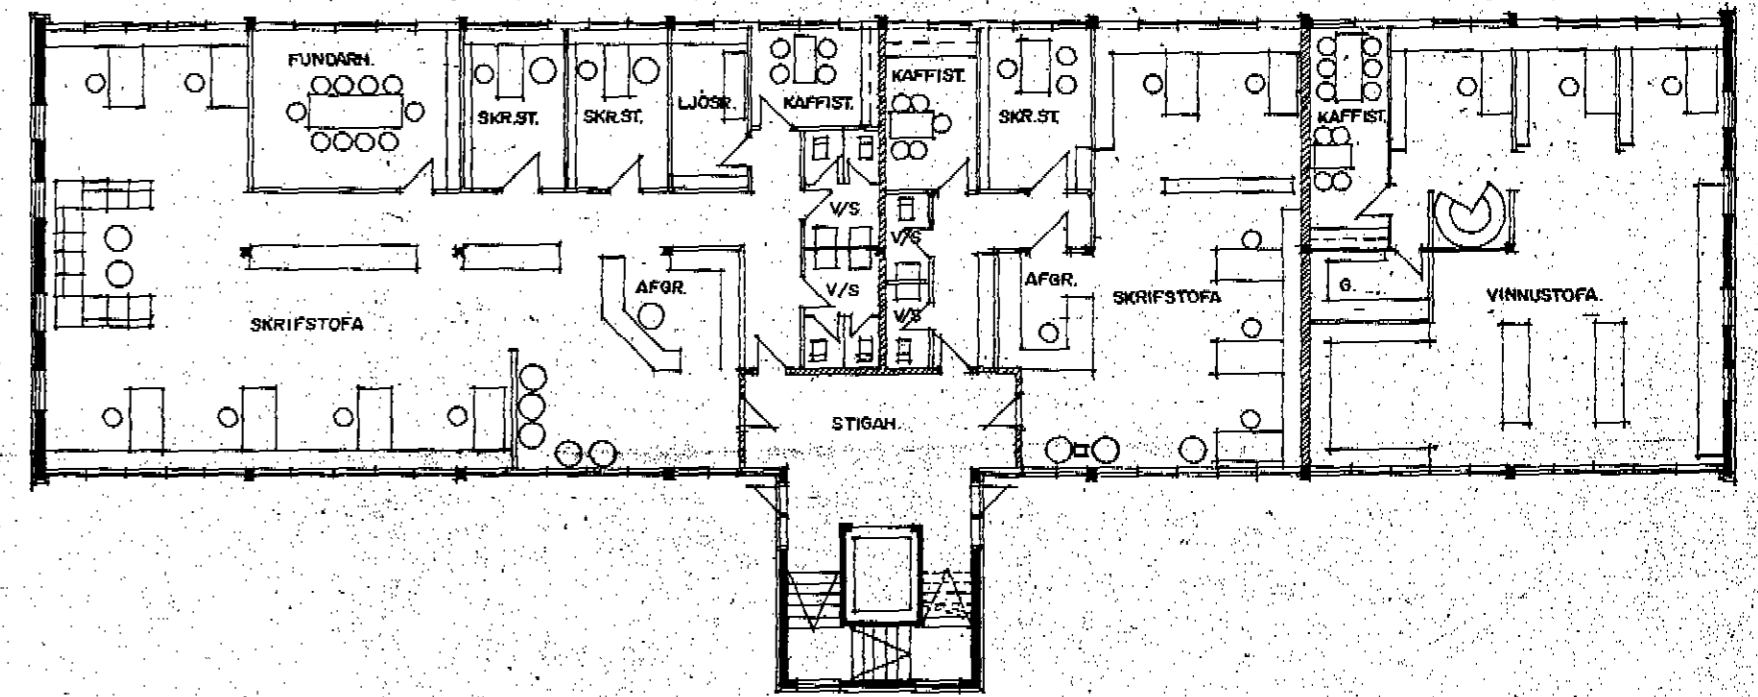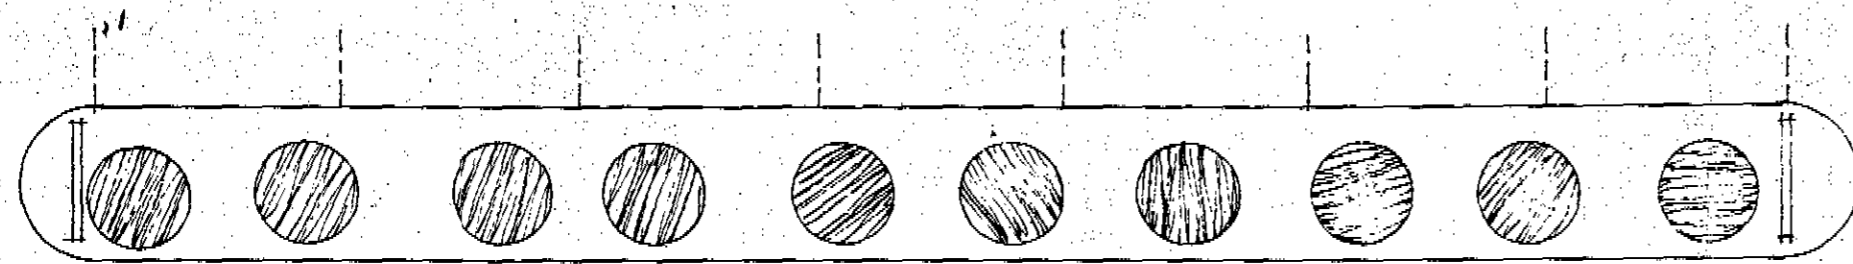

GRUNNMYND 2. HÆÐAR MKV. 1:200.

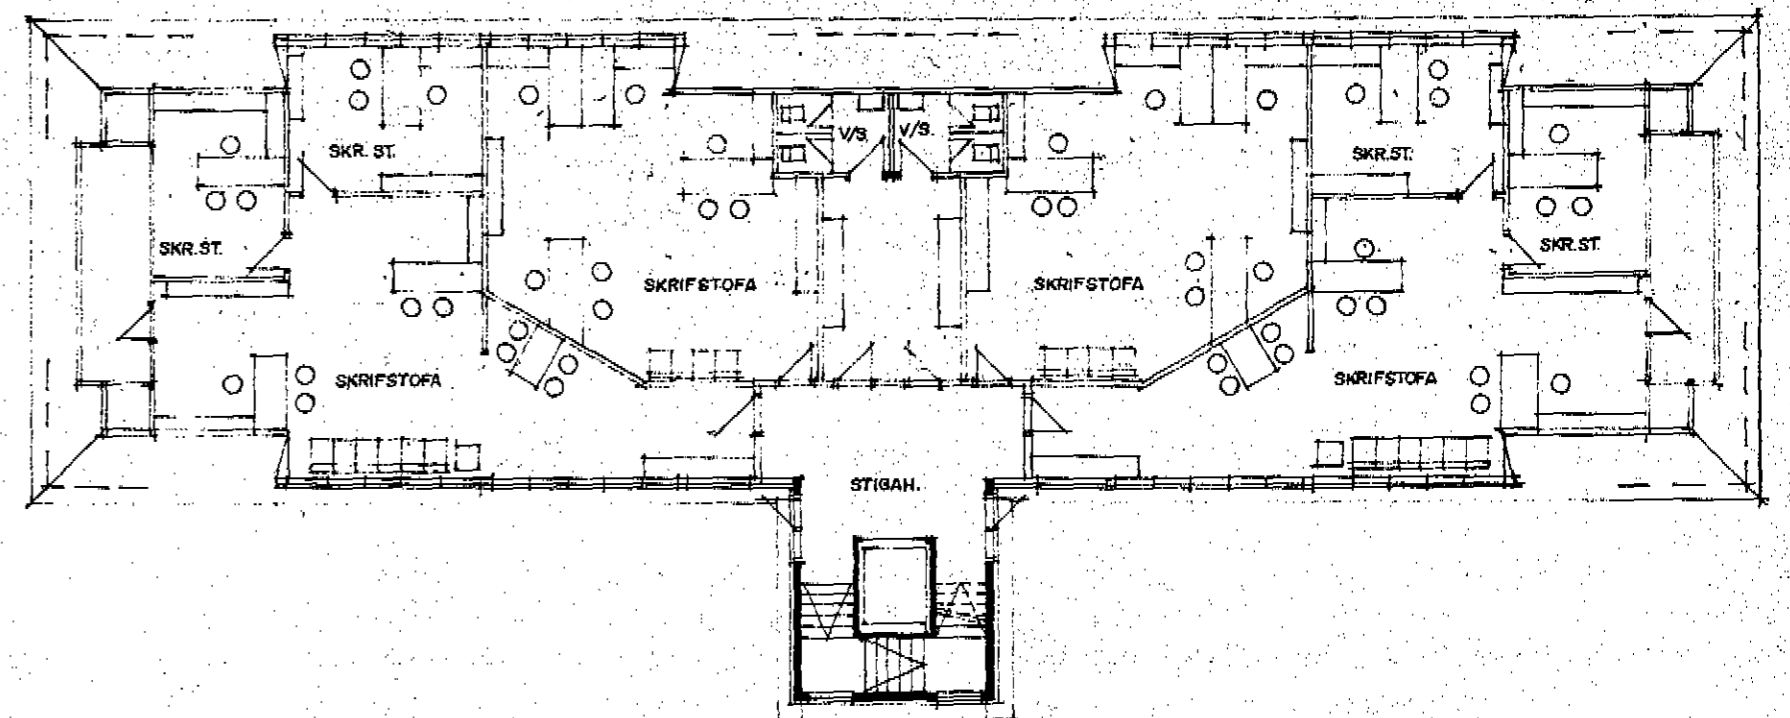

GRUNNMYND 3. HÆÐAR MKV. 1:200.