




SLÖÐURHLIÐ MKV. 1:200.

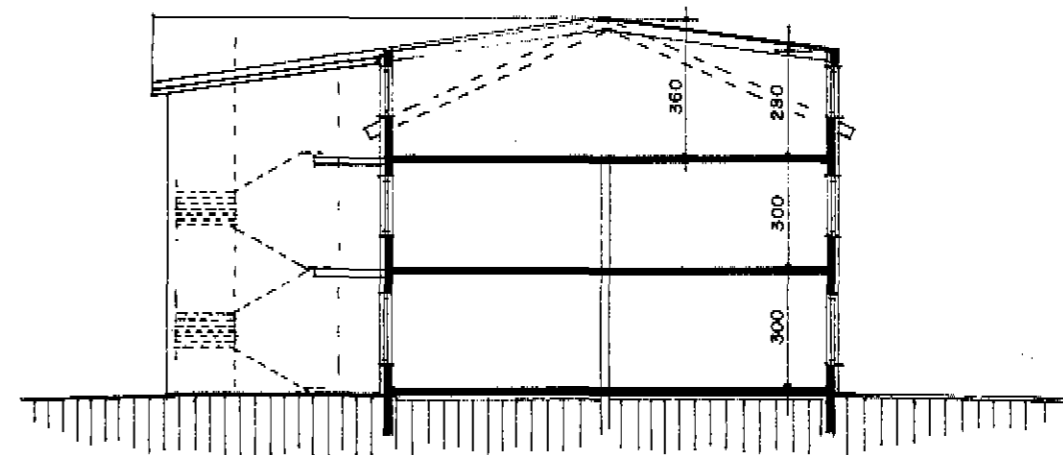



SNIÐ A-A MKV. 1:200.

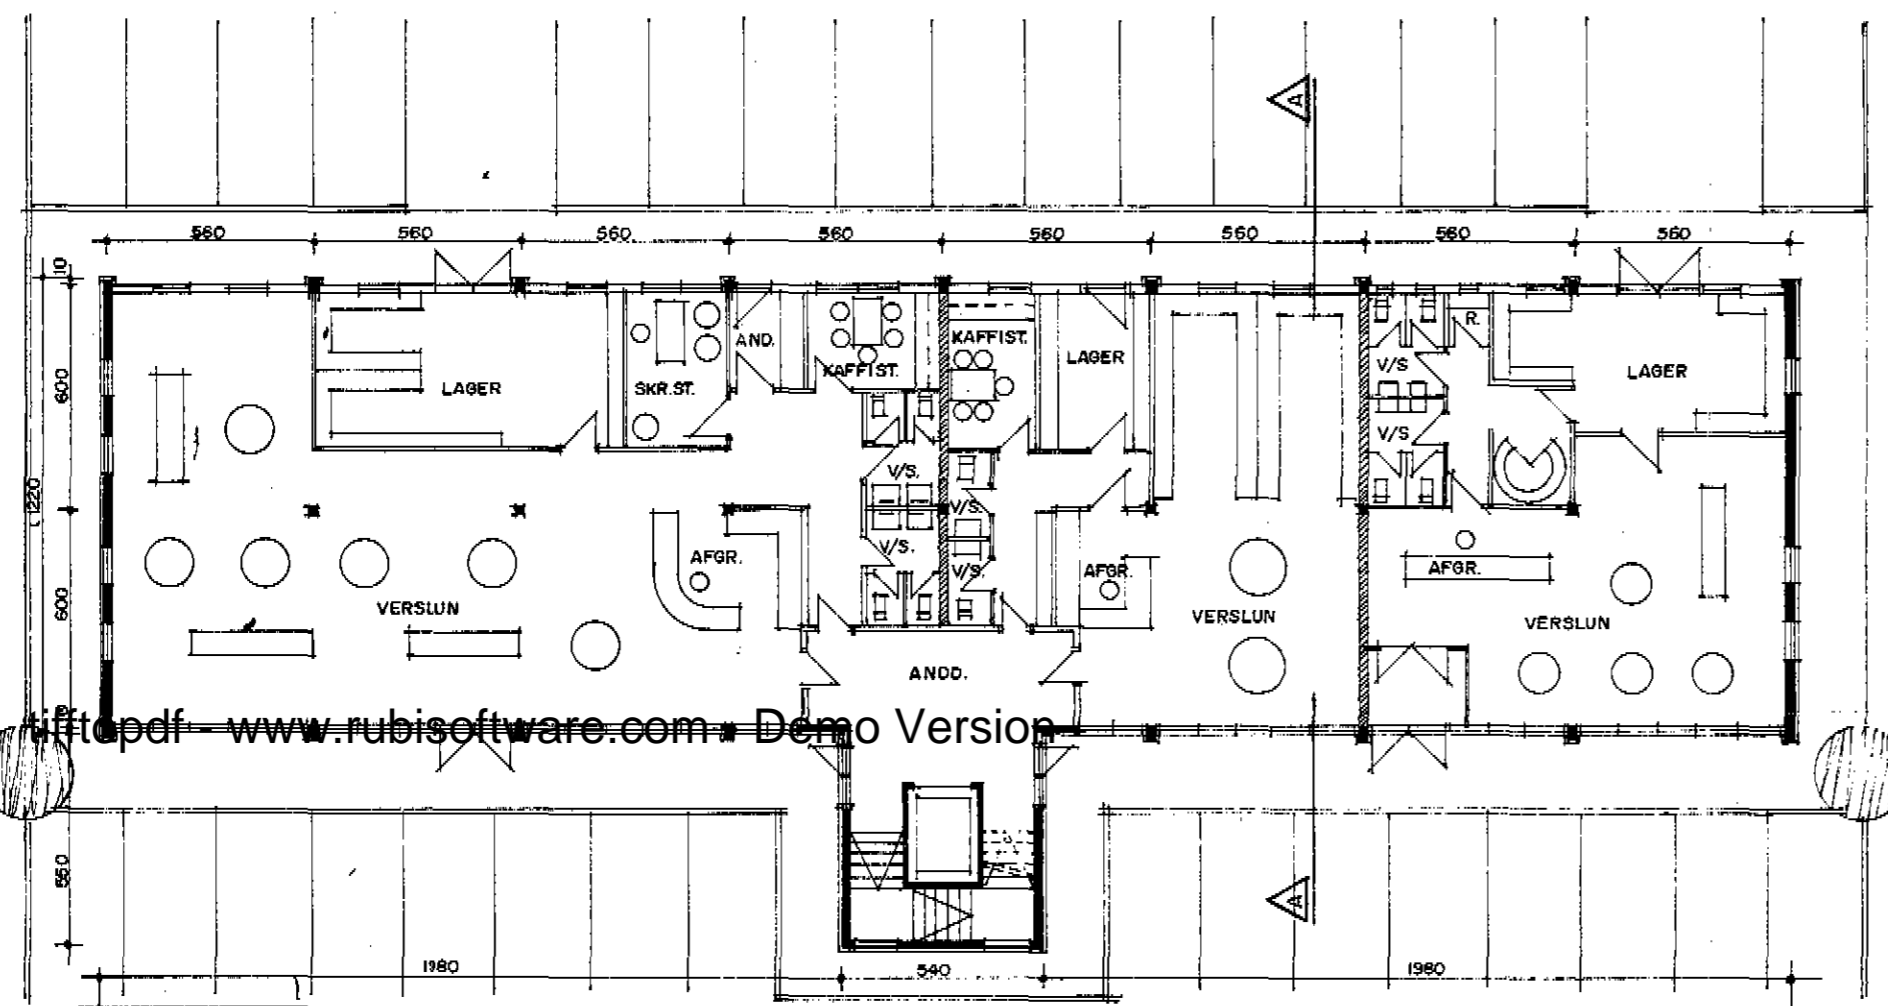

GRUNNMYND JARÐHÆÐAR MKV. 1:200.

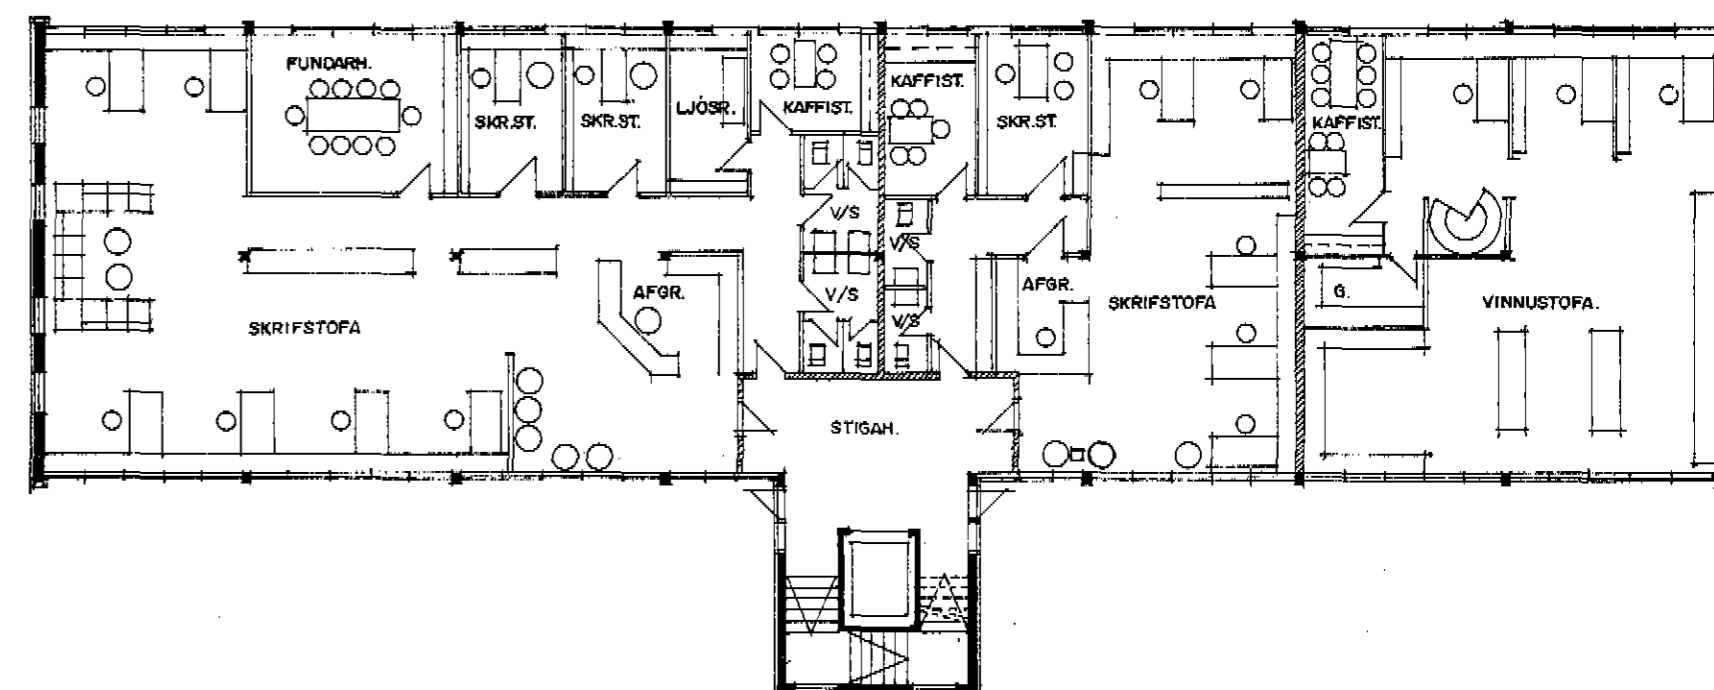

GRUNNMYND 2. HÆÐAR MKV. 1:200.

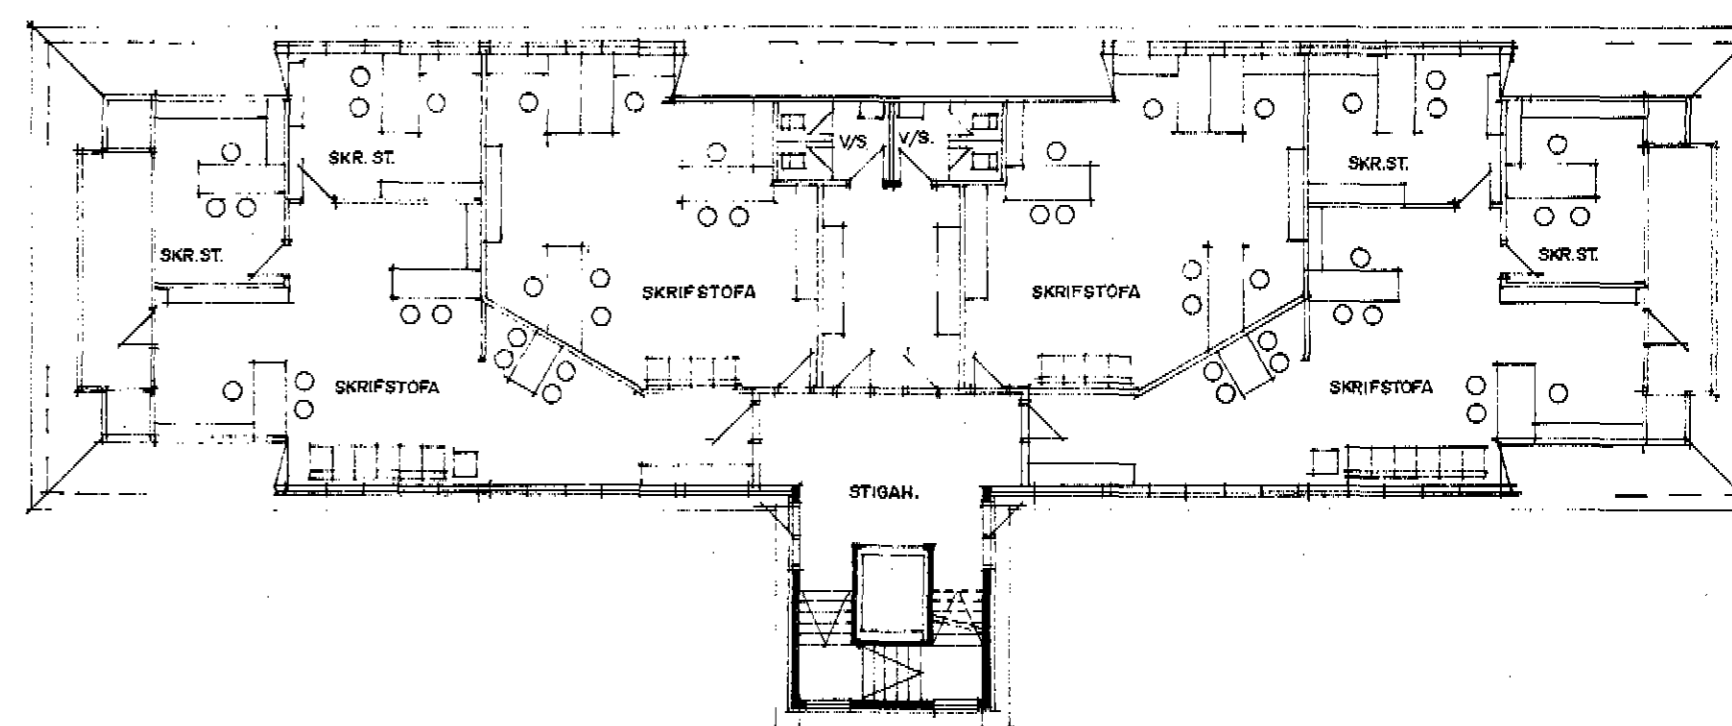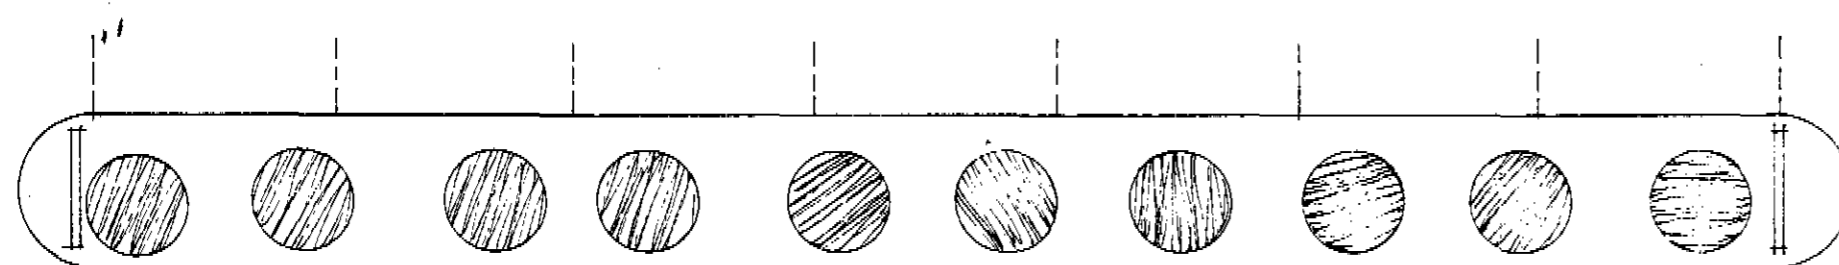

GRUNNMYND 3. HÆÐAR MKV. 1:200.