



Samþykkt á fundi bygginga-
nefndar þ. 28.16. 1995
BYGGINGAFULLTRÚINN
Í HAFNARFIRÐI
[Signature]

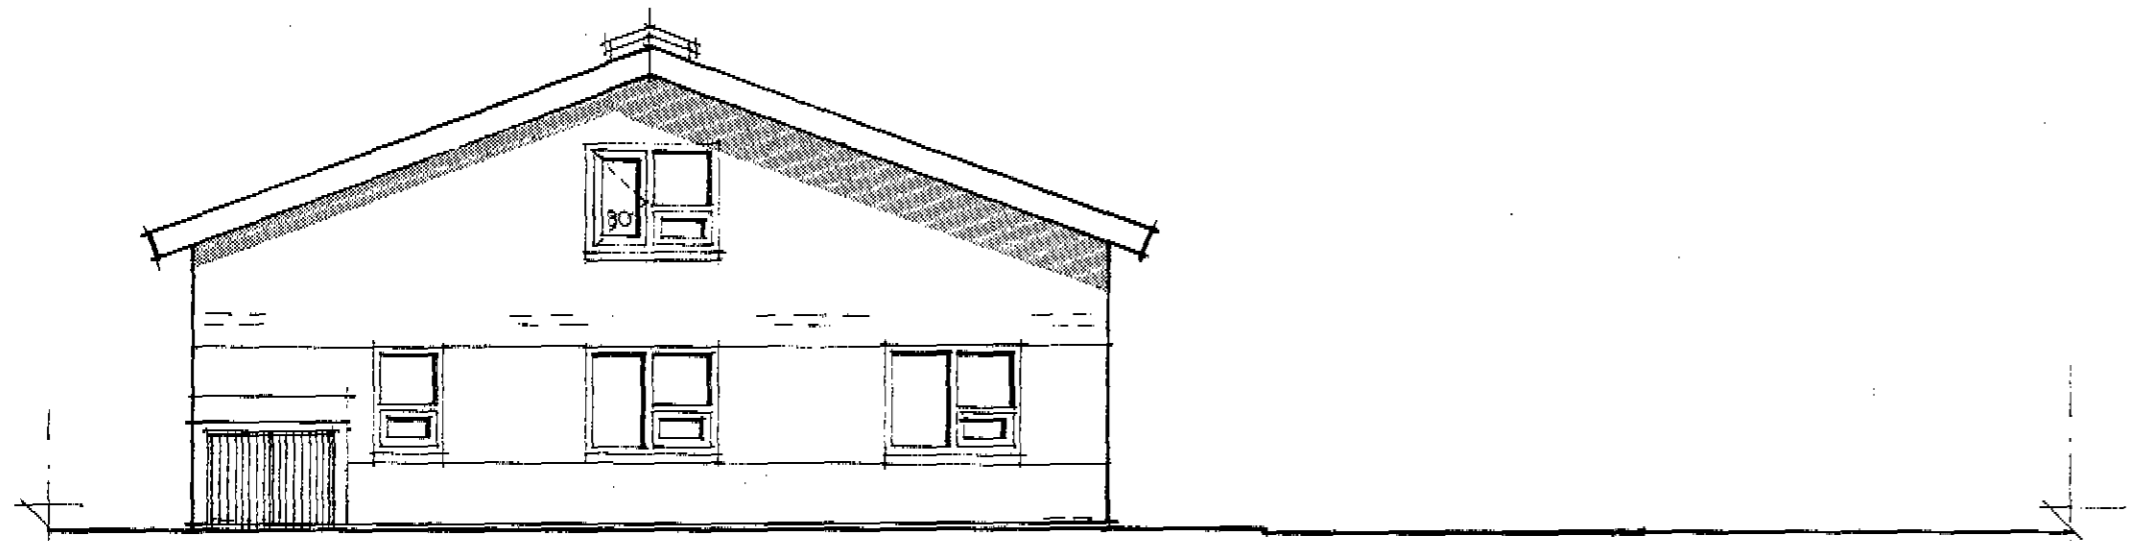


VESTURHLIÐ MKV. 1:100

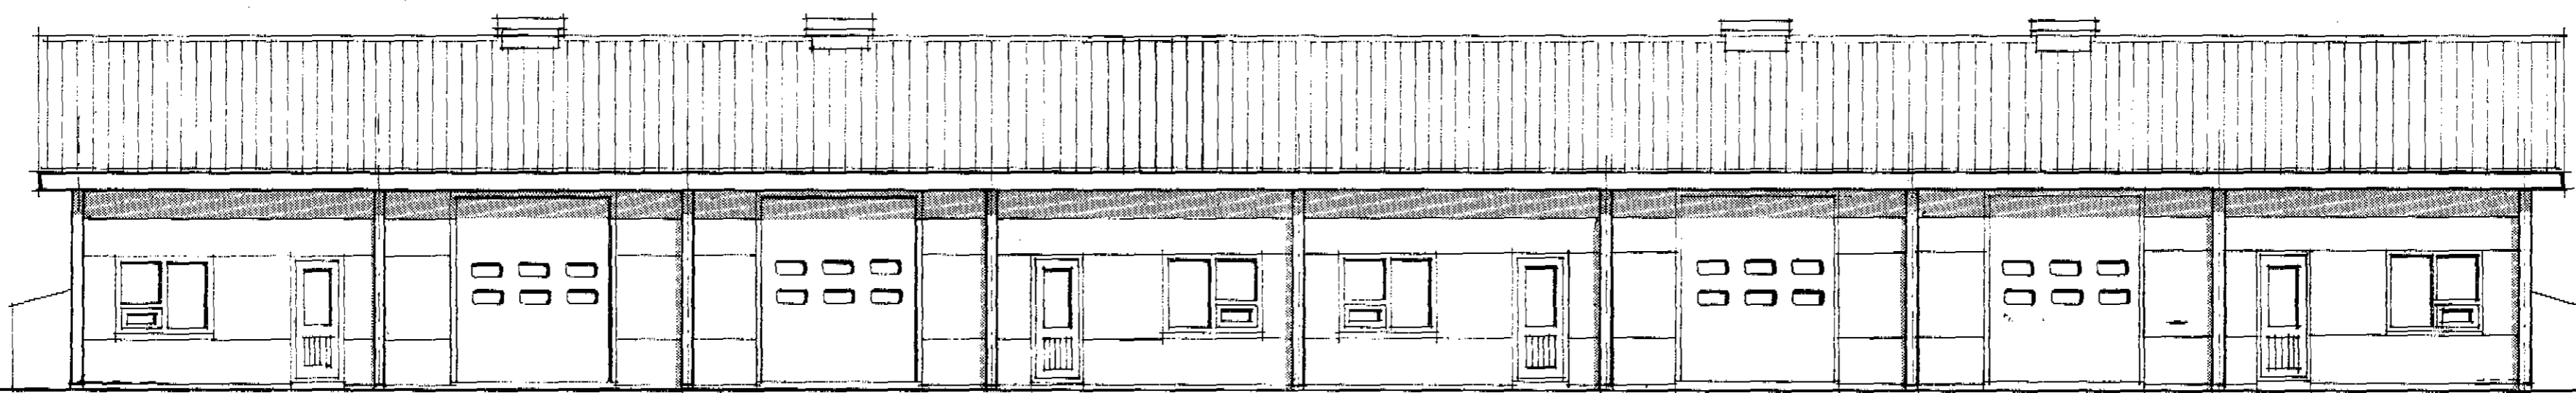


SUÐURHLIÐ MKV. 1:100

tifftopdf - www.rubissoftware.com - Demo Version

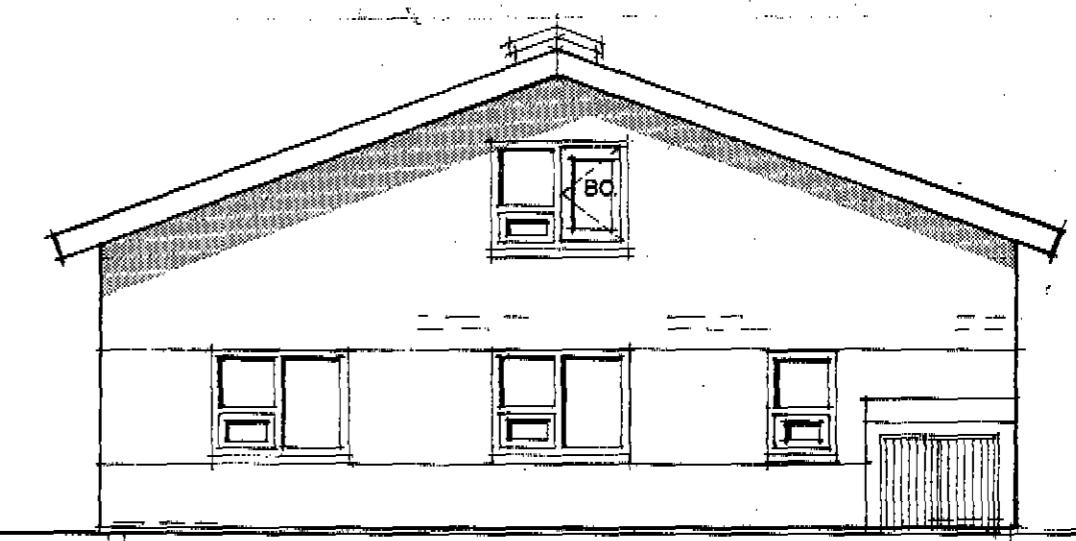

AUSTURHLIÐ MKV. 1:100

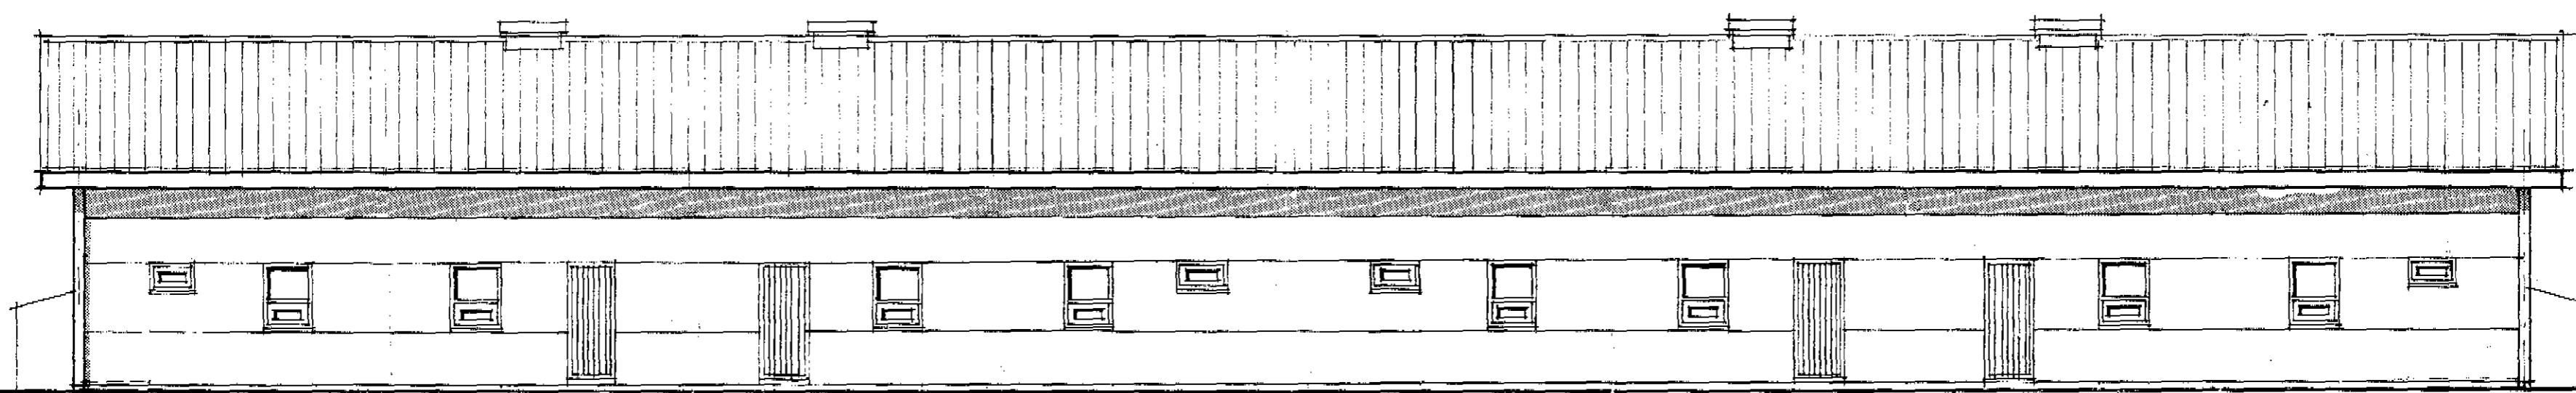

NORÐURHLIÐ MKV. 1:100

BREYTT JÚNÍ 1995

FLATAHRAUN 5B HAFNARFIRÐI

1993 SIGURÐUR ÞORVARÐARSON BYGGINGAFRÆÐINGUR BFÍ STRANDGÖTU 11 HAFNARFIRÐI SÍMI 651510

[Signature]

BLAÐ 3/3 Breytt Júní 1994
Breytt Nóv 1993 AFSTÖÐUMYND - SORP - VEGGUR