



Í ALLA ÚTVEGGI KOMI EINFÖLD
 GRUND KIG = 25 # Í YTRI TRÚN
 UPPMÉÐ GUGGUM KOMI 2 KIG
 NEMA ANNARS SÉ GETIÐ

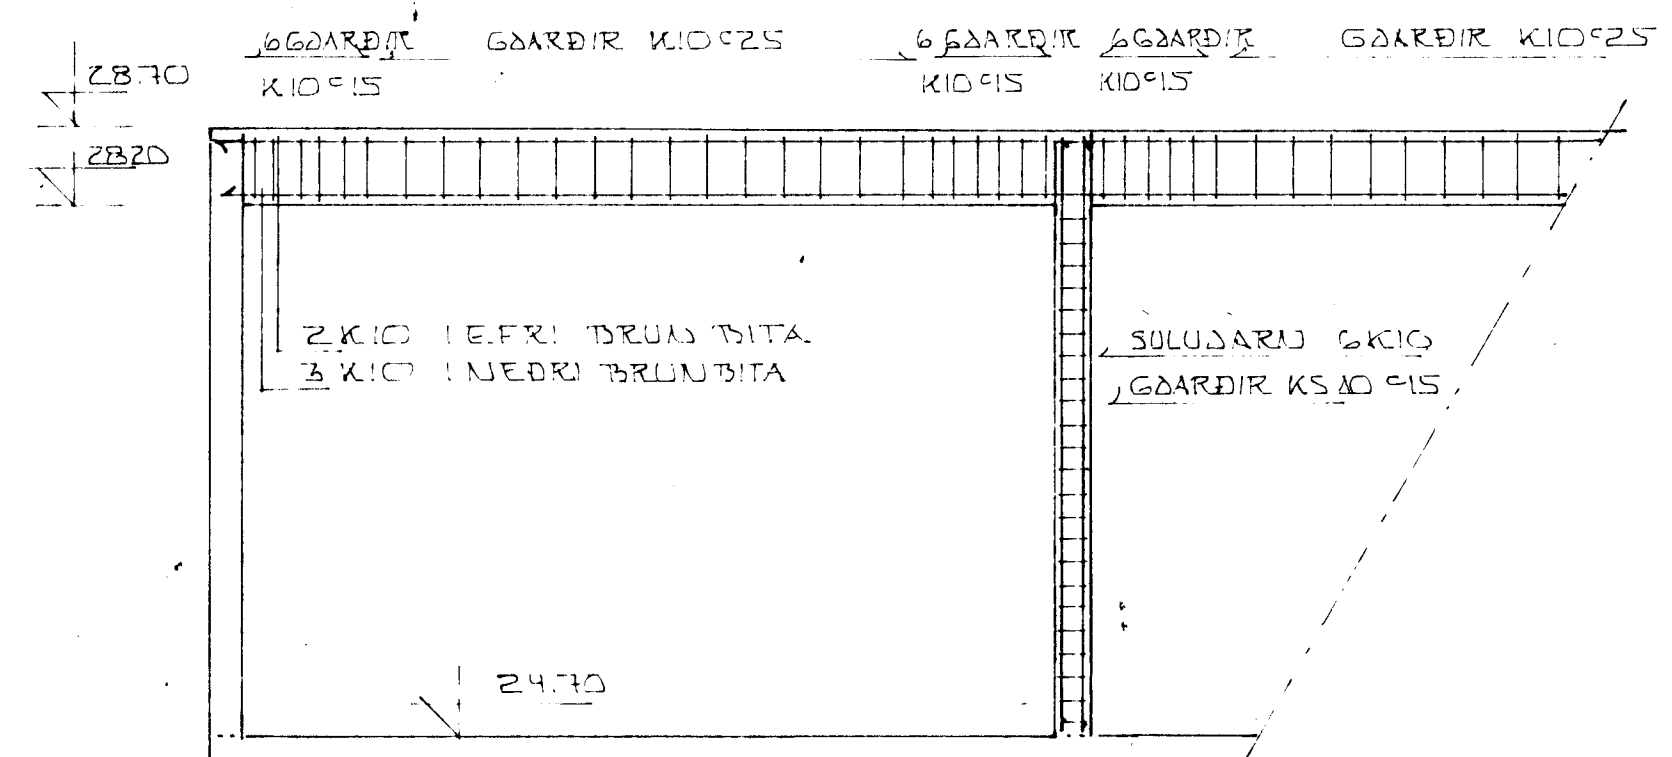


ASYND 1:50

GRUNNMÝND 1:50

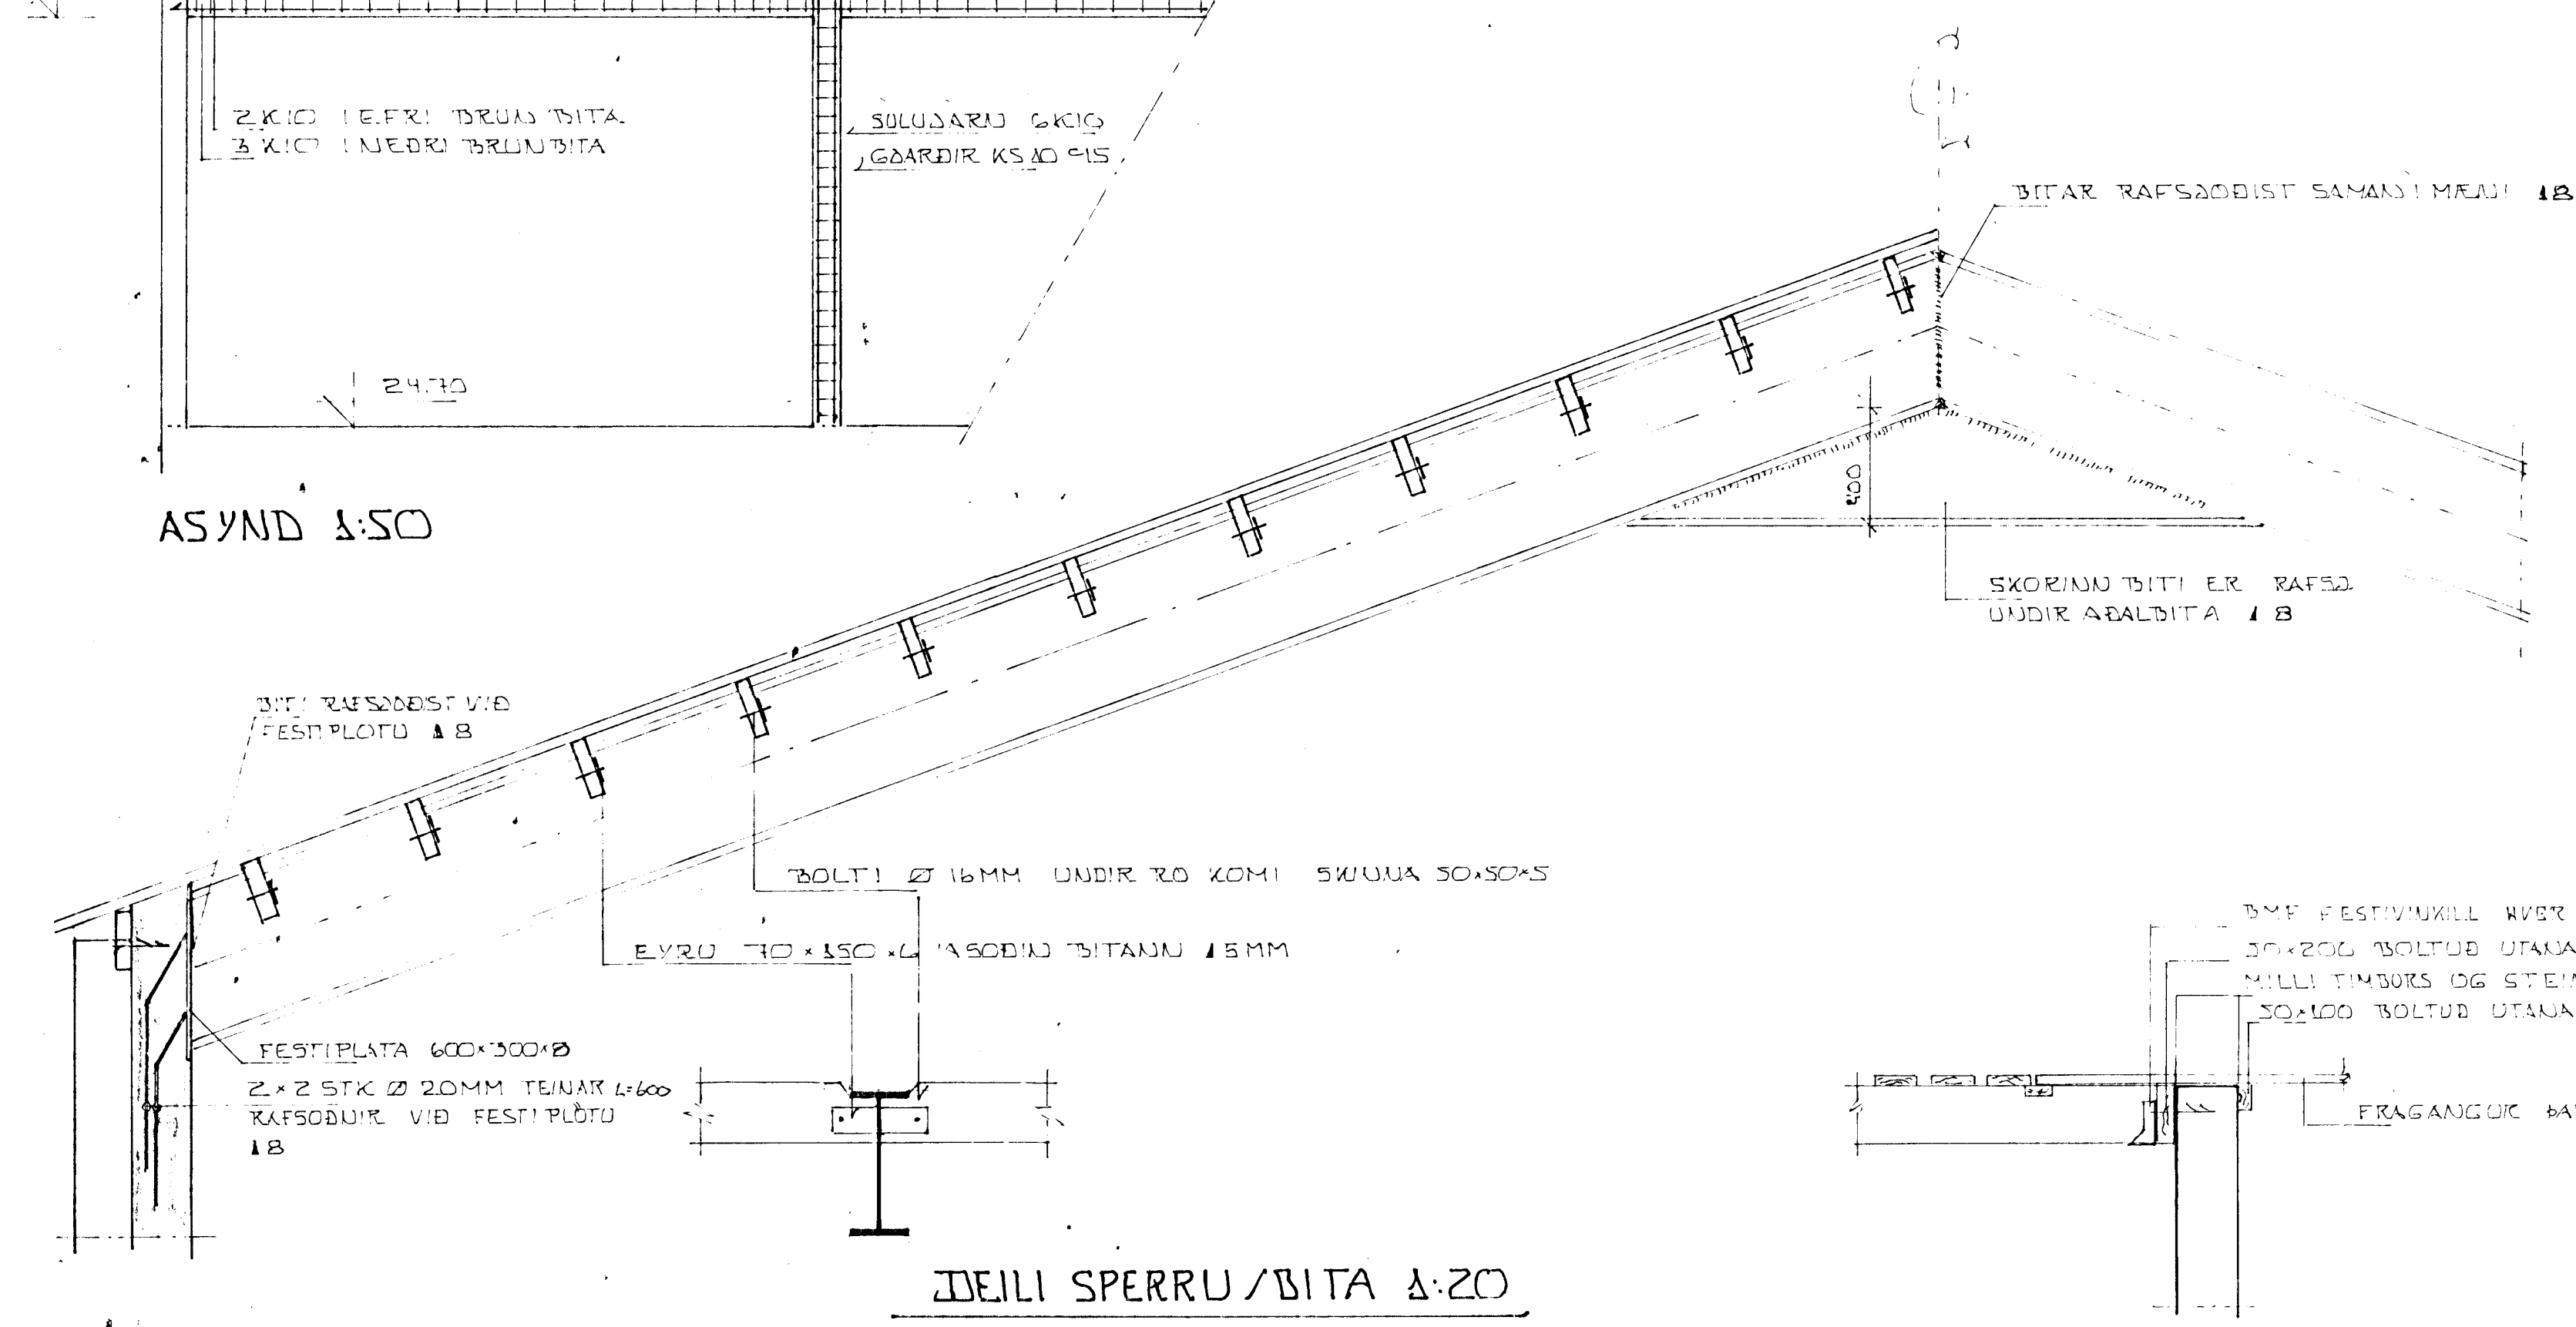

ÞEILI SPERRU/ÞITA 1:20

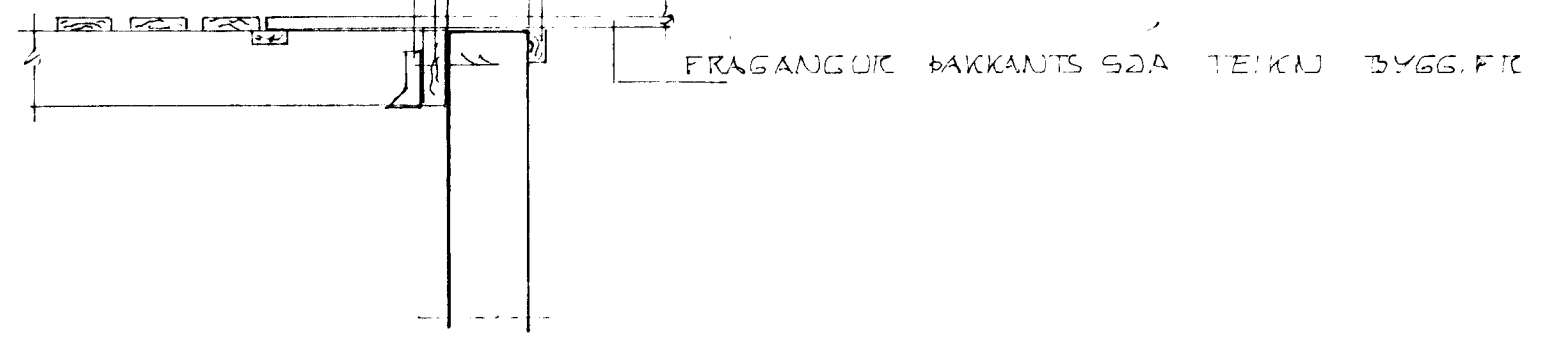

KENNISNÍÐ ÚTVEGS / SPERRU 1:20

KENNISNÍÐ SPERRU 1:20

BR.	DAGS.	EDLI BR.	SIGN.
FLATA HRAUN S HAFNARFIRÐI JARÞBENDING VEGGS 2A SPERRUR - ÞITAR			
DAGS.	9451		
VERK NR.	1-03		
TEIKN NR.			
HANNAÐ			
TEIKNAD			
YFIRFARID			

