



Sneiðing - pallar
mkv. 1:20

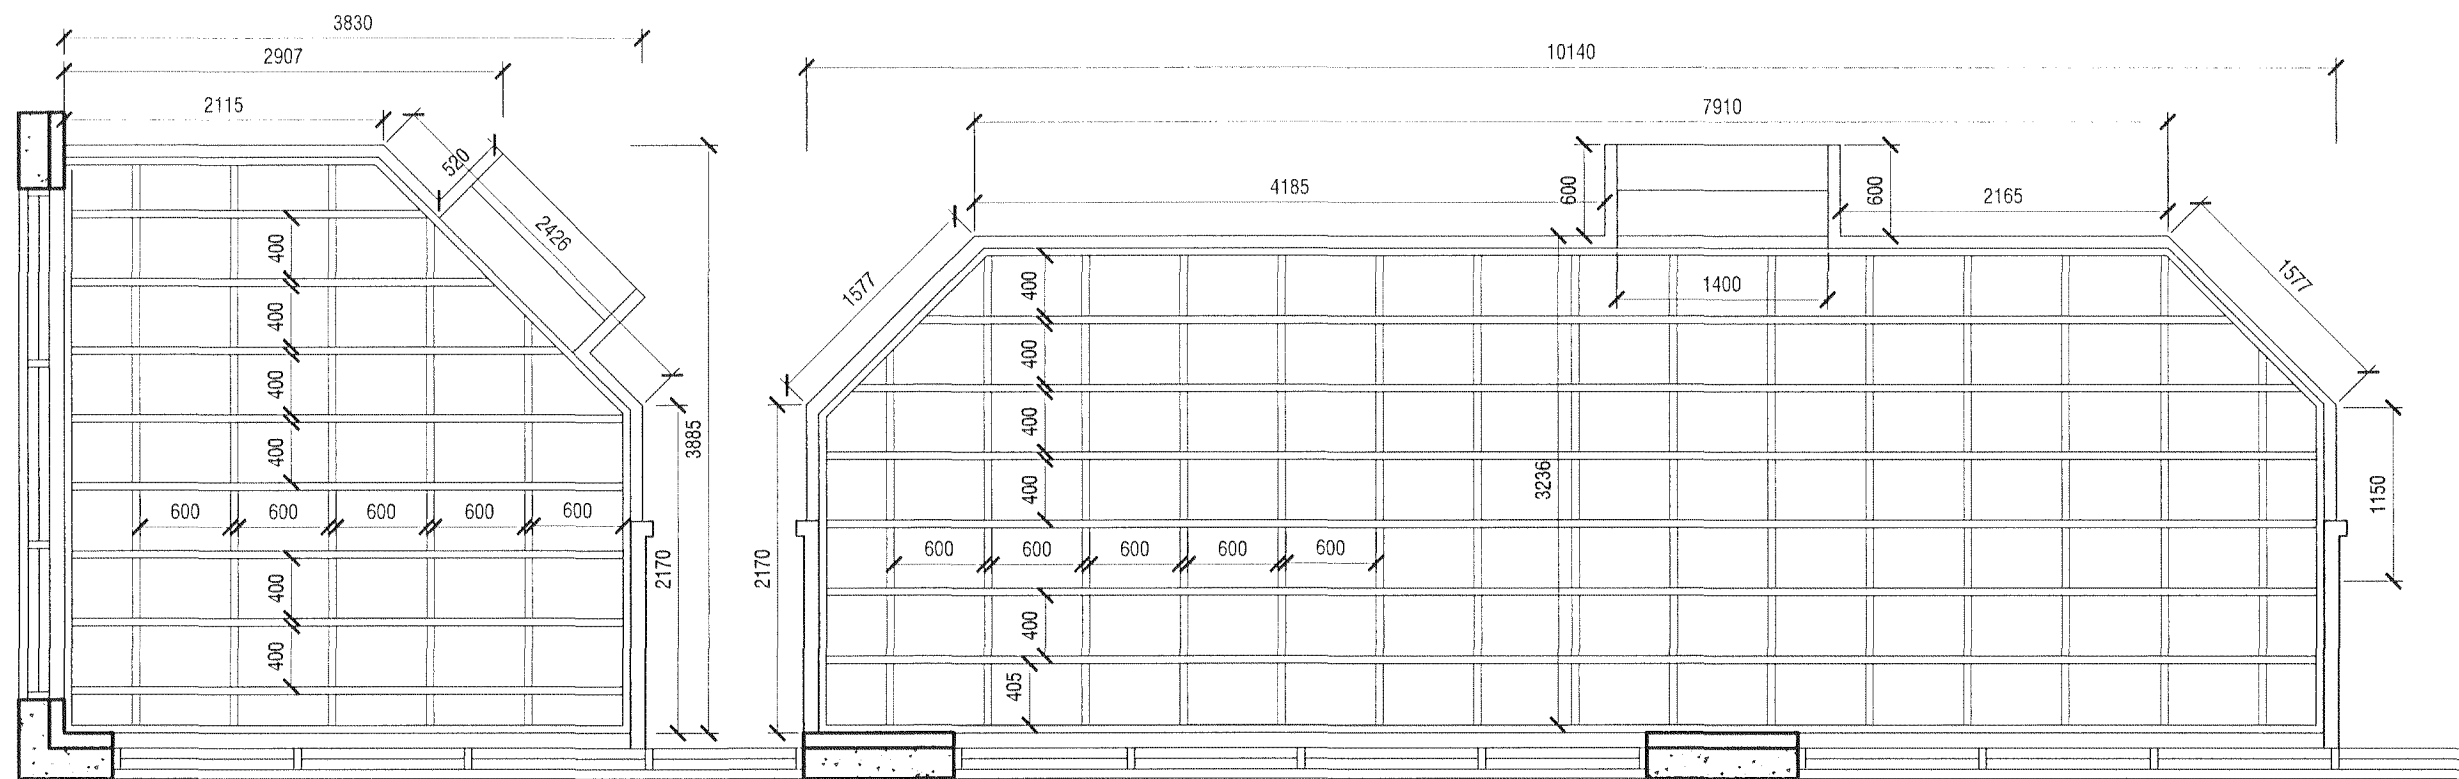

Grunnmynd - pallar
mkv. 1:50

Samþykkt þann
05 JUL 2011
Eign: Flatahraun í Hafnarfröð
Ráðgjafi: S. Gunnlaugsson

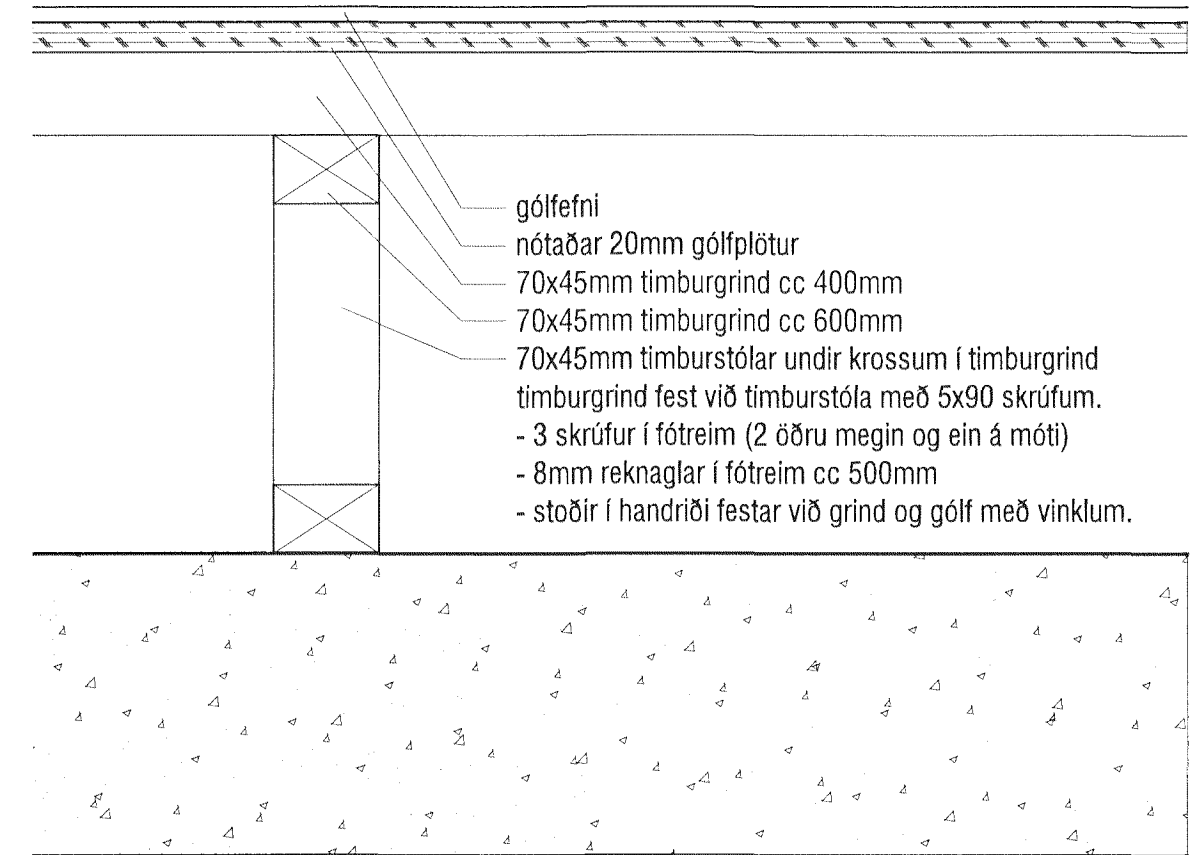

Frágangsdæli - pallar
mkv. 1:5

EFLA
VERKFRÆÐISTOFA
Hafþorshöfði 5 • 110 Reykjavík
Sími 412 6000 • Fél 412 5003
Sigrún Gunnlaugsson
N. 081035-3453

AOK

KÁRI EIRIKSSON arkitekt FAÍ - kt: 070365-4059 - VERKSTÆÐI ARKITEKTA ehf
Gunnarssundi 5 - 220 Hfj. - sími: 565 9779 - email: aok@aok.is - www.aok.is

VÍNVEITINGASTAÐUR - FLATAHRAUN 5A **11/10**
ENGLISH PUB

SÉRTEIKNING mkv: 1:50 / 20 / 5

PALLAR **0401**
grunnmyndir og deili

hannað: KE teiknað: KE dags: 24.mái 2011

breyting A: 14.06.11 - breytingar á palli (grunnmynd)

breyting B: 21.06.11 - breytingar á palli (deili)

breyting C:

breyting D:

A2 ATH! Öll mál eru í millimetrum. Öll vafaþröi skal bera undir hönnuð.
Mælið ekki af teikningum, öll mál athugist á staðnum.
Öll afnot og afritun teikningar, að hluta eða í heild, er háð skriflegu leyfi höfundar.