


Grunnmynd 1/50

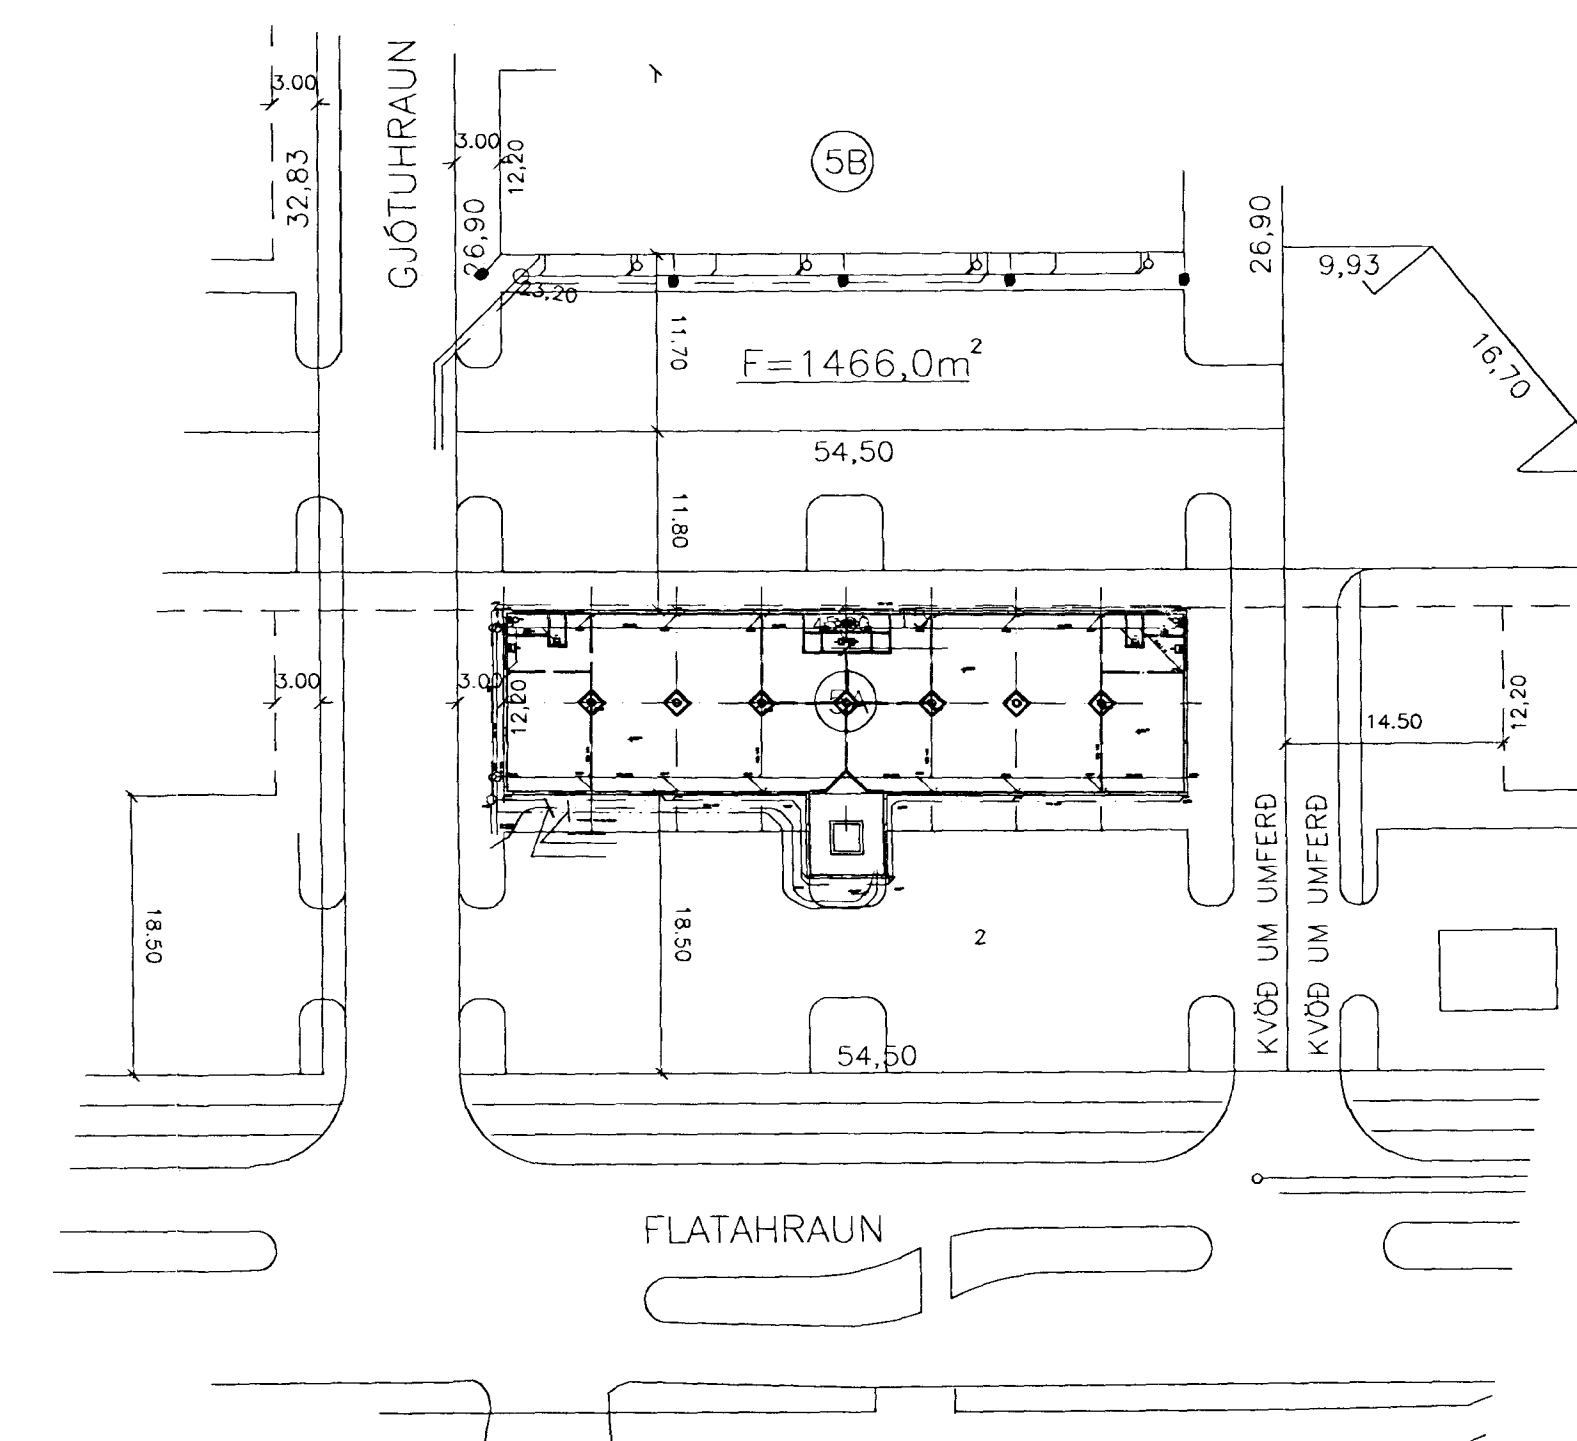

Afstöðynd 1/500

Skýringar

hæðir eru gefnar í metrum í hæðarkerfi Hafnarfirðar
þvermál pípa eru í mm
Allar lagnir og lagnavinnu skal vera samkv. stöðlum

Reiknað er með því að í hásinu verði eingöngu verslunir og skrifstofur

25.4.2000
HEILBRIGDSEFTIRLIT-
HAFNARFIRÐAR-
OG KOPAVOGSSVÆÐIS
Gæðatryggi 7210 Gardabæ
Kelduáttar Haldrarson

02	APRIL	OG BÆTT VÍÐ HREINLÆTISÁKJUM	G.H.
1	05/99	bætt við sniði í gryfjubotn	sp
BR.	DAGS.	EDLI BRETTINGA	SIGN.

Flatahraun 50
Hafnarfirði

Grunnmynd grunnlagir
mælikv 1/50 og 1/500

DAGS. maí 1999

VERK NR. 9917

TEIKN. NR. 02-01

HANNAÐ síq 2411483009

TEIKNAD

YFIRFARIÐ

TÆKNIPJÓNUSTA SIGURÐAR ÞORLEIFSSONAR ehf.

STRANDGÖTU 11 220 HAFNARFIRÐI

SÍMI 555-4255 FAX 565-2875

E-máil taeknihjonusta@slandia.is

