



GRUNNMYND JARÐHÆÐAR 1:50

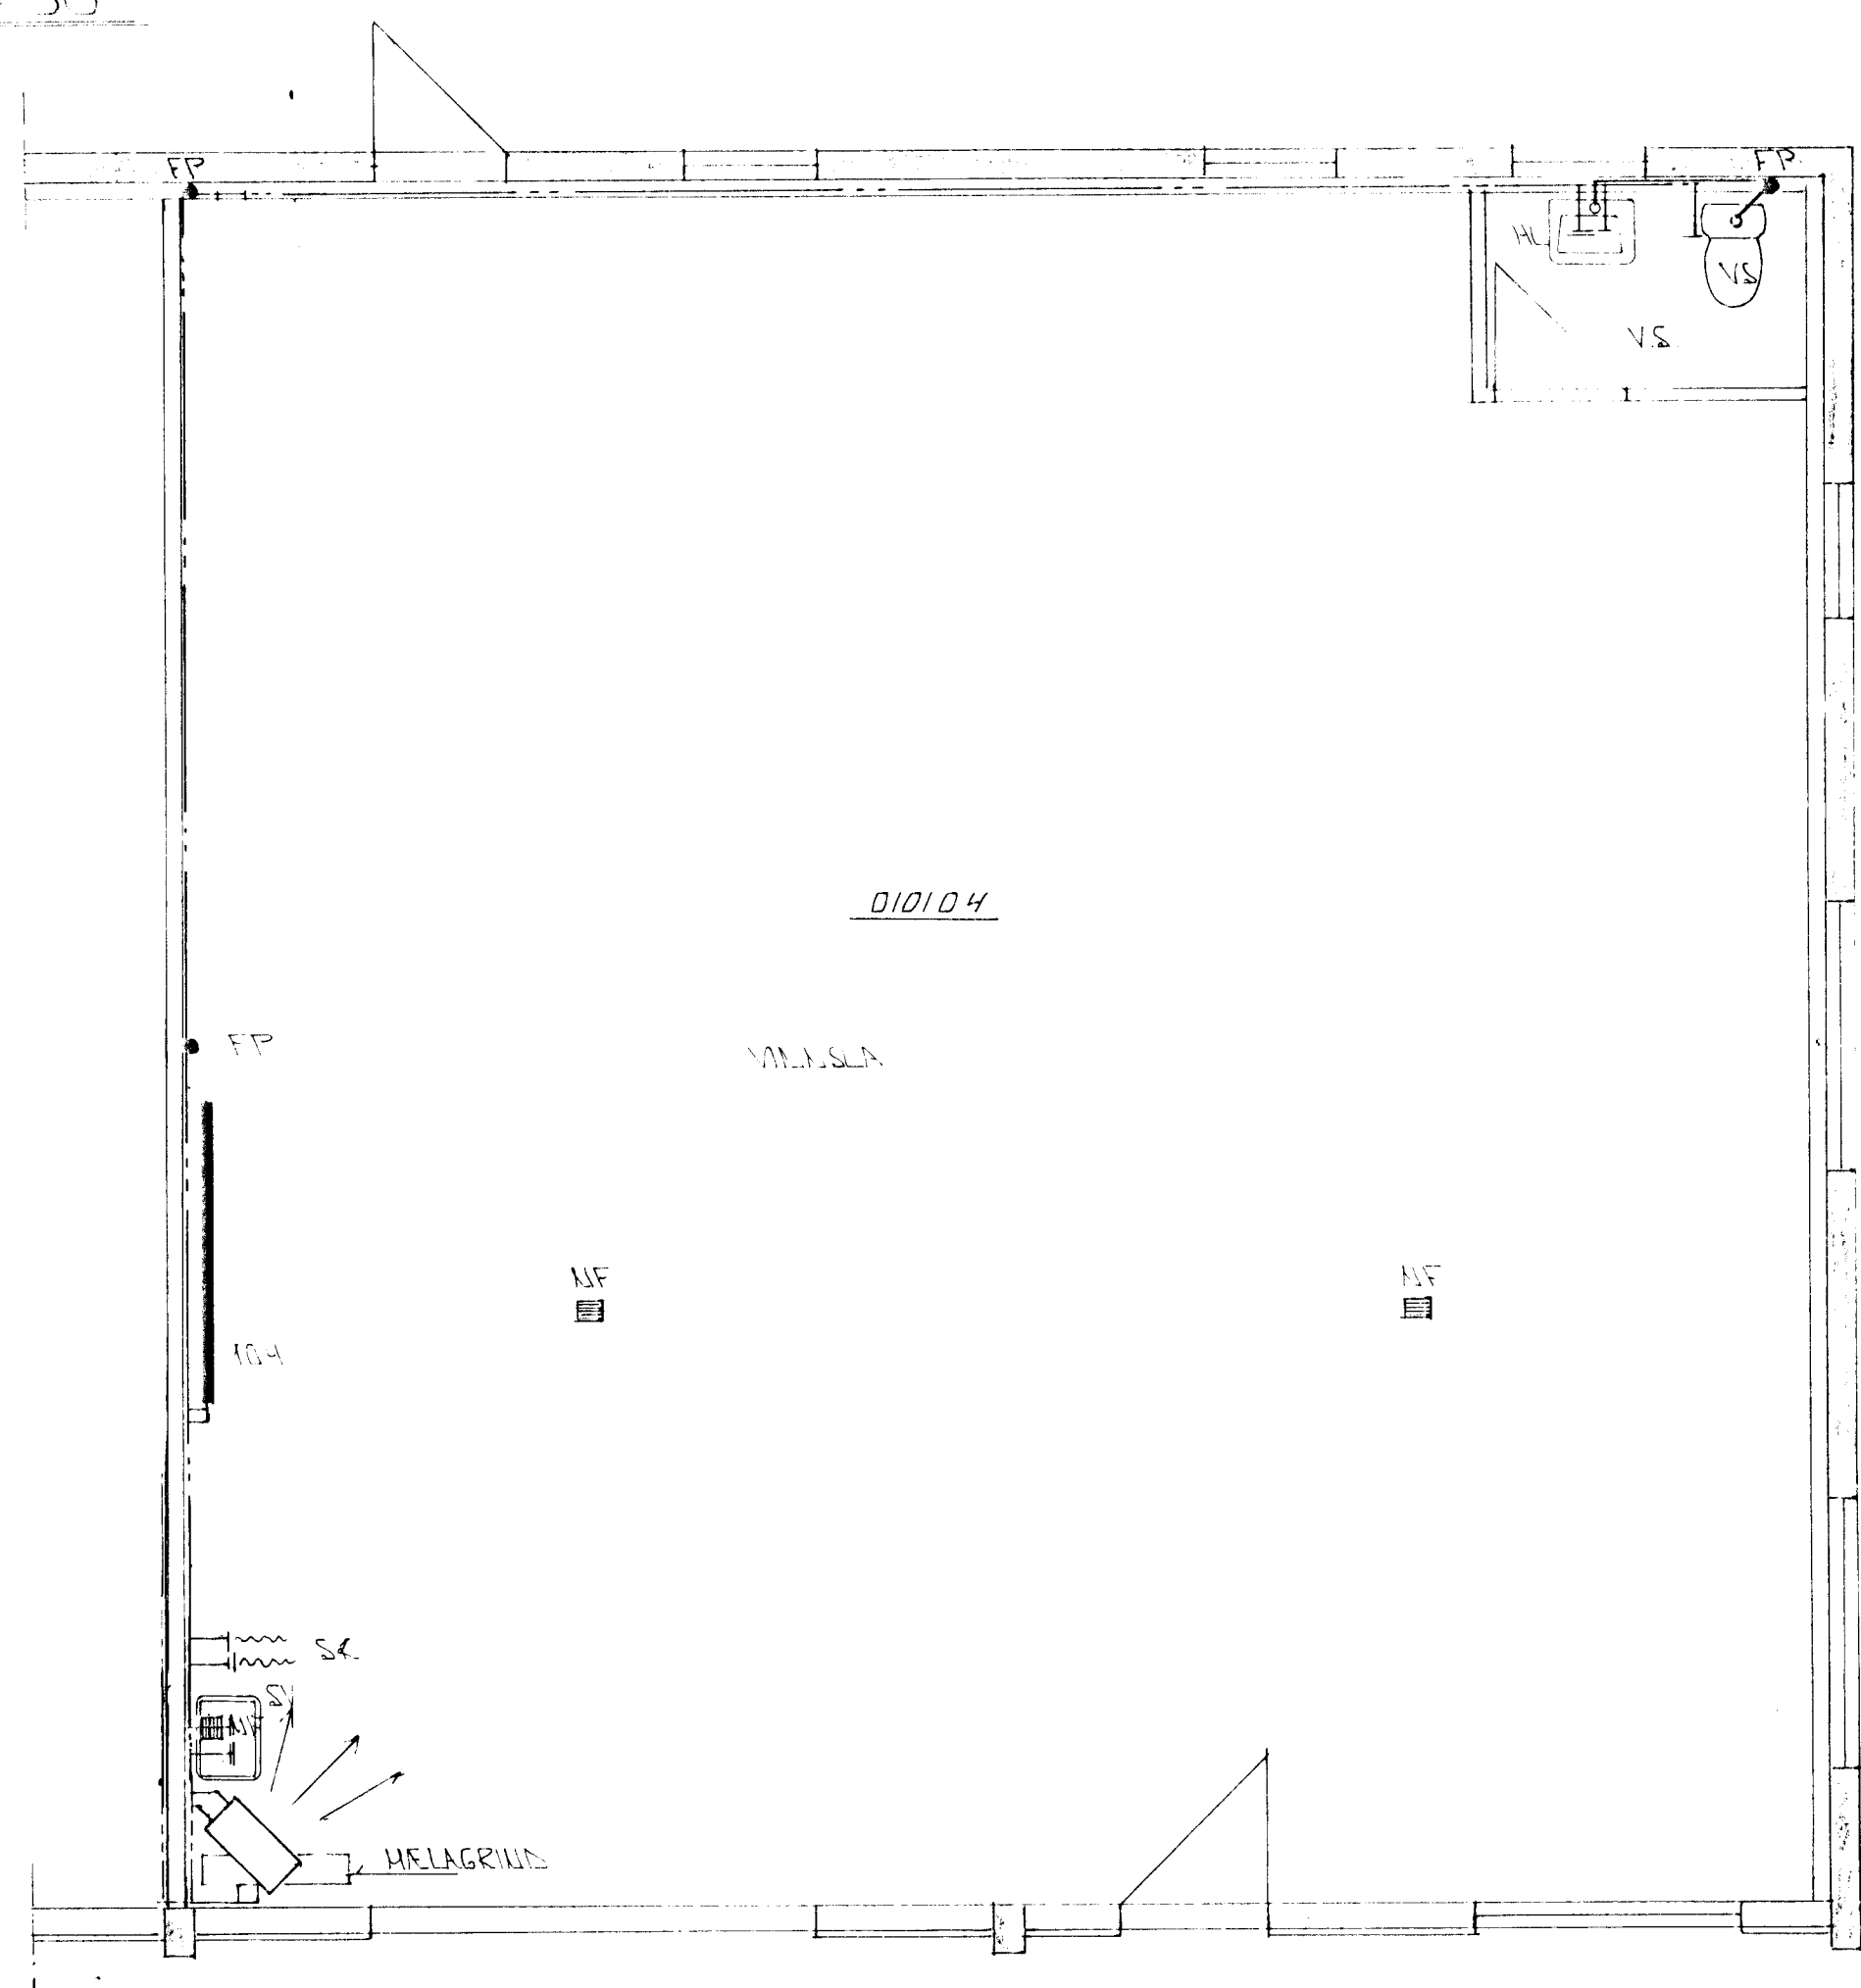


GRUNNMYND JARÐHÆÐAR 1:50

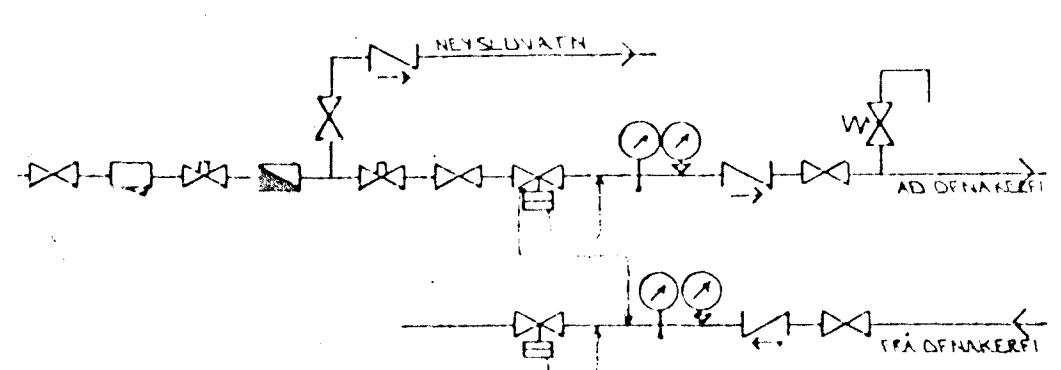

TENGIMYND MELAGR. HITAVÉITU.

**SKÝRINGAR:**


ÖLL TÆKI OG EYKINGAR ERU SVI ÍSLENSKUM STÆÐLI, ÍST. LN.  
 GERT ER ÁÐ FÜR AD EINGANGUR HÚS SÉ SVI. DYGGINGARSAHNEKKT. EINGANGURSVIÐIKETT VEGGJÓN 100MM OG ÞAKS 200MM.  
 HITALAGNIK SKULU VEKA SVARTAR JARÐPIPUR MED SKRUFUDUM TENGISTYKKJUM OG EINGANGAST MED 4MM 20 MM GLEUULLAK-HÖLKUM OG VEÐAST MED PLASTI EÐA SÍGALPAPPA.  
 VATTISLÖGNIK SKULU VEKA GALVANISJÓÐAR JARÐPIPUR MED SKRUFUDUM, TENGISTYKKJUM OG EINGANGAST SÍM HITALAGNIK. KALDOK, PÍPUS OG TENGISTYKKI VEÐAST FÜRST MED PLASTI EÐA SÍGALPAPPA.  
 Á ALLA OFNA KEMI LOFTSKRÖFUR STILLITTE OG SÁLEFVIRKIE OFNLEIÐAR.  
 OFNASTERIK SKULU MIEÐAST VED HITAVÉITU Á 120°C. ALLAR TENGINGAR AD OG FRÁ OFNUM ERU 10MM. NEMA ANNAKS SÉ SÉTTEÐ.

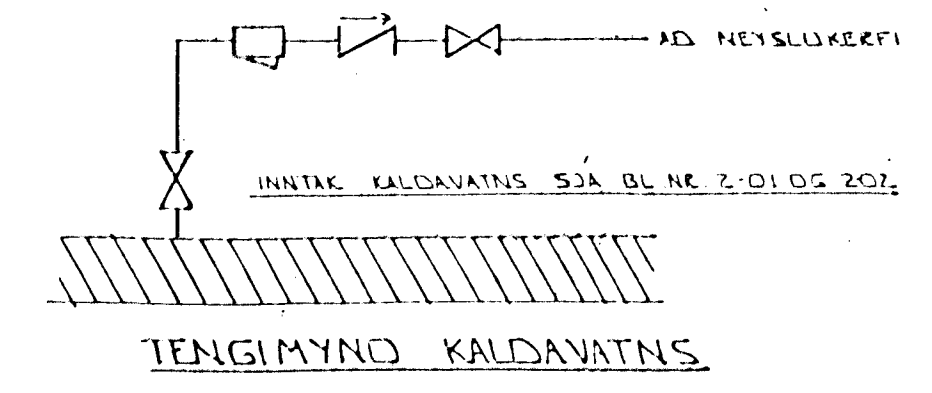

TENGIMYND KALDAVATNS.

**FLATAHRAUN 5 B**

		AFKÖST	LENGD	HÆÐ
010101	VINNSLA	2200	2000	600
	OFN	7500		
	BLÁSARI	4000		
010102	VINNSLA	2200	2000	600
	OFN	6200		
	BLÁSARI	4000		
010103	VINNSLA	2200	2000	600
	OFN	6200		
	BLÁSARI	4000		
010104	VINNSLA	2200	2000	600
	OFN	7500		
	BLÁSARI	4000		

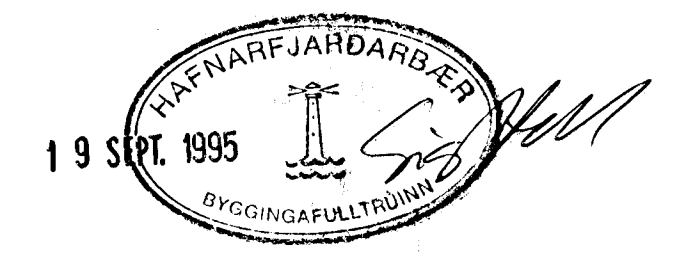

BR.	DAGS.	EDLI BR.	SIGN.

FLATAHRAUN 5 B  
 HAFNARFJÓRÐI

HITA - VATAIS OG FRÁKEMNISLIS-LAGNIE

MKV • 1:50  
 DAGS. SEPT '95  
 VERK NR. 9451  
 TEIKN NR. 2-04  
 HANNAÐ  
 TEIKNAD GK  
 VFIRFARID