



EINLÍNUMYND

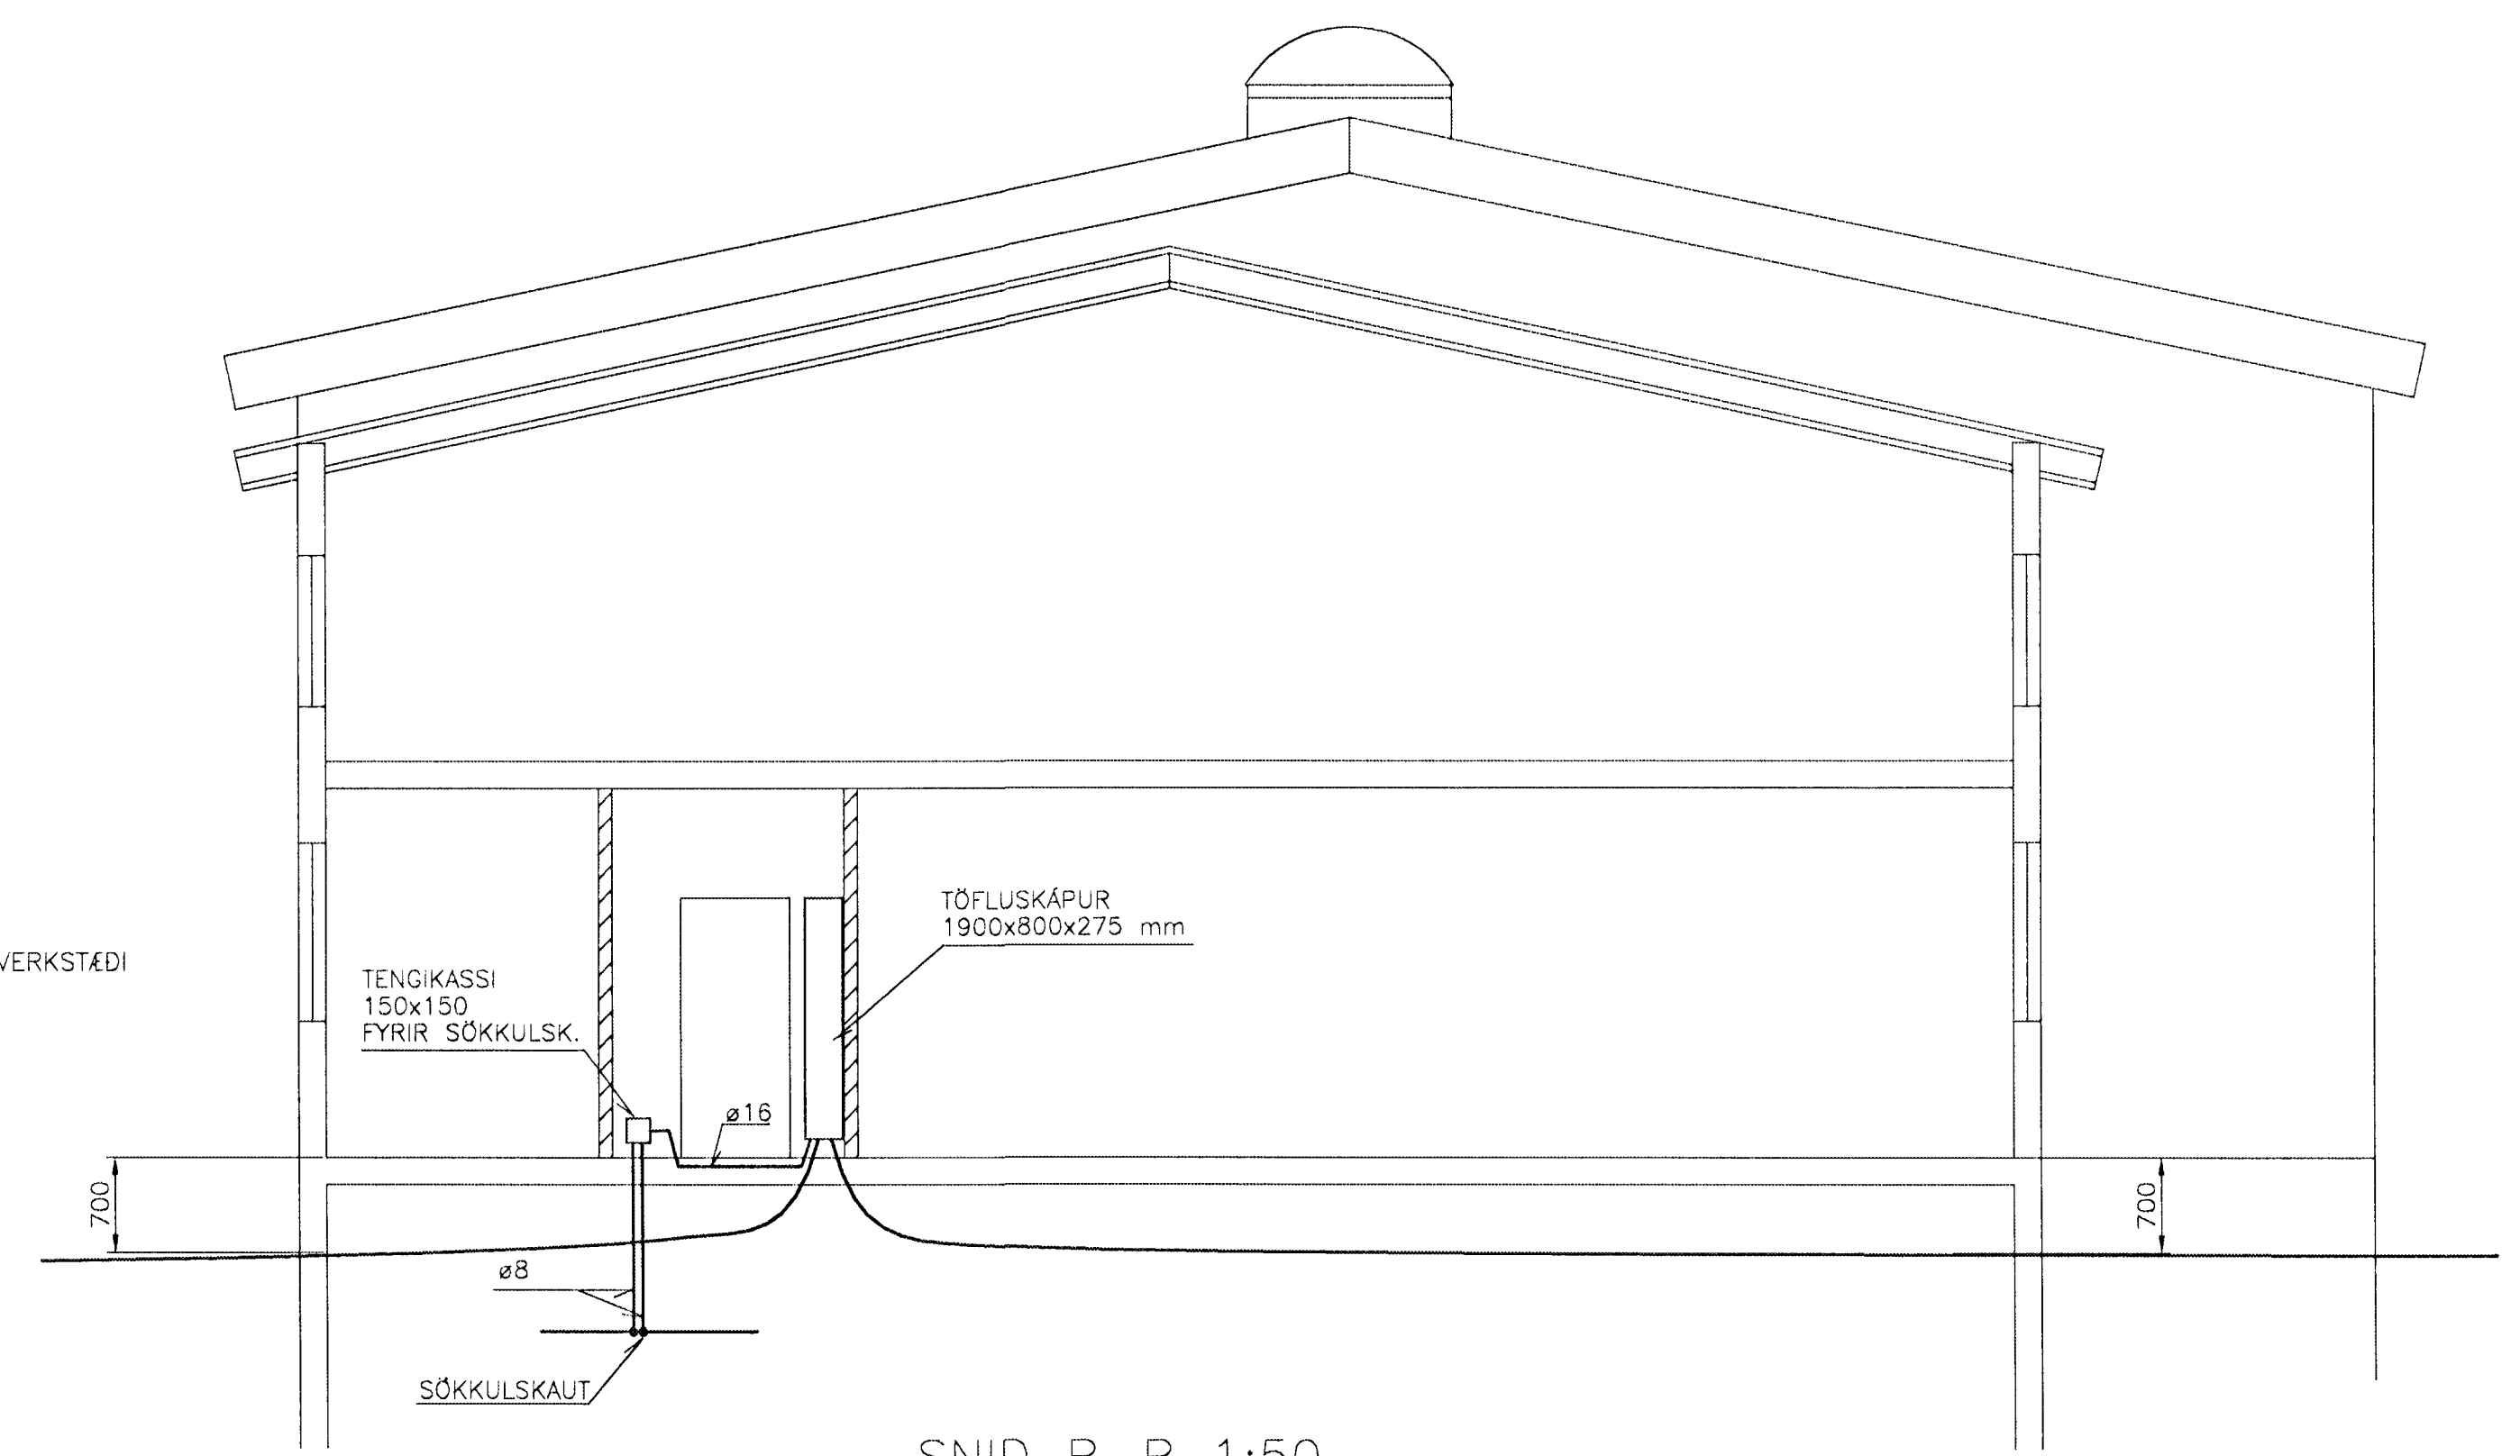


SNID B-B 1:50

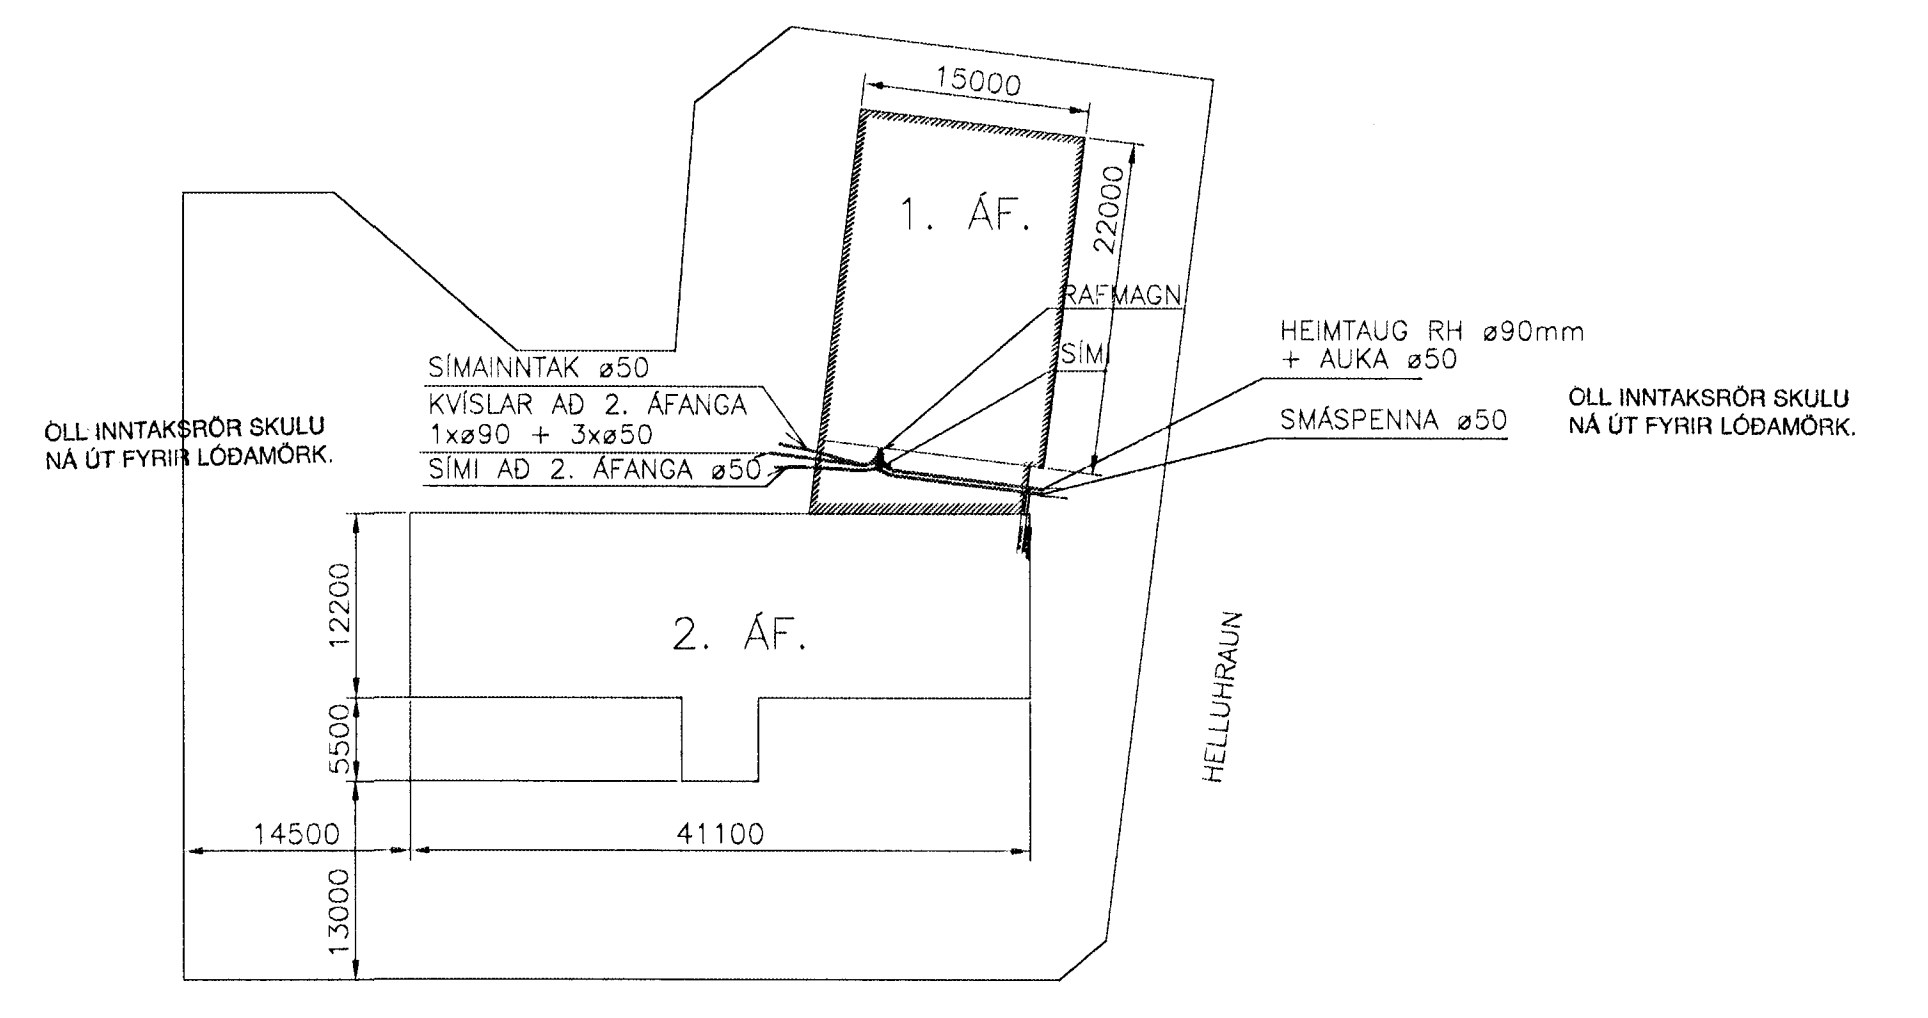

AFSTÖÐUMYND 1:500

Þessa teikningu má hvefki fjálfalda né dreifa til þriðja aðila án okkar samþykkingar. Brot á höfundarétti varða við lög.

**VERKFRÉDISTOFA JÓHANNIS INDRIDASONAR EHF**  
CONSULTING ENGINEERS  
SÍÐUMÚLI 1, 108 REYKJAVÍK, SÍMI (TEL) 568 7319, FAX 568 6887

<b>FLATAHRAUN 7 HAFNARFIRDI</b>			
H. ÁJG	RAFLÖGN	LÁGSPENNUKERFI	
T. IM	HEIMTAUGARTEIKNING		
D. 21.12.98	SNID, AFSTÖÐUMYND, EINLÍNUMYND		
			1:50, 1:500 MKV.
\$18606SWQ - 518606WQ			BL. 1