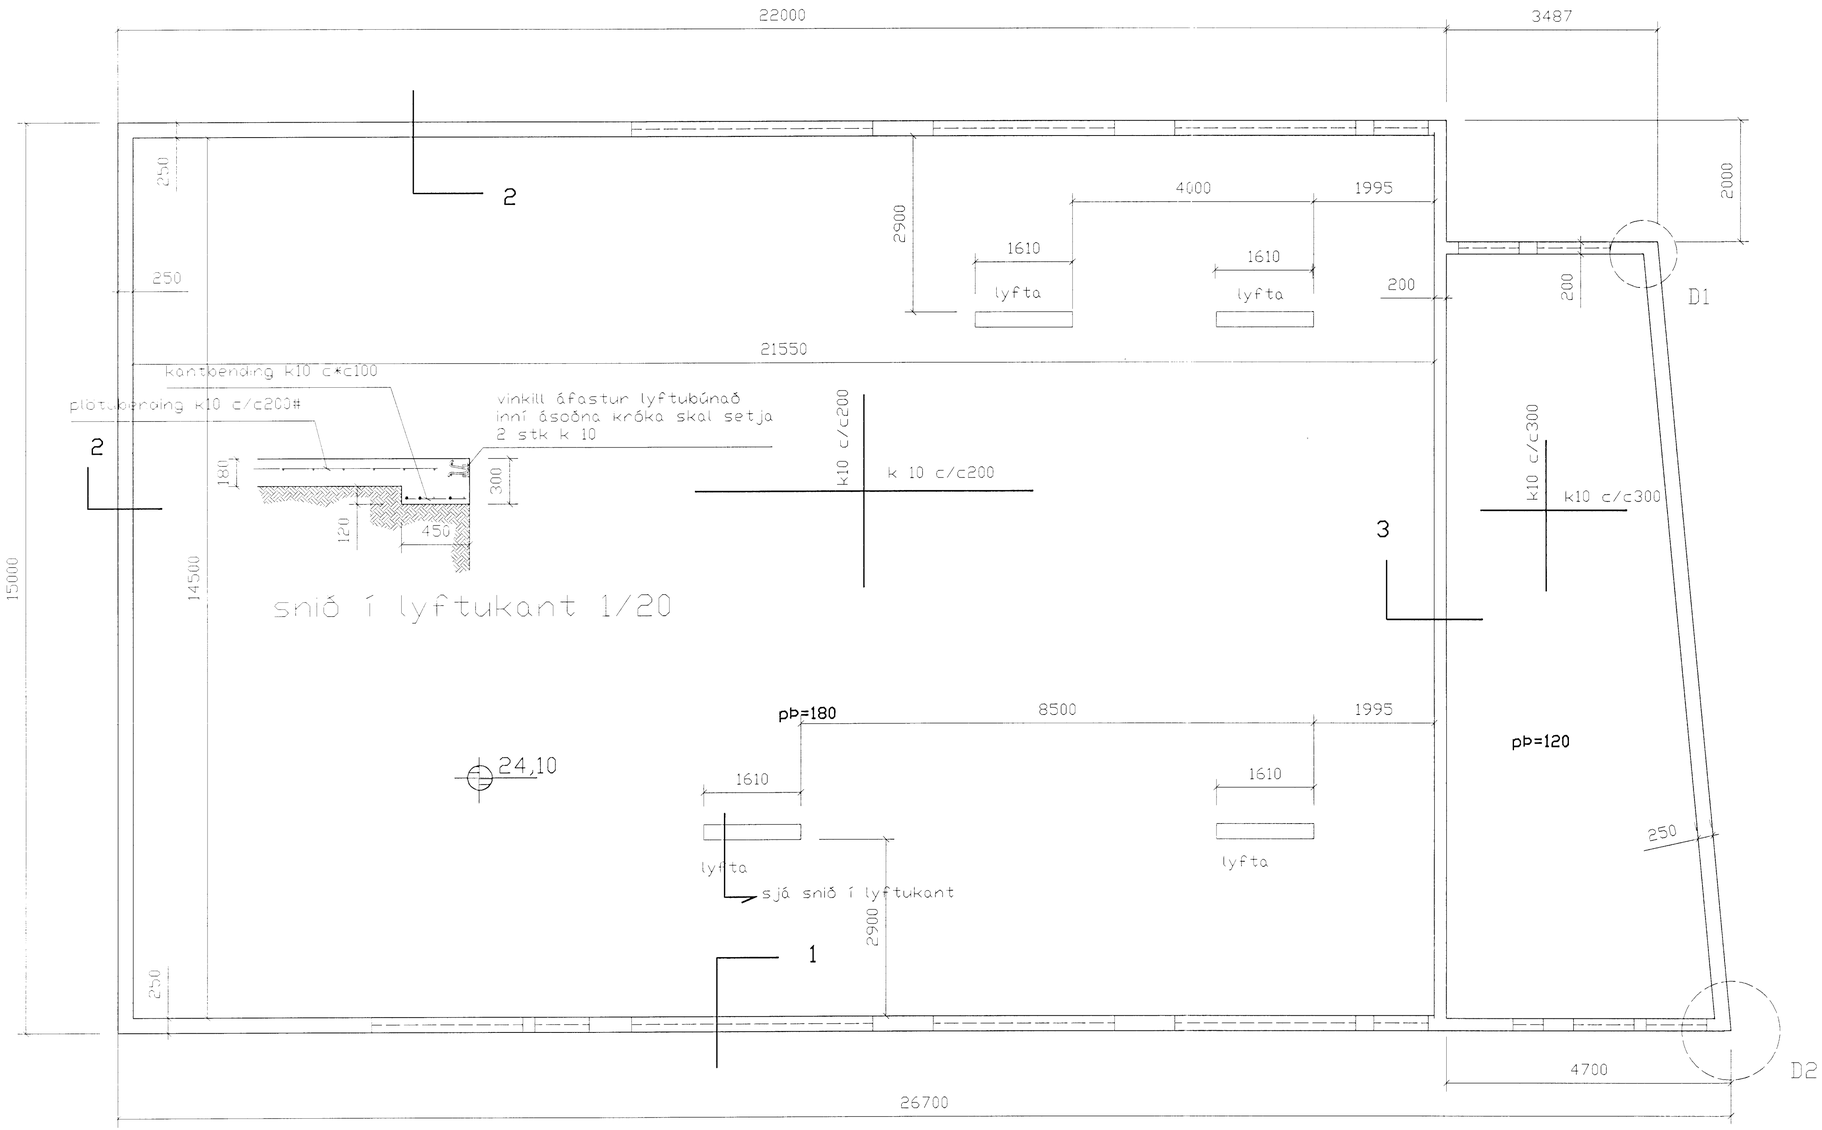

Grunnmynd 1/50

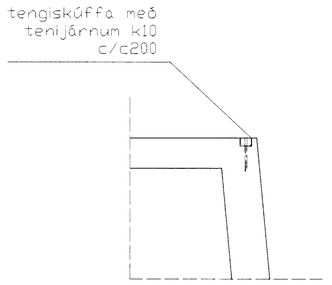

Deili D1 1/20

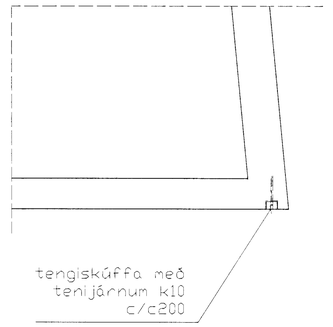

Deili D2 1/20

SKÝRINGAR

STEYPA=S250
LOFTINNIHALD > 5%
V/S-TALA < 0,55
BENDISTÁL= Ks410
ÞAR SEM HÆÐ UNDIRSTAÐA ER > 120 SM
KOMI EINFÖLD GRIND K10 c/c 300#
FYLLING INN Í SÖKKLA SKAL VERA
FROSTFRÍ OG ÞJAPPAST Í 30 SM LÖGUM
UNDIRSTÖÐUR HVÍLA Á KLÖPP.
MESTA ÁLAG Á UNDIRSTÖÐUR < 500 KN/M
ATHYGLI ER VAKIN Á ÁKVÆÐUM RAFVEITU
HAFNARFJARÐAR VARÐANDI JARÐSKAUT
SJÁ NÁNAR TEIKNINGU RAFLAGNAHÖNNUÐAR

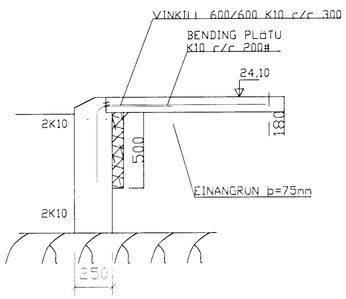

SNIÐ 1, 1:20 í
hurðagati

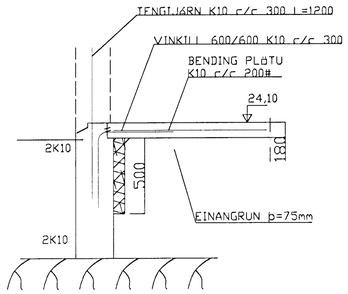

SNIÐ 2, 1:20 í
steyptan
útvegg

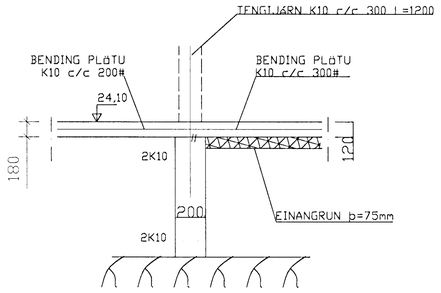

SNIÐ 3, 1:20 í
millivegg

1	04/99	lyftur og snið í lyftukant	SÞ
BR.	DAGS.	EÐLI BREYTINGA	SIGN.

Flatahraun 7
Hafnarfirði

undirstöður málteikning

mælikv: 1/50 og 1/20

DAGS. des 1998
VERK NR.
TEIKN. NR 01-02.
HANNAÐ Sig
TEIKNAÐ
YFIRFARIÐ

Byggingafulltrúinn í Hafnarfirði
Samþykkt
Sigurður Þ. Magnússon