




Úr Gildi

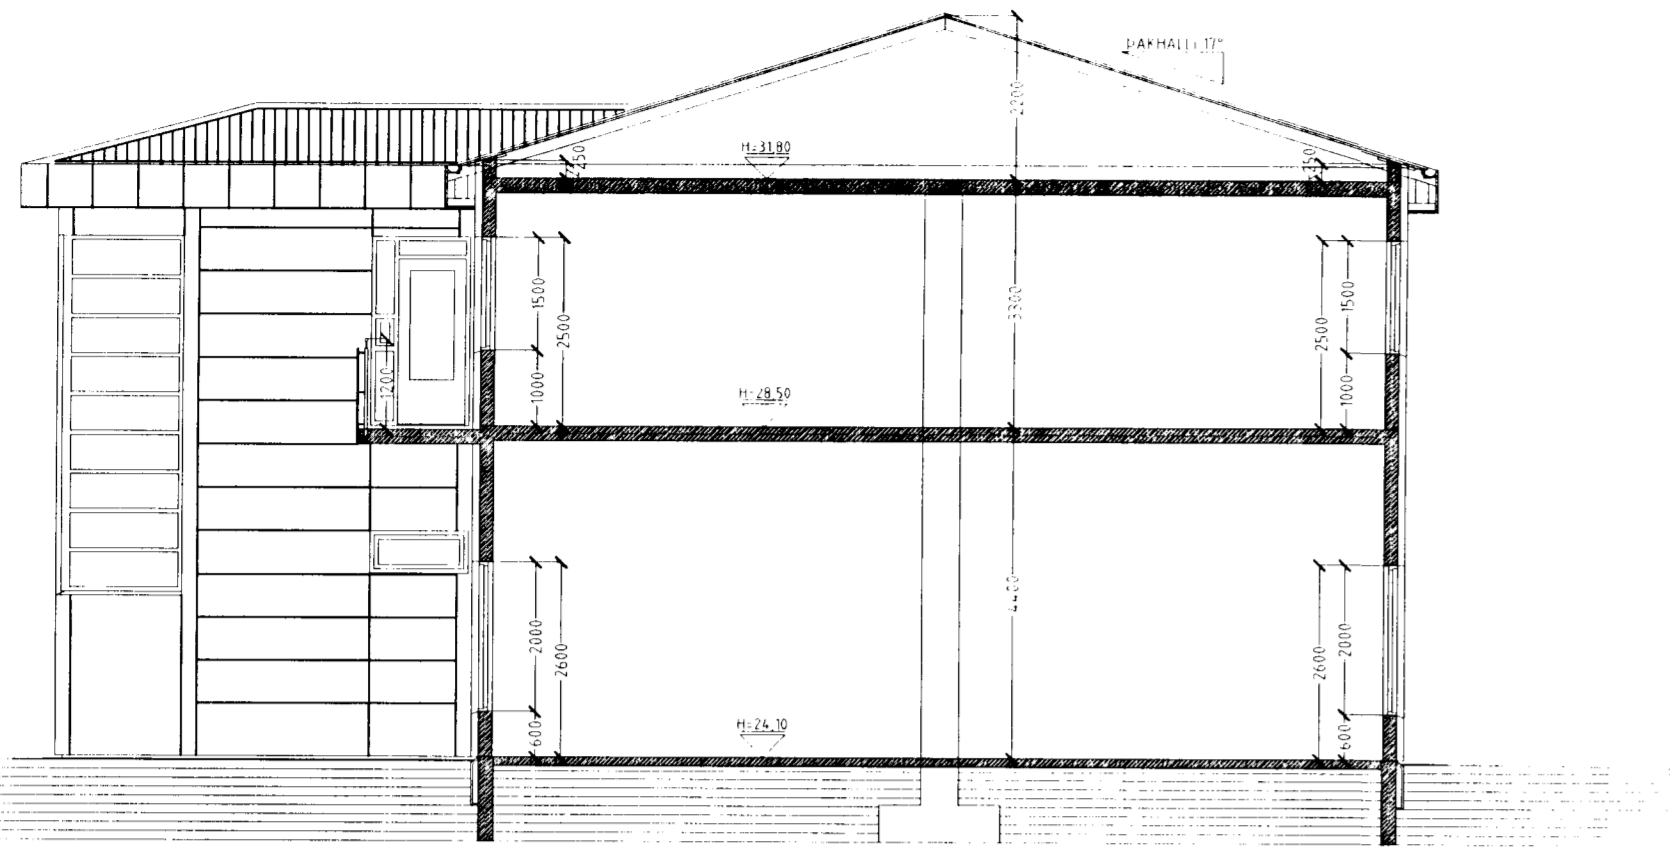

SNID A-A MKV 1:100

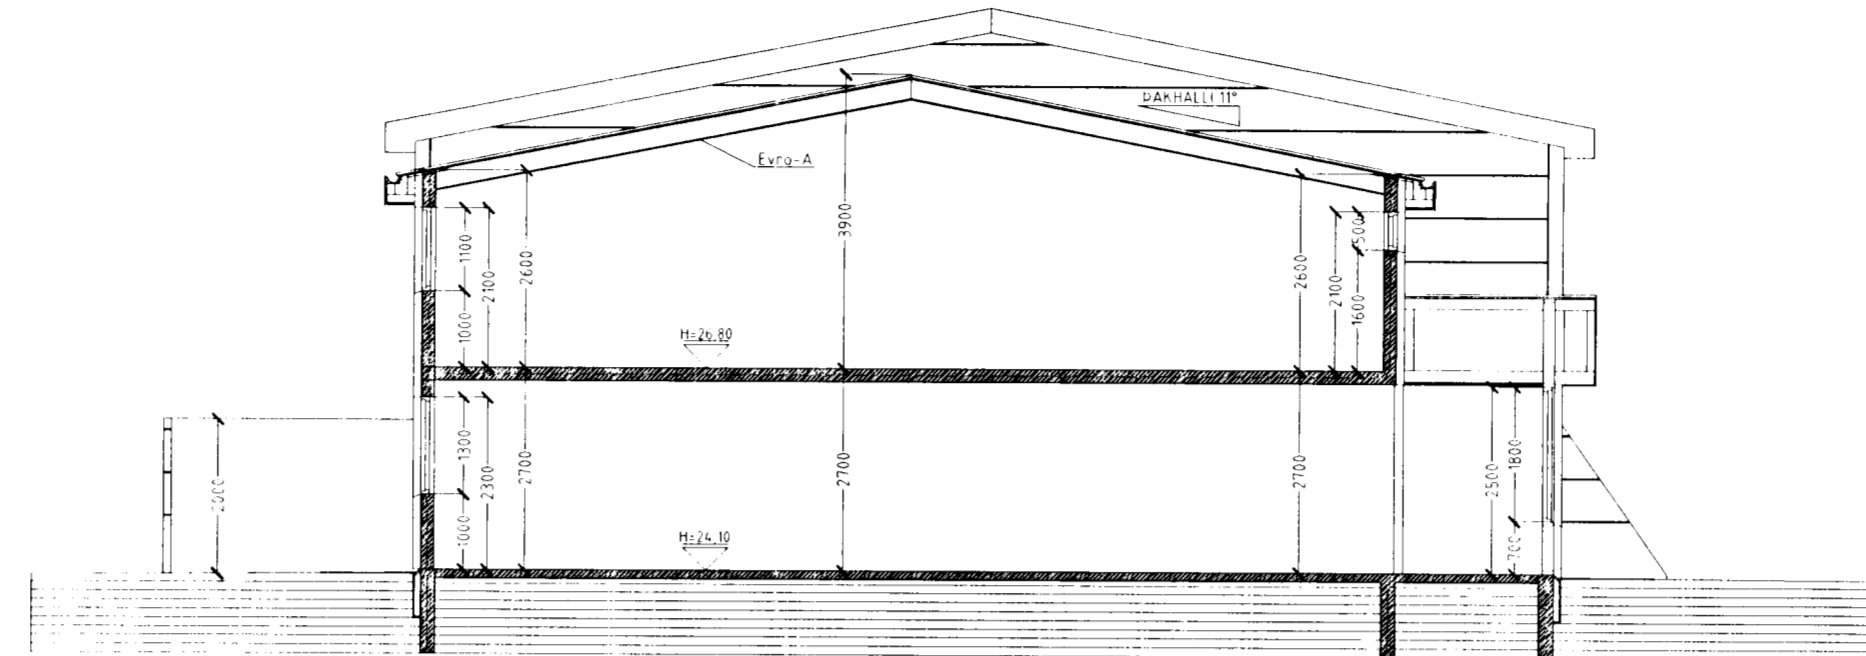

SNID B-B MKV 1:100

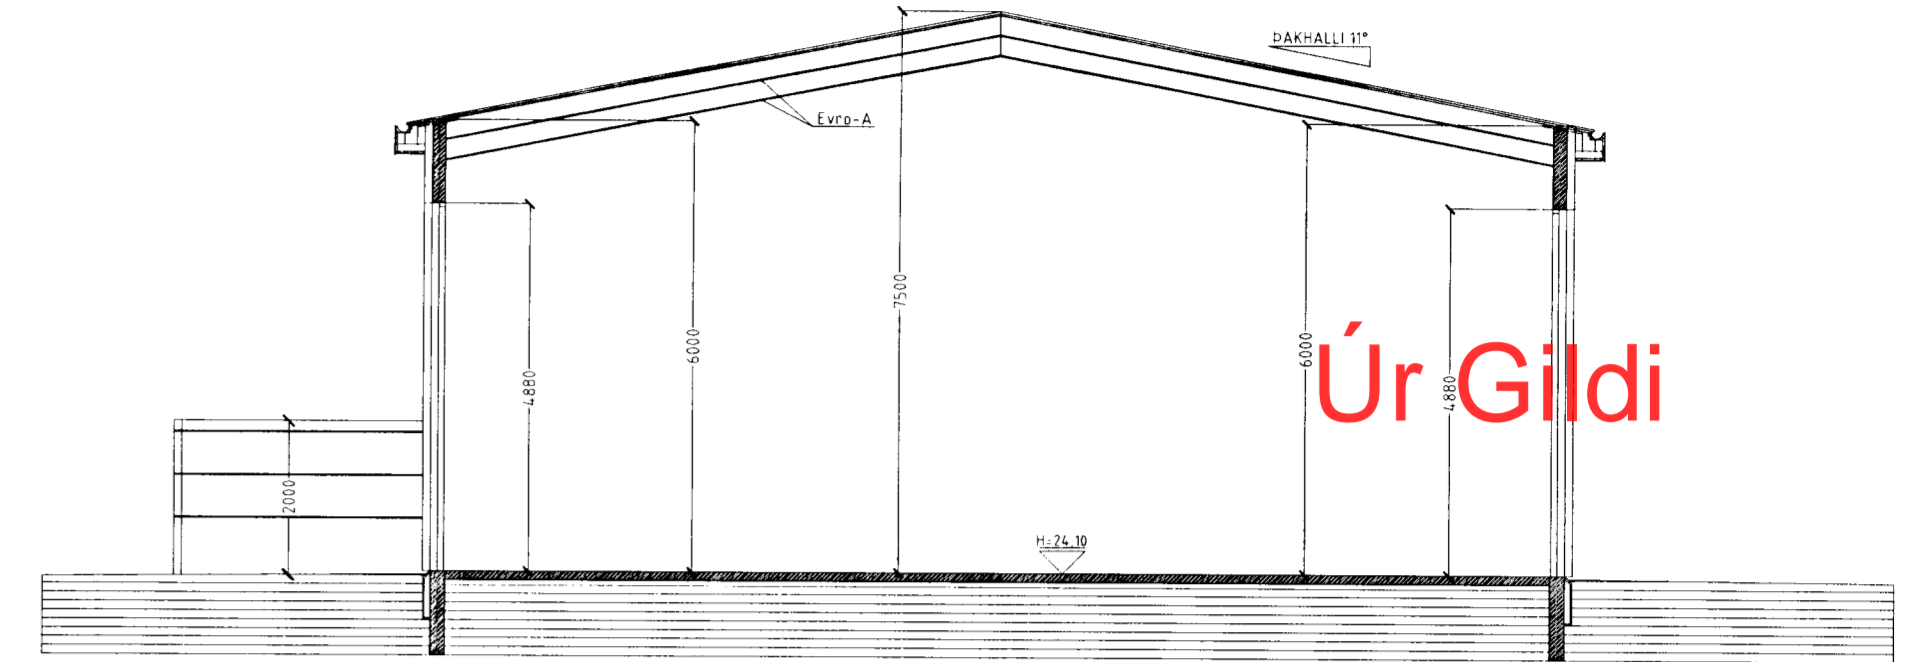

SNID C-C MKV 1:100

Gerði utanum
gám er byggt úr
alklæddri
timburgrind sem
hvílir á steyptum
undirstöðum.



AFSTÖÐUMYND MKV 1:500

FLATAHRAUN 7 HAFNARFIRÐI.

Sigurður Þorvarðarson byggingafræðingur bfi.
Teiknistofan Strandgötu 11 220 Hafnarfirði
STH teiknistofan ehf kt. 510298-2769. Kf. aðalhönnuðar 14 1250-4189.
Sími: 5651510. Netfang: teiknistofan@istandia.is

Skýringar	Aðaluppdráttur
Teikning	Sniðmyndir og afstöðumynd
Mælikvarði	1:100 og 1:500
Undirskrift	<i>2016 RS</i>
Blað nr.	3 af 6
Breytt	Dagsetning: 11 júní 2002