

Útlit suður. mkv. 1:100.


Úr Gildi



Útlit vestur. mkv. 1:100.




Útlit austur. mkv. 1:100.

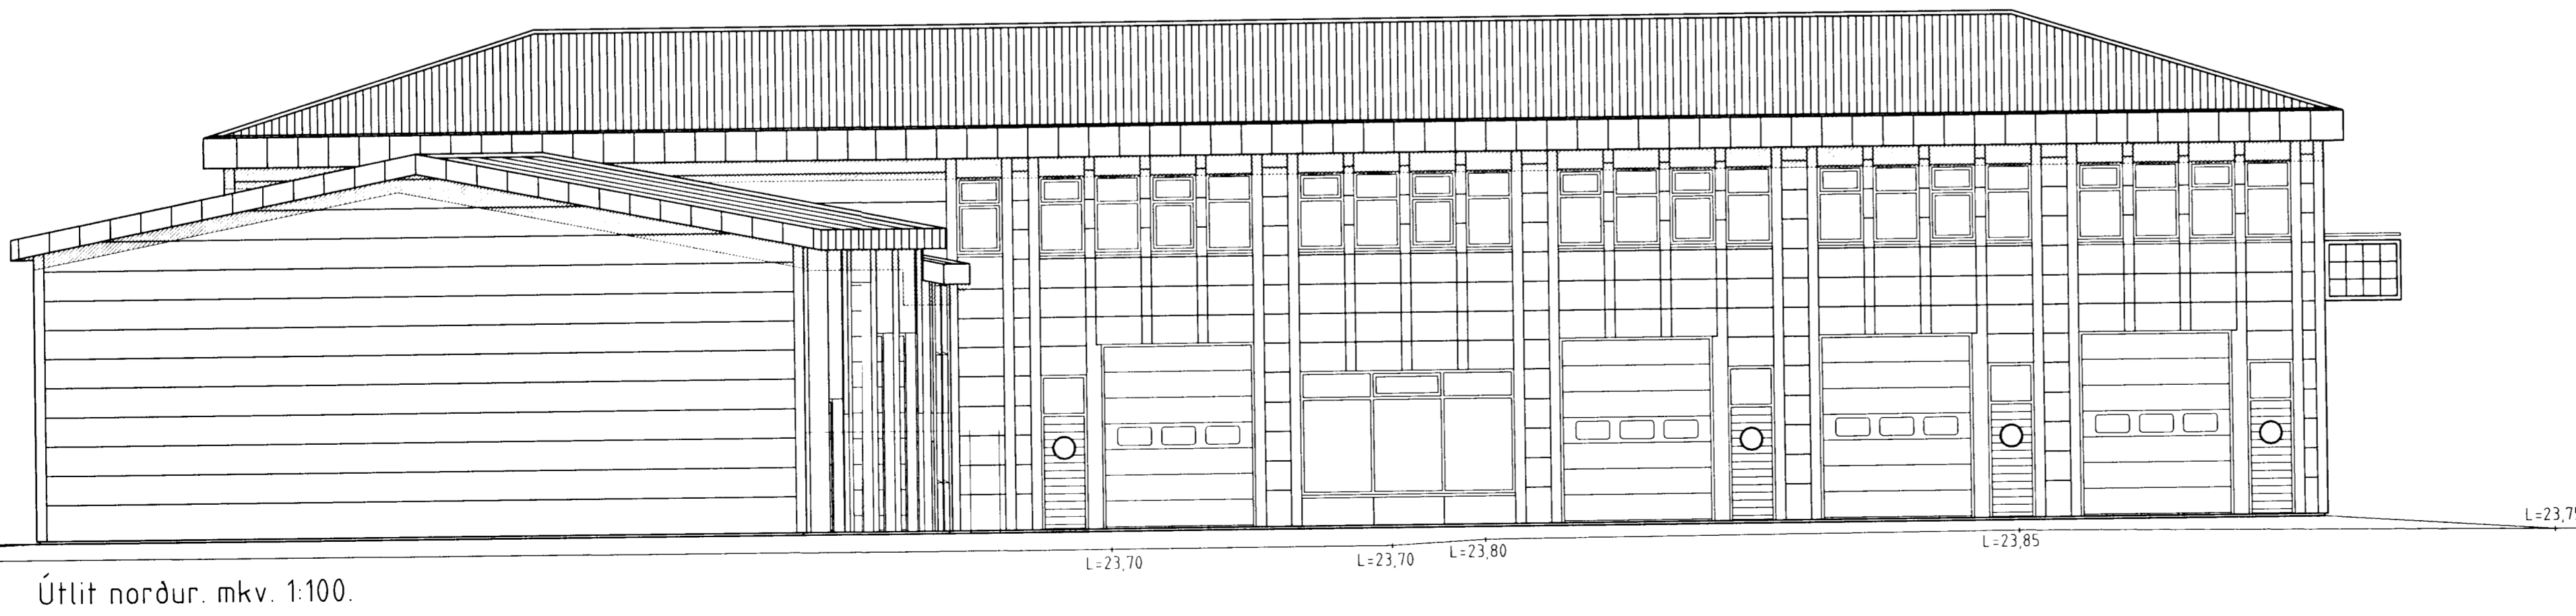

Útlit norður. mkv. 1:100.

FLATAHRAUN 7 HAFNARFIRÐI.

Sigurður Þorvarðarson byggingafræðingur bfi.  
Teiknistofan Strandgötu 11 220 Hafnarfirði.  
STH teiknistofan ehf. kt. 510298-2769. Kf. aðalhönnuðar: 141250-4189.  
Sími: 5651510. Netfang: teiknistofan@islandia.is

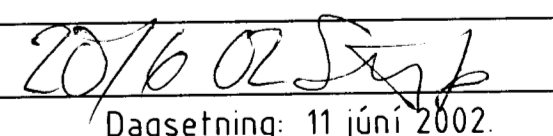Skýringar:	Aðaluppdráttur.
Teikning:	Útlitsmyndir.
Mætivarði:	1 : 100.
Undirskrift:	
Blað nr.:	4 af 6.
Breytt:	Dagsetning: 11 júní 2002